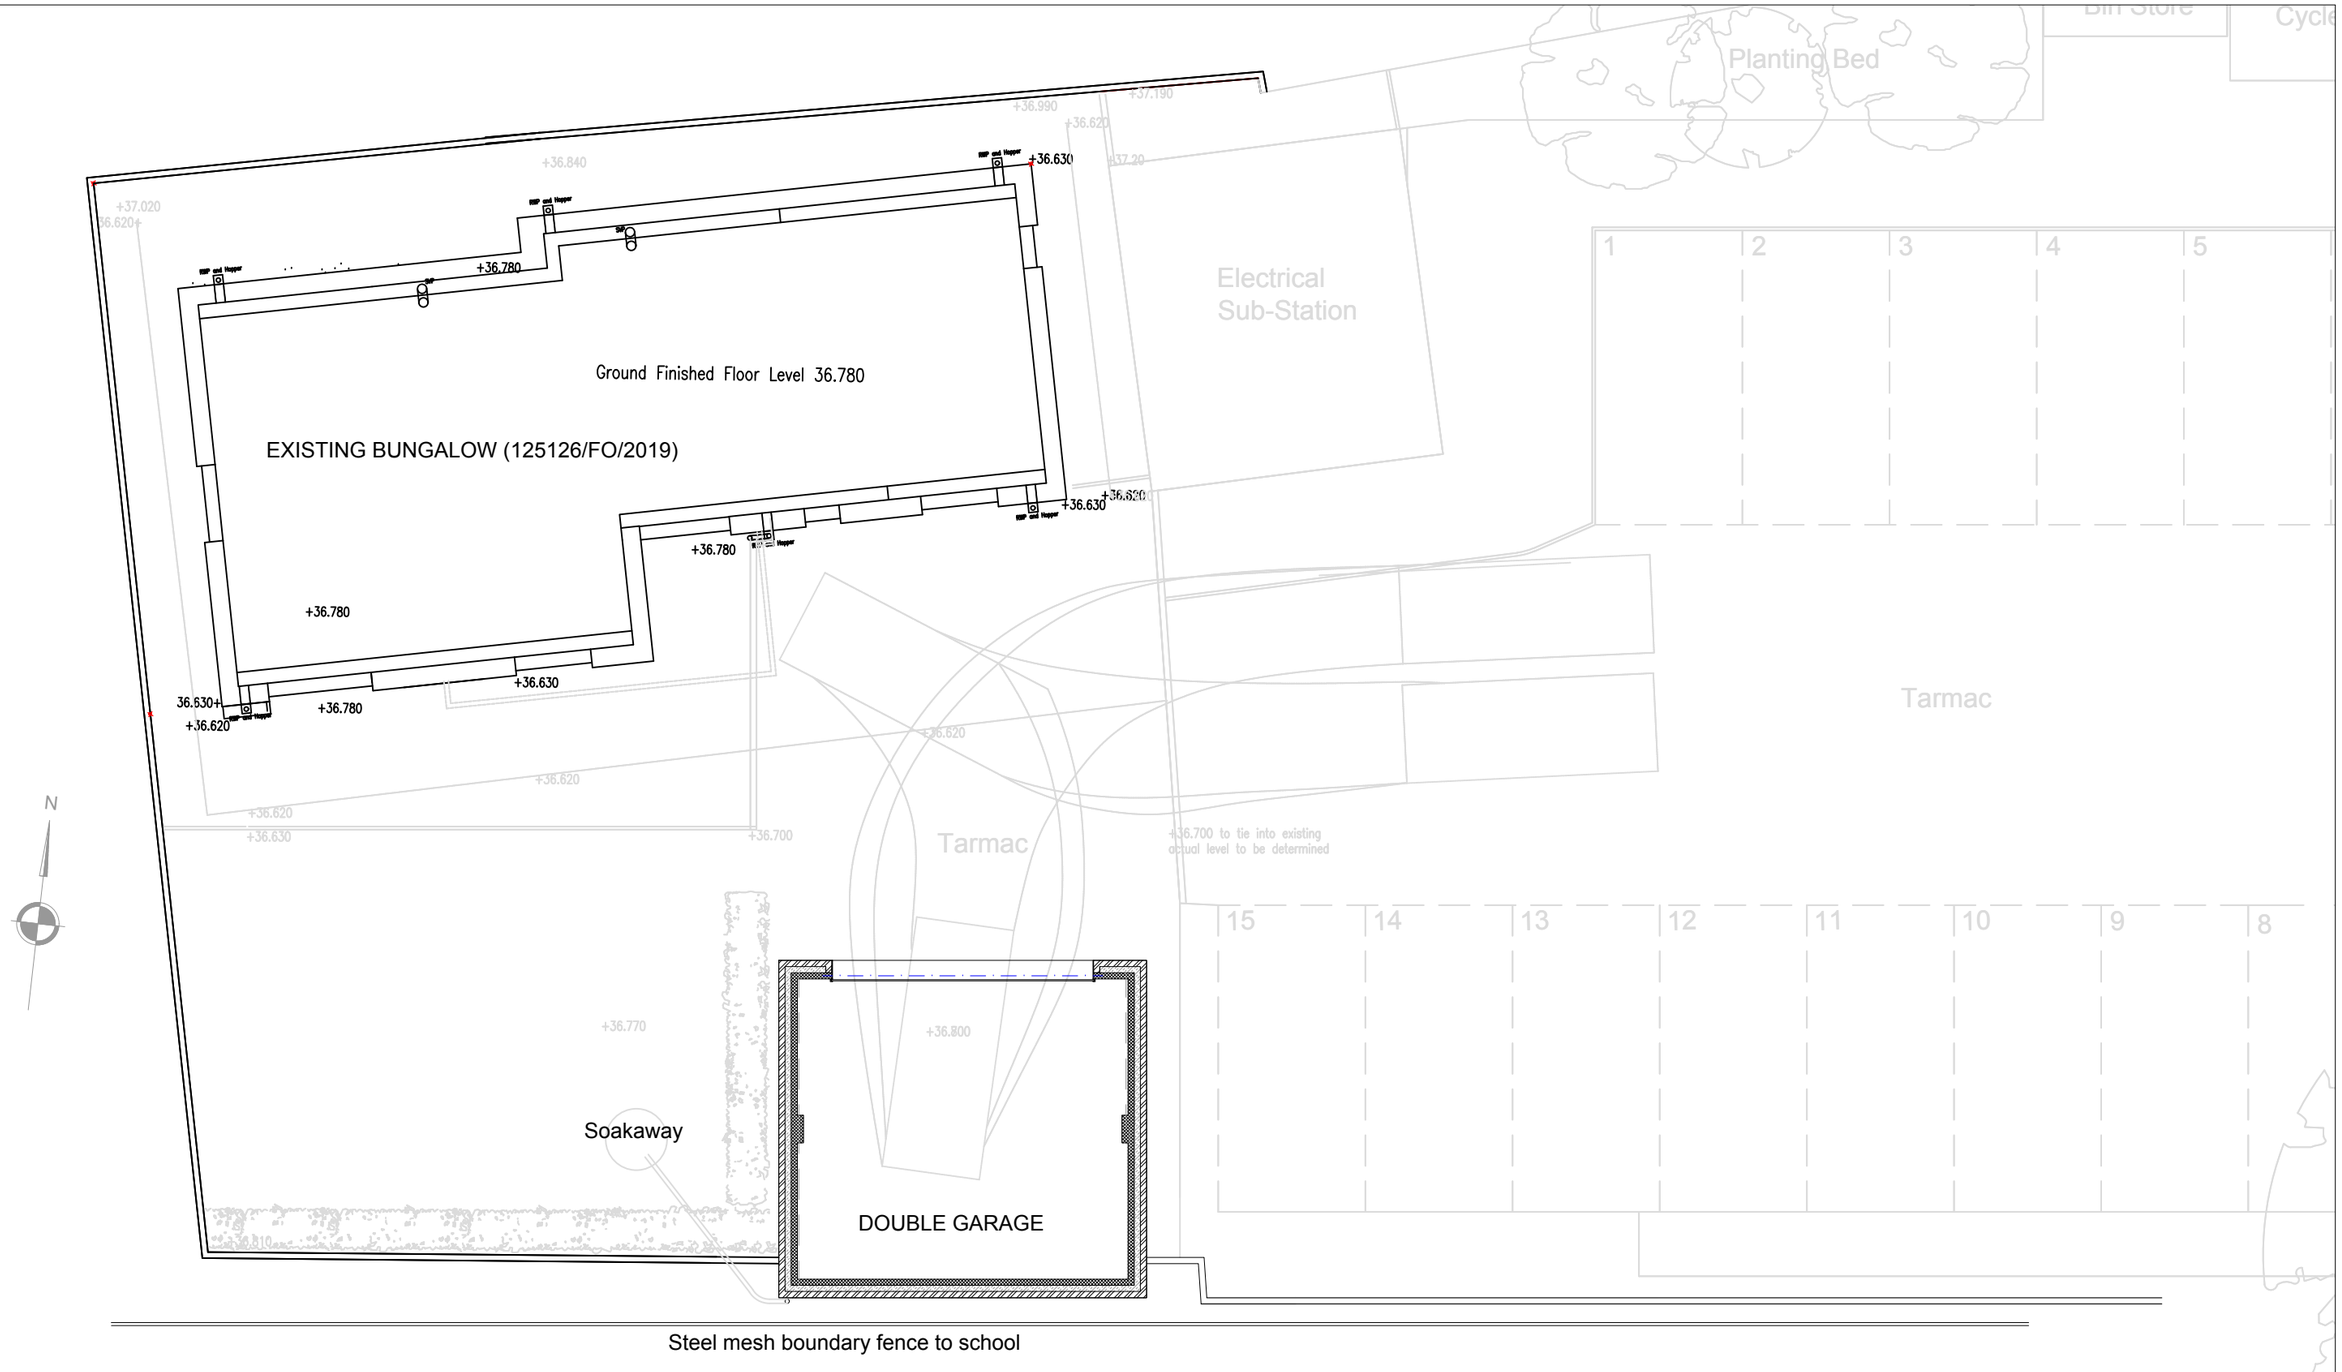


SITE PLAN

project DOUBLE GARAGE, MELMAR COURT HEATON ROAD, WITHINGTON MANCHESTER M20 4PU	scale 1:100@A3
	date 14/02/22
client MR I HALL	drawn IGR
drawing SITE PLAN	drawing no. MEL - GGE -2

IGR
project management ltd
38 Crown Lane
Horwich
Bolton, Lancs, England, BL6 7QL
t: 0044 1204 480537
m: 0044 7754 940950
e: igrproj@me.com