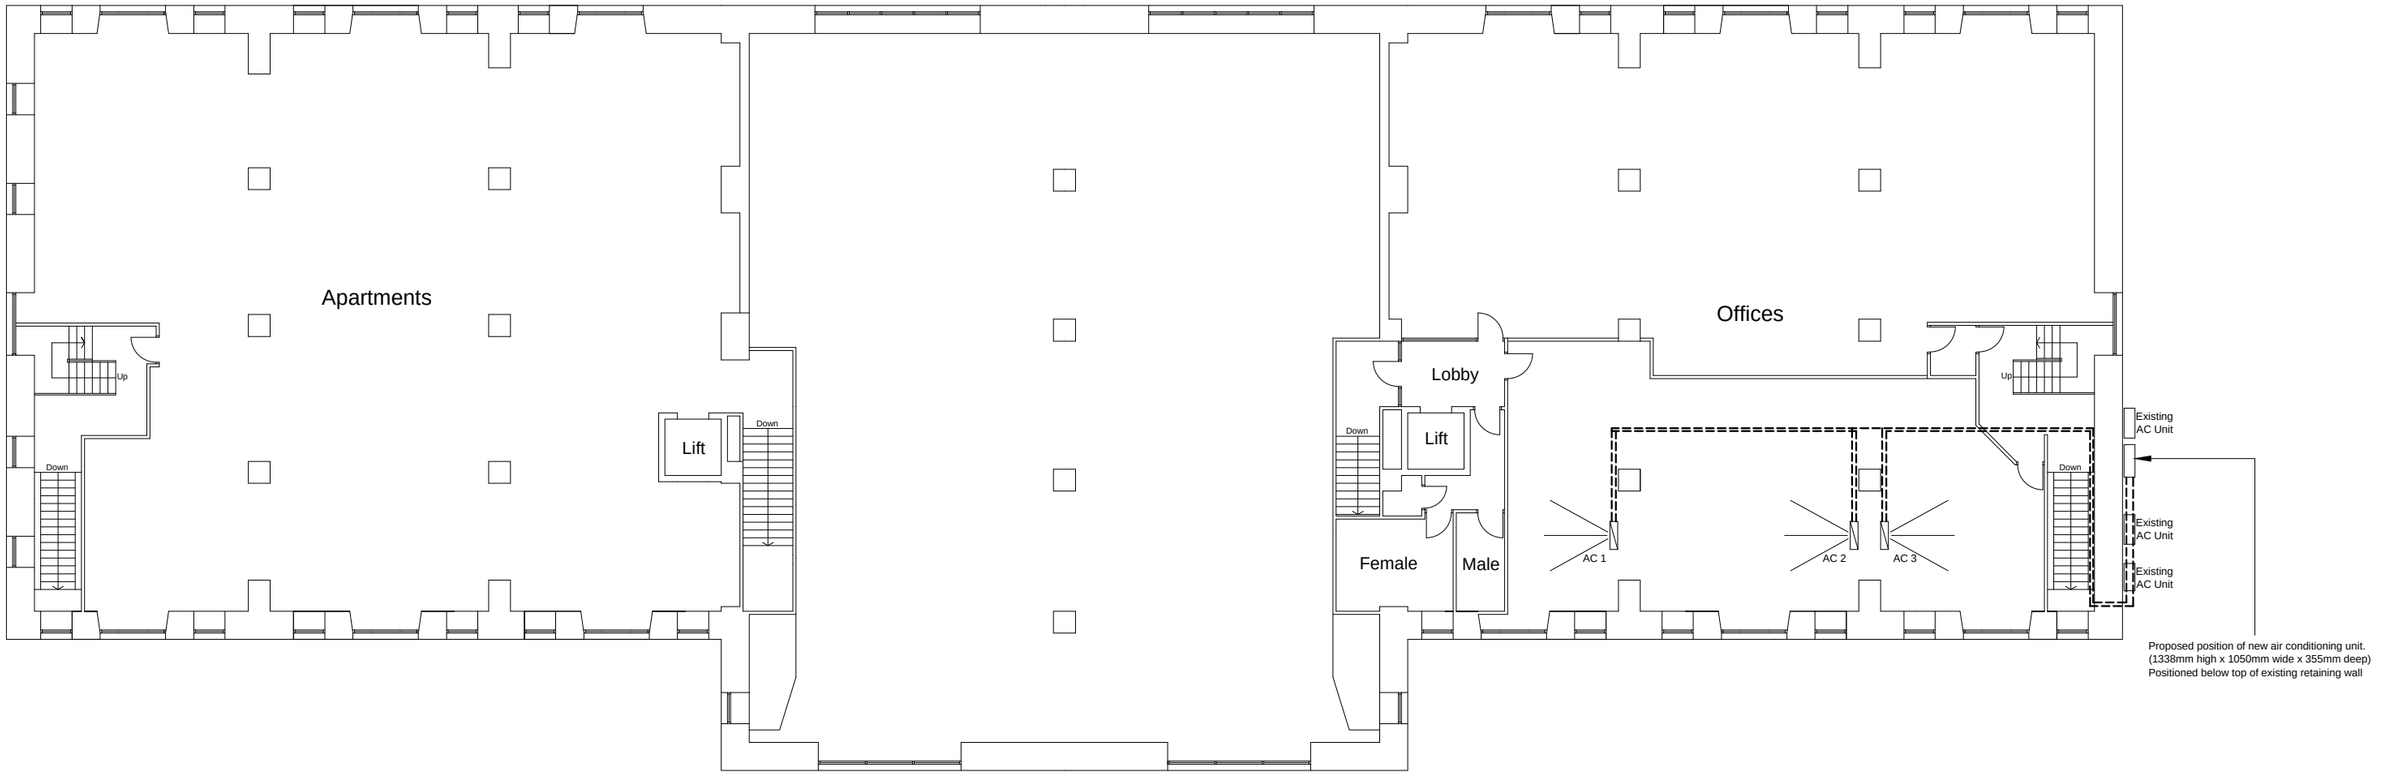


PEEL DOME
THE TRAFFORD CENTRE
MANCHESTER M17 8PL
Tel 0161 629 8200 Fax 0161 629 8332

Title :

Castle Quay
First Floor Plan
AC Installation

Scale : 1:200@A3	Date :
Drawn :	Revisions :
Drawing Number : PH734	