

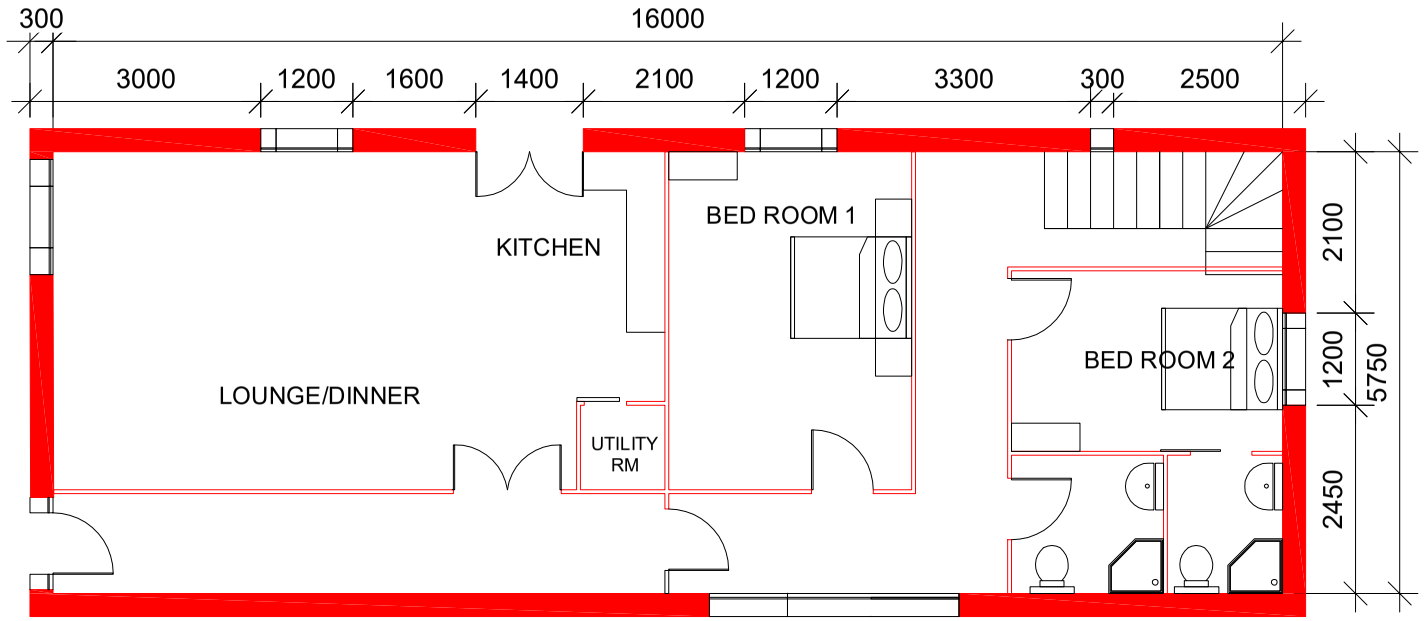



1 Ground Floor
1 : 100

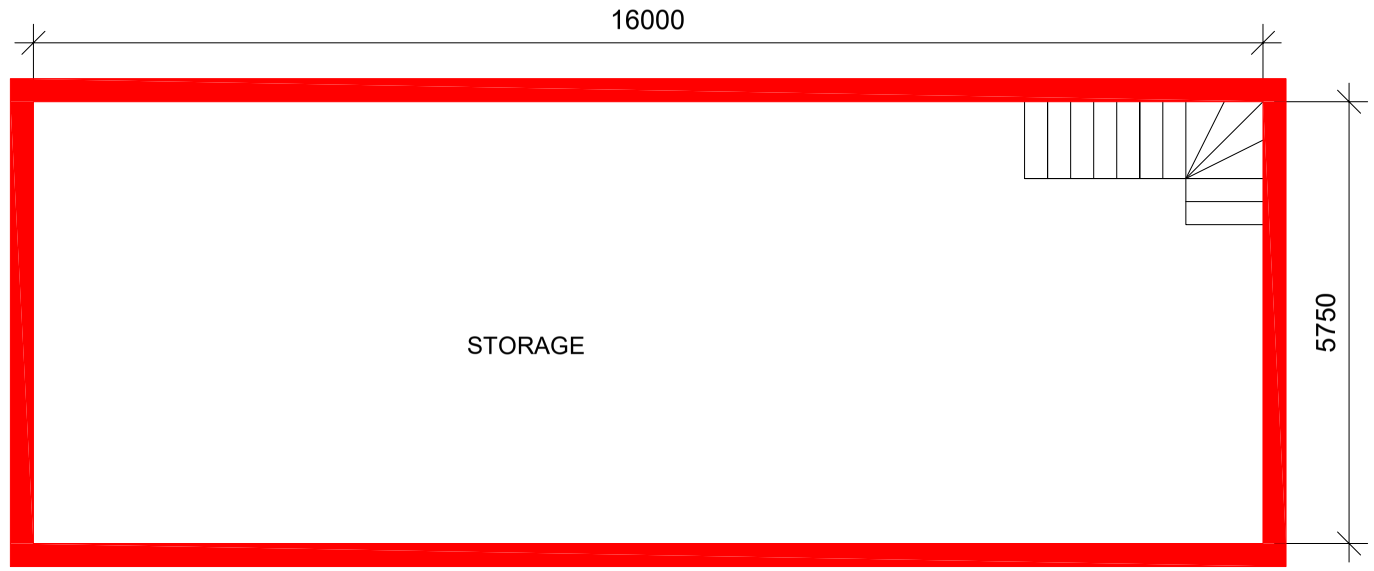


2 Frist Floor
1 : 100

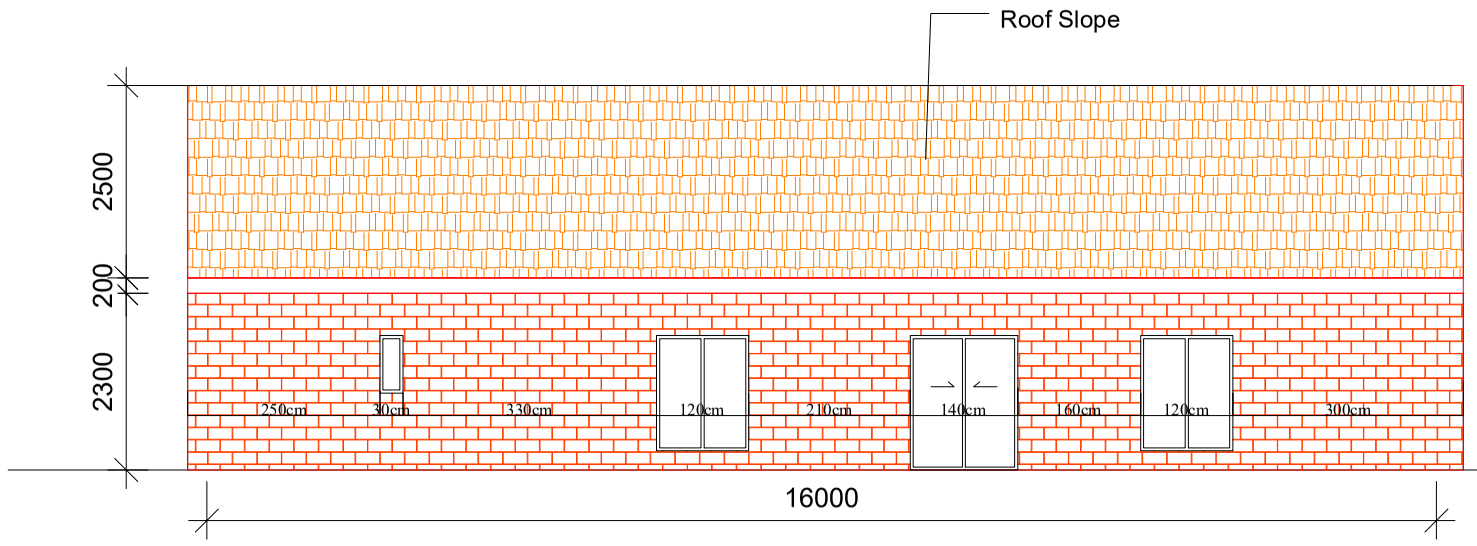


3 Side Elevation
1 : 100

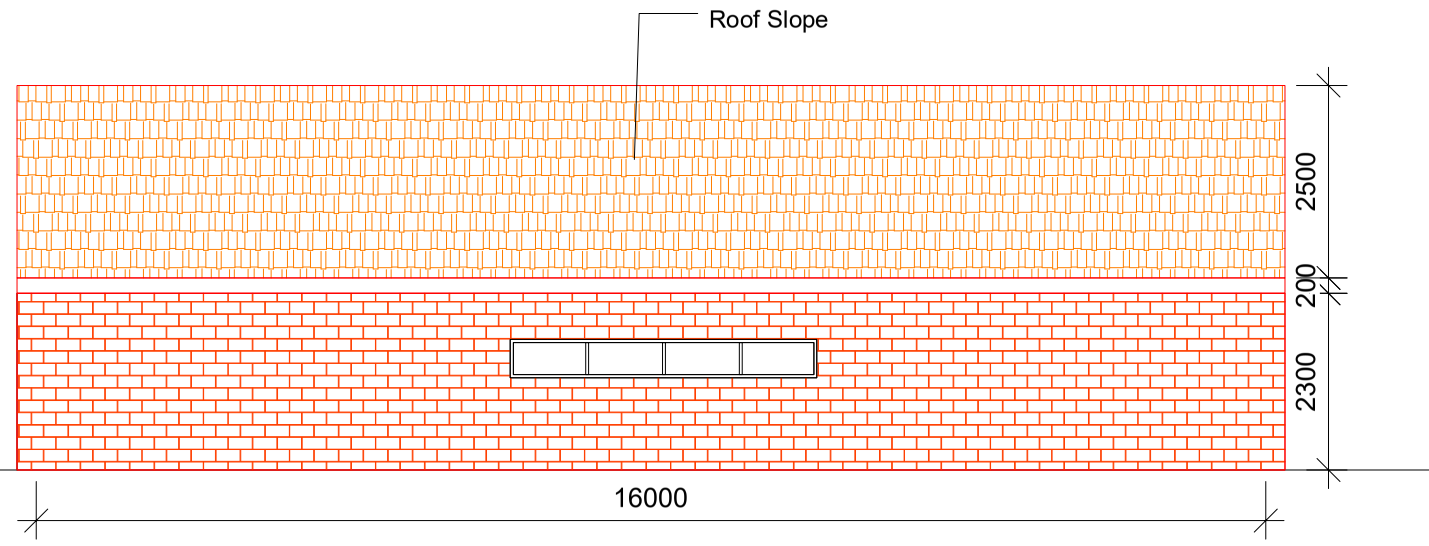


4 Side Elevation
1 : 100

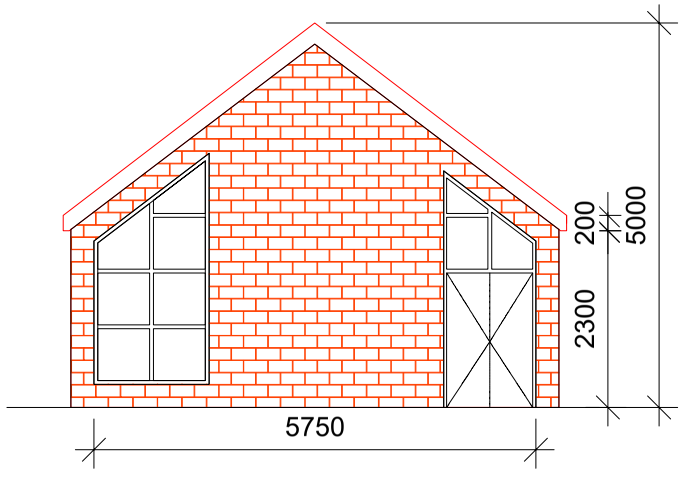

5 Front Elevation
1 : 100

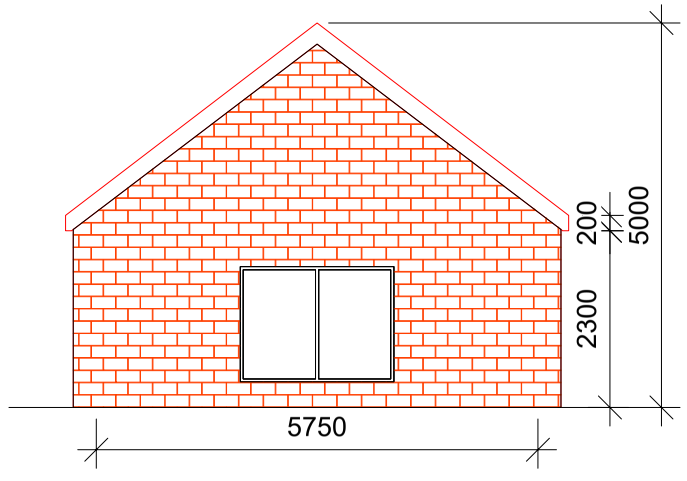

6 Back side Elevation
1 : 100

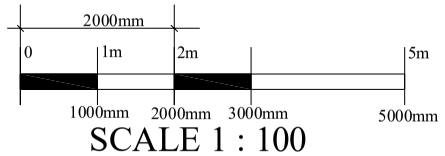

SCALE 1 : 100