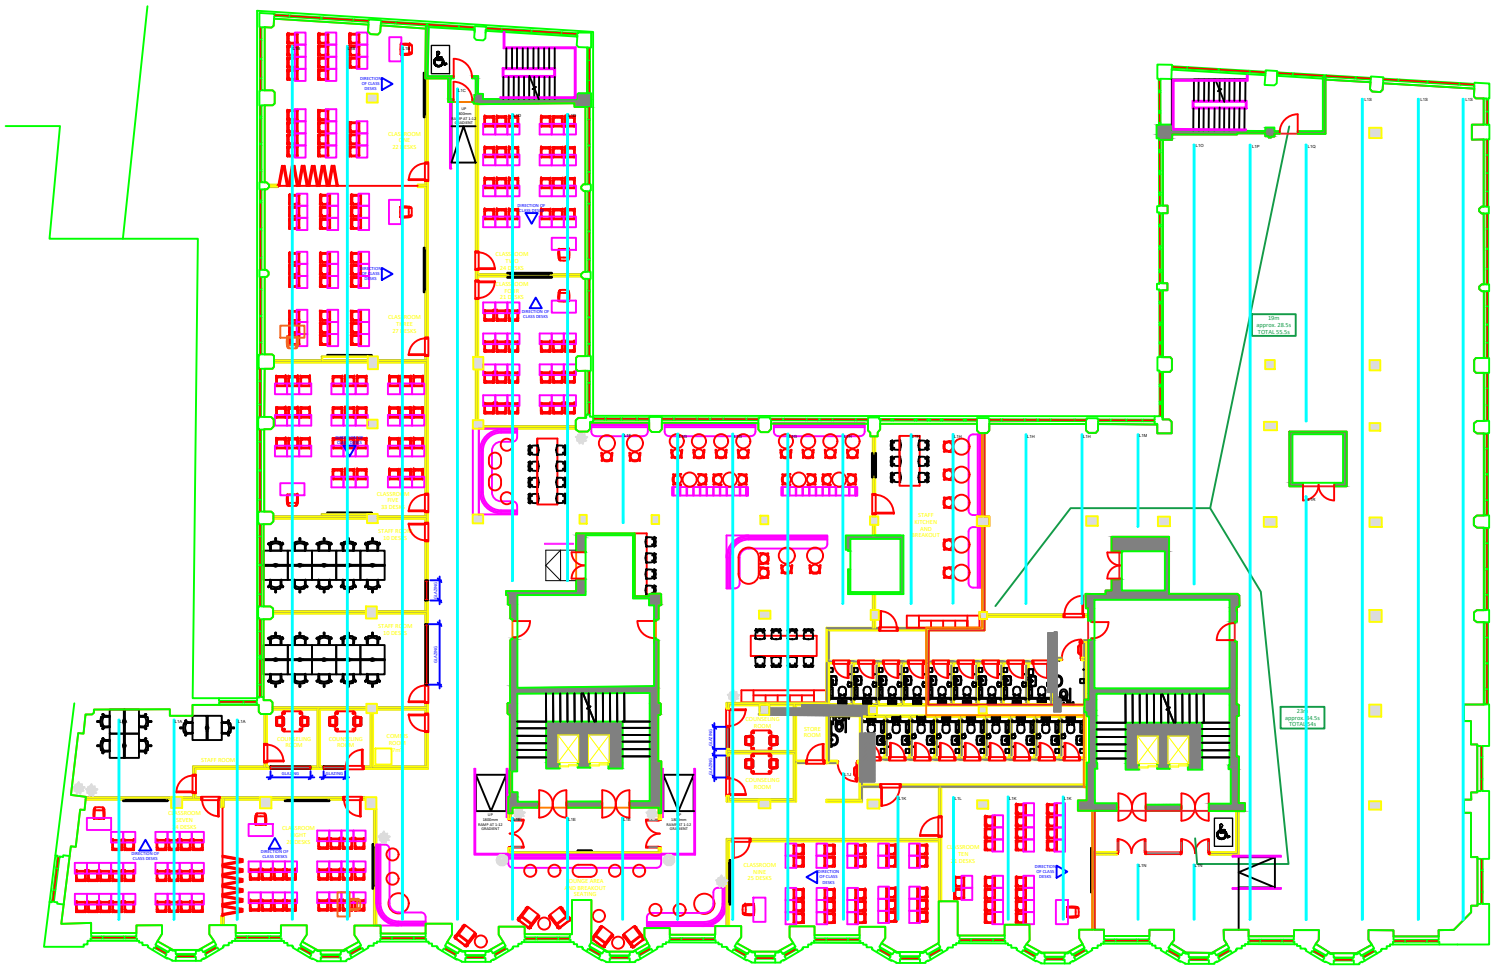

LEGEND

Product Code	Symbol	Product Name	Lumen Data	Dimensions	Quantity
L1A		Lightplane 45	10W/m 4000K	9920 x 45 x 75mm	3
L1B				43300 x 45 x 75mm	3
L1C				41200 x 45 x 75mm	1
L1D				23150 x 45 x 75mm	2
L1E				5050 x 45 x 75mm	3
L1F				4400 x 45 x 75mm	1
L1G				24100 x 45 x 75mm	3
L1H				8400 x 45 x 75mm	5
L1J				7250 x 45 x 75mm	1
L1K				6100 x 45 x 75mm	3
L1L				4650 x 45 x 75mm	1
L1M				4580 x 45 x 75mm	1
L1N				2720 x 45 x 75mm	2
L1O				21800 x 45 x 75mm	1
L1P				38420 x 45 x 75mm	1
L1Q				13720 x 45 x 75mm	1
L1R				21000 x 45 x 75mm	1
L1S				40700 x 45 x 75mm	3

LIGHT FORMS

Unit 7C, Boeing Way
International Trading Estate
Middlesex, United Kingdom
UB2 5LB

PROJECT NAME : Bridgewater House

DRAWING TITLE:

Lighting Layout Plan

REVISIONS:

REV	DESCRIPTION	DATE	BY
RD	Lighting Layout Plan	23.08.24	SS
RC	Lighting Layout Plan	27.06.24	SS
RB	Lighting Layout Plan	25.06.24	SS
RA	Lighting Layout Plan	20.06.24	SS

SCALE : Not to scale

DATE : 23.08.24

SHEET NO : 01/01