Date:	06/05/24
Drawn:	A.A
Scale:	1:500 & 1:1250
Job No:	LP–01

LOCATION PLAN

0 5 10 15 20 25 30 35 40 45 50m
LINEAR SCALE 1:1250

0 1 2 3 4 5 6 7 8 9 10m
LINEAR SCALE 1:200

Address:

- 120, Cheetham Hill Rd
- Manchester,
- M44FG

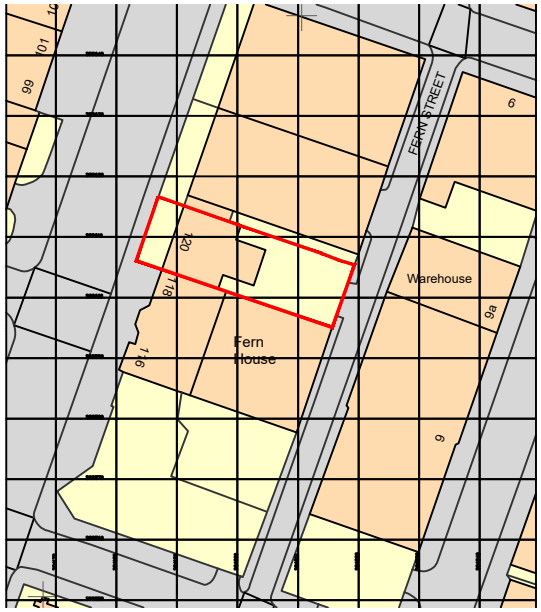

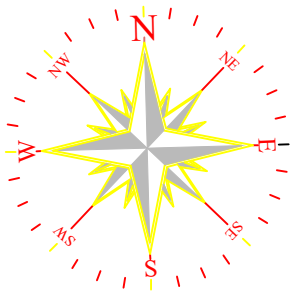

LOCATION PLAN 1:1250

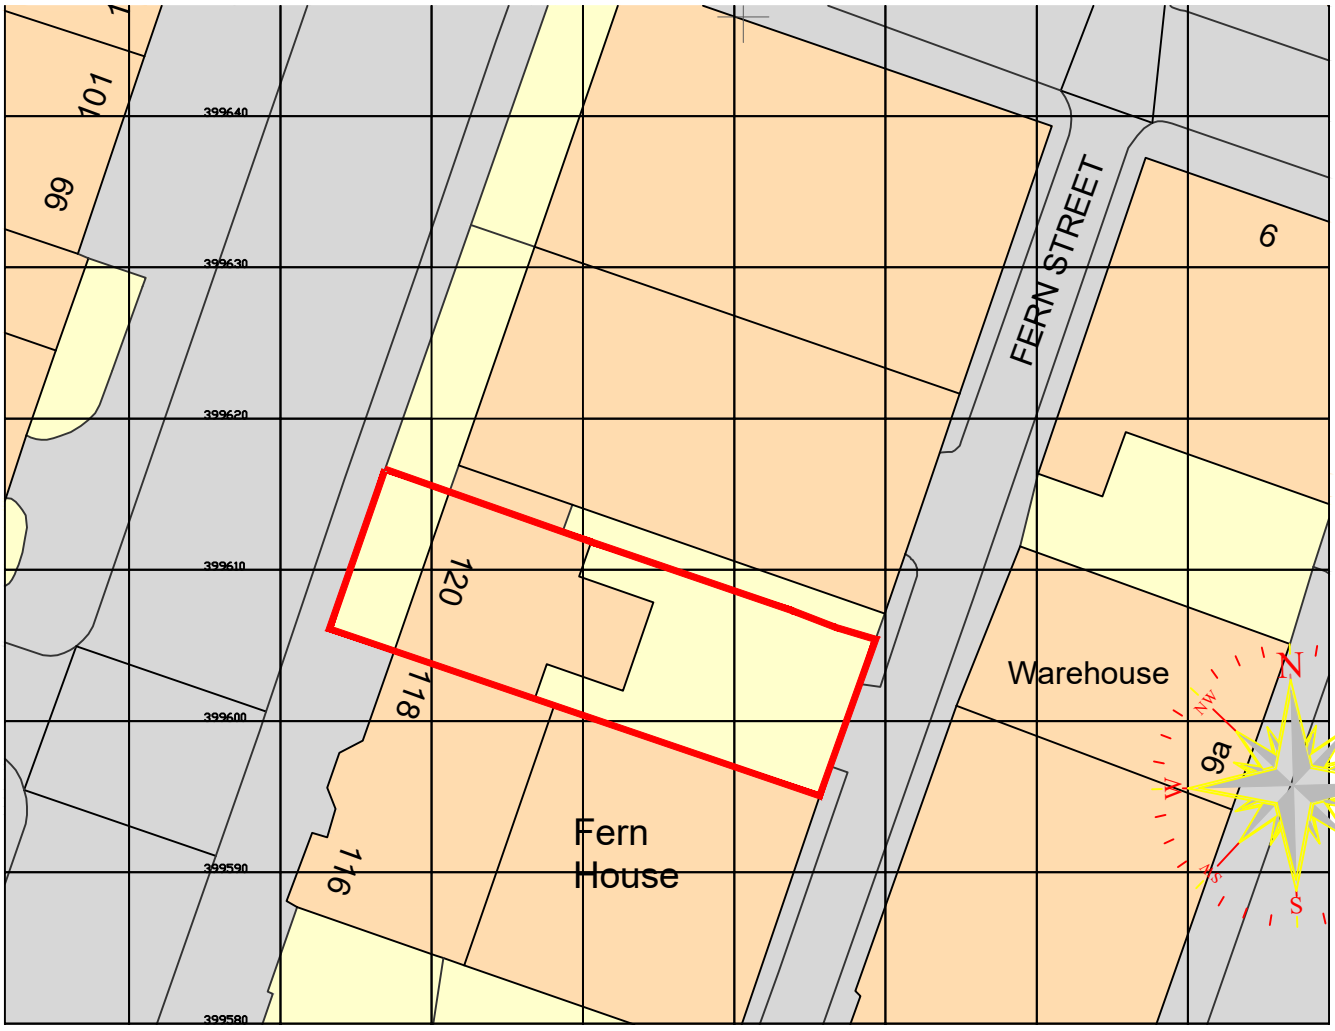

SITE PLAN 1:500