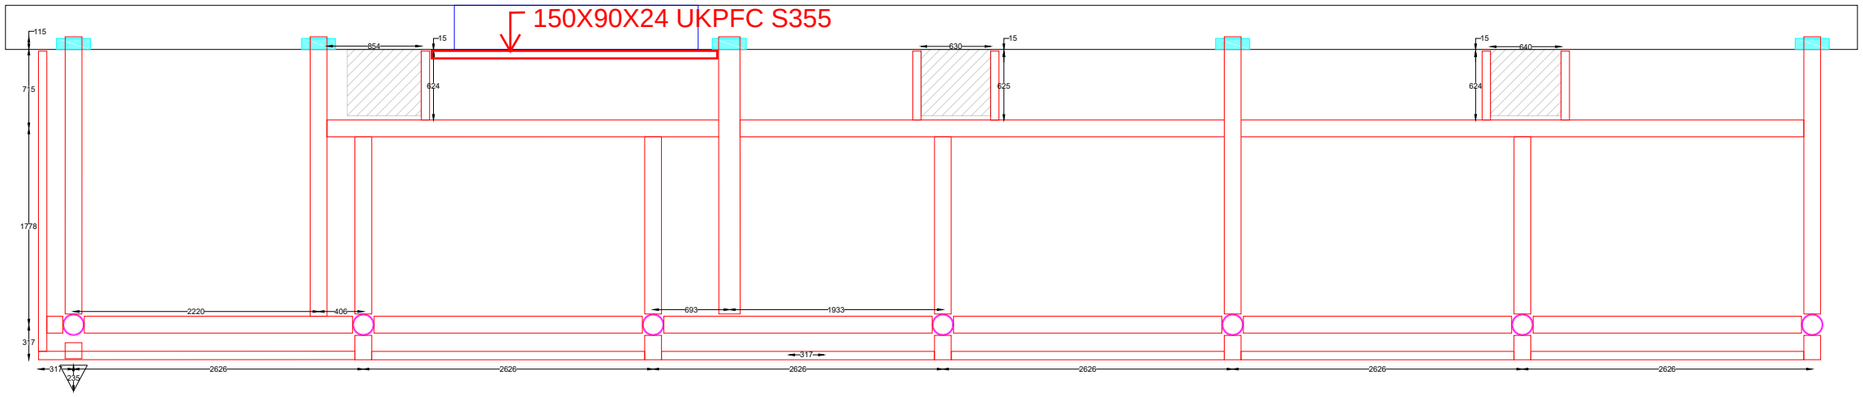

GA ROOF PLAN
(Scale: 1:50)

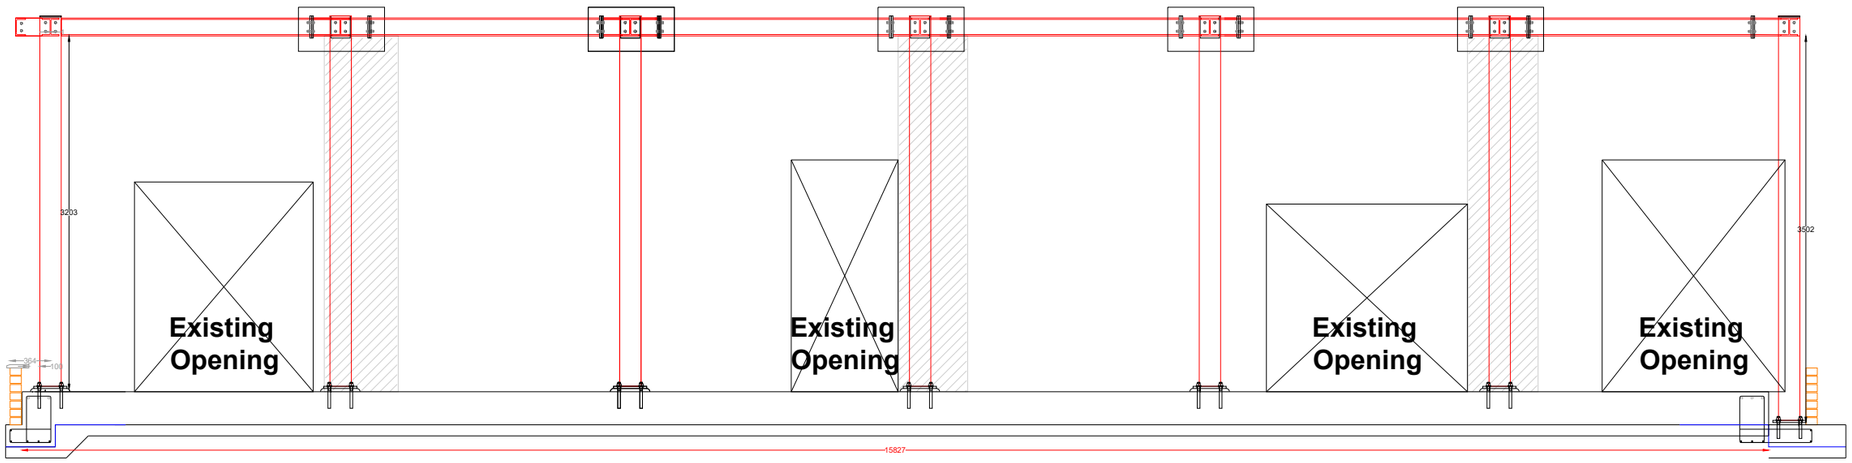

SECTION A-A
(Scale: 1:50)

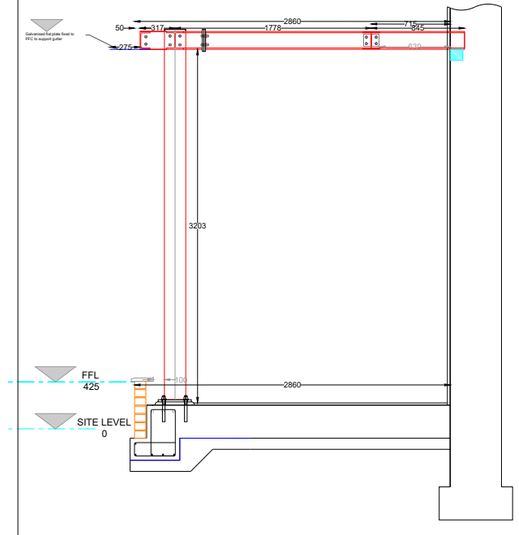

SECTION B-B
(Scale: 1:25)