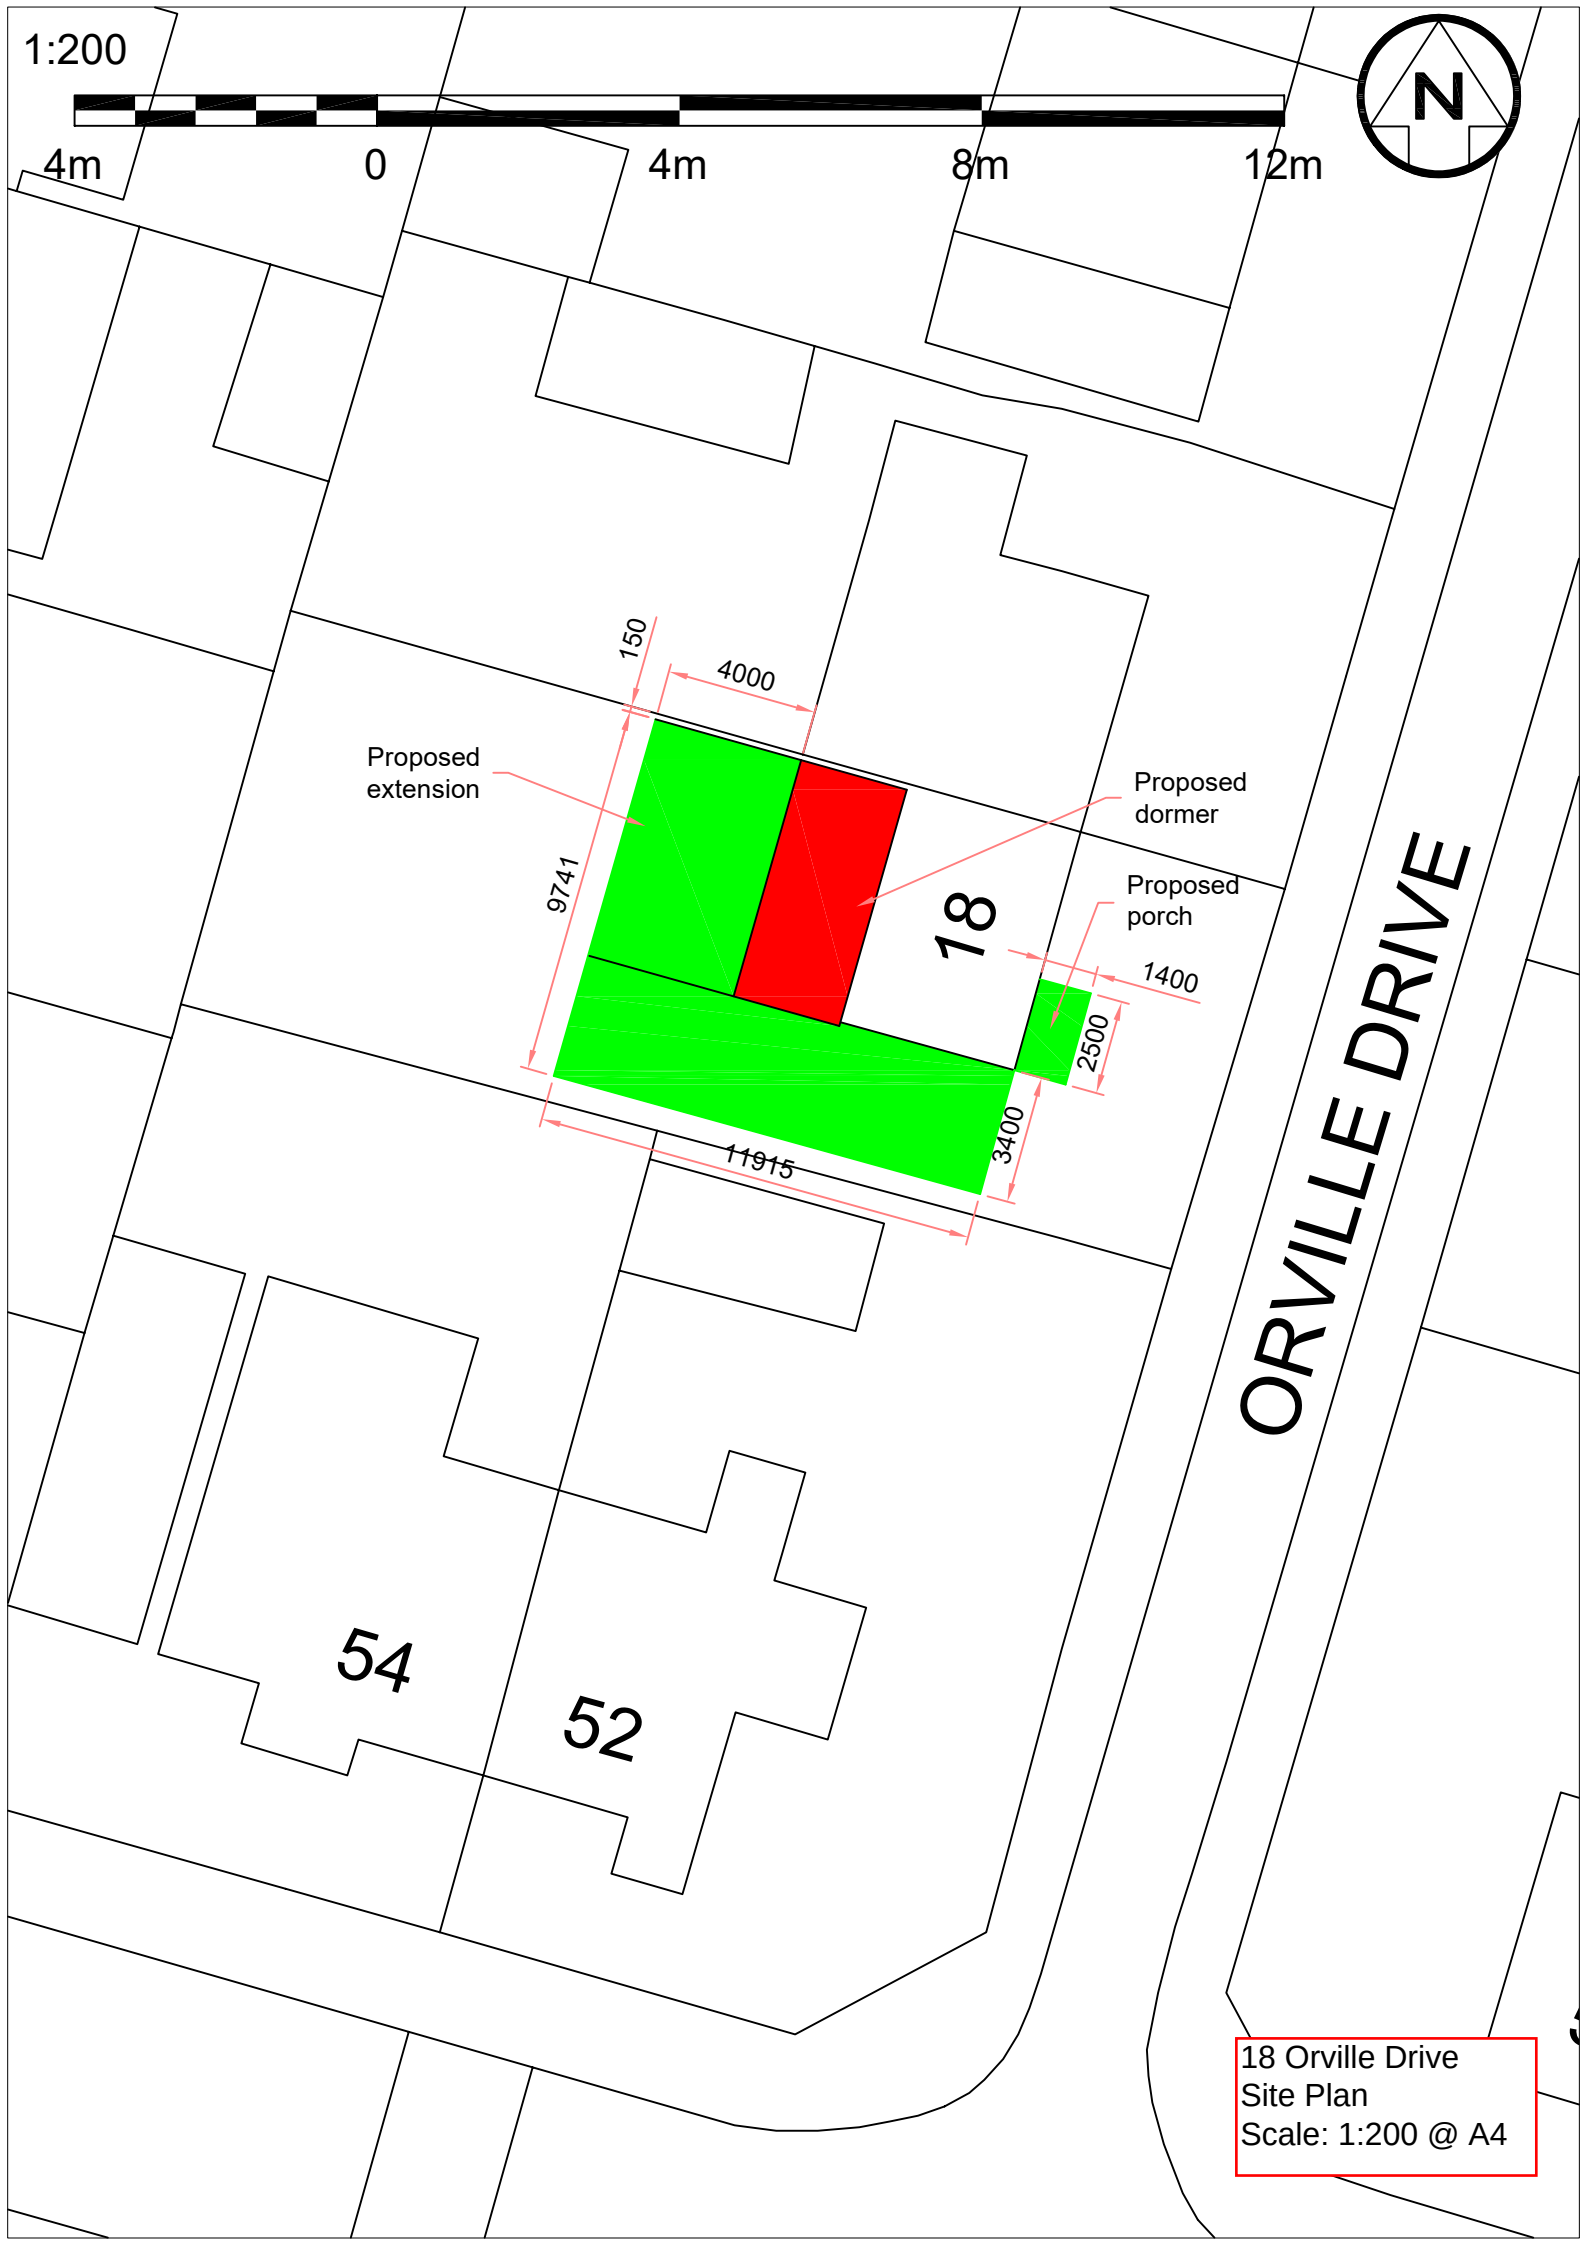

1:200
4m
0
4m
8m
12m
N
150
4000
Proposed
extension
Proposed
dormer
Proposed
porch
9741
18
1400
2500
3400
11915
ORVILLE DRIVE
54
52
18 Orville Drive
Site Plan
Scale: 1:200 @ A4