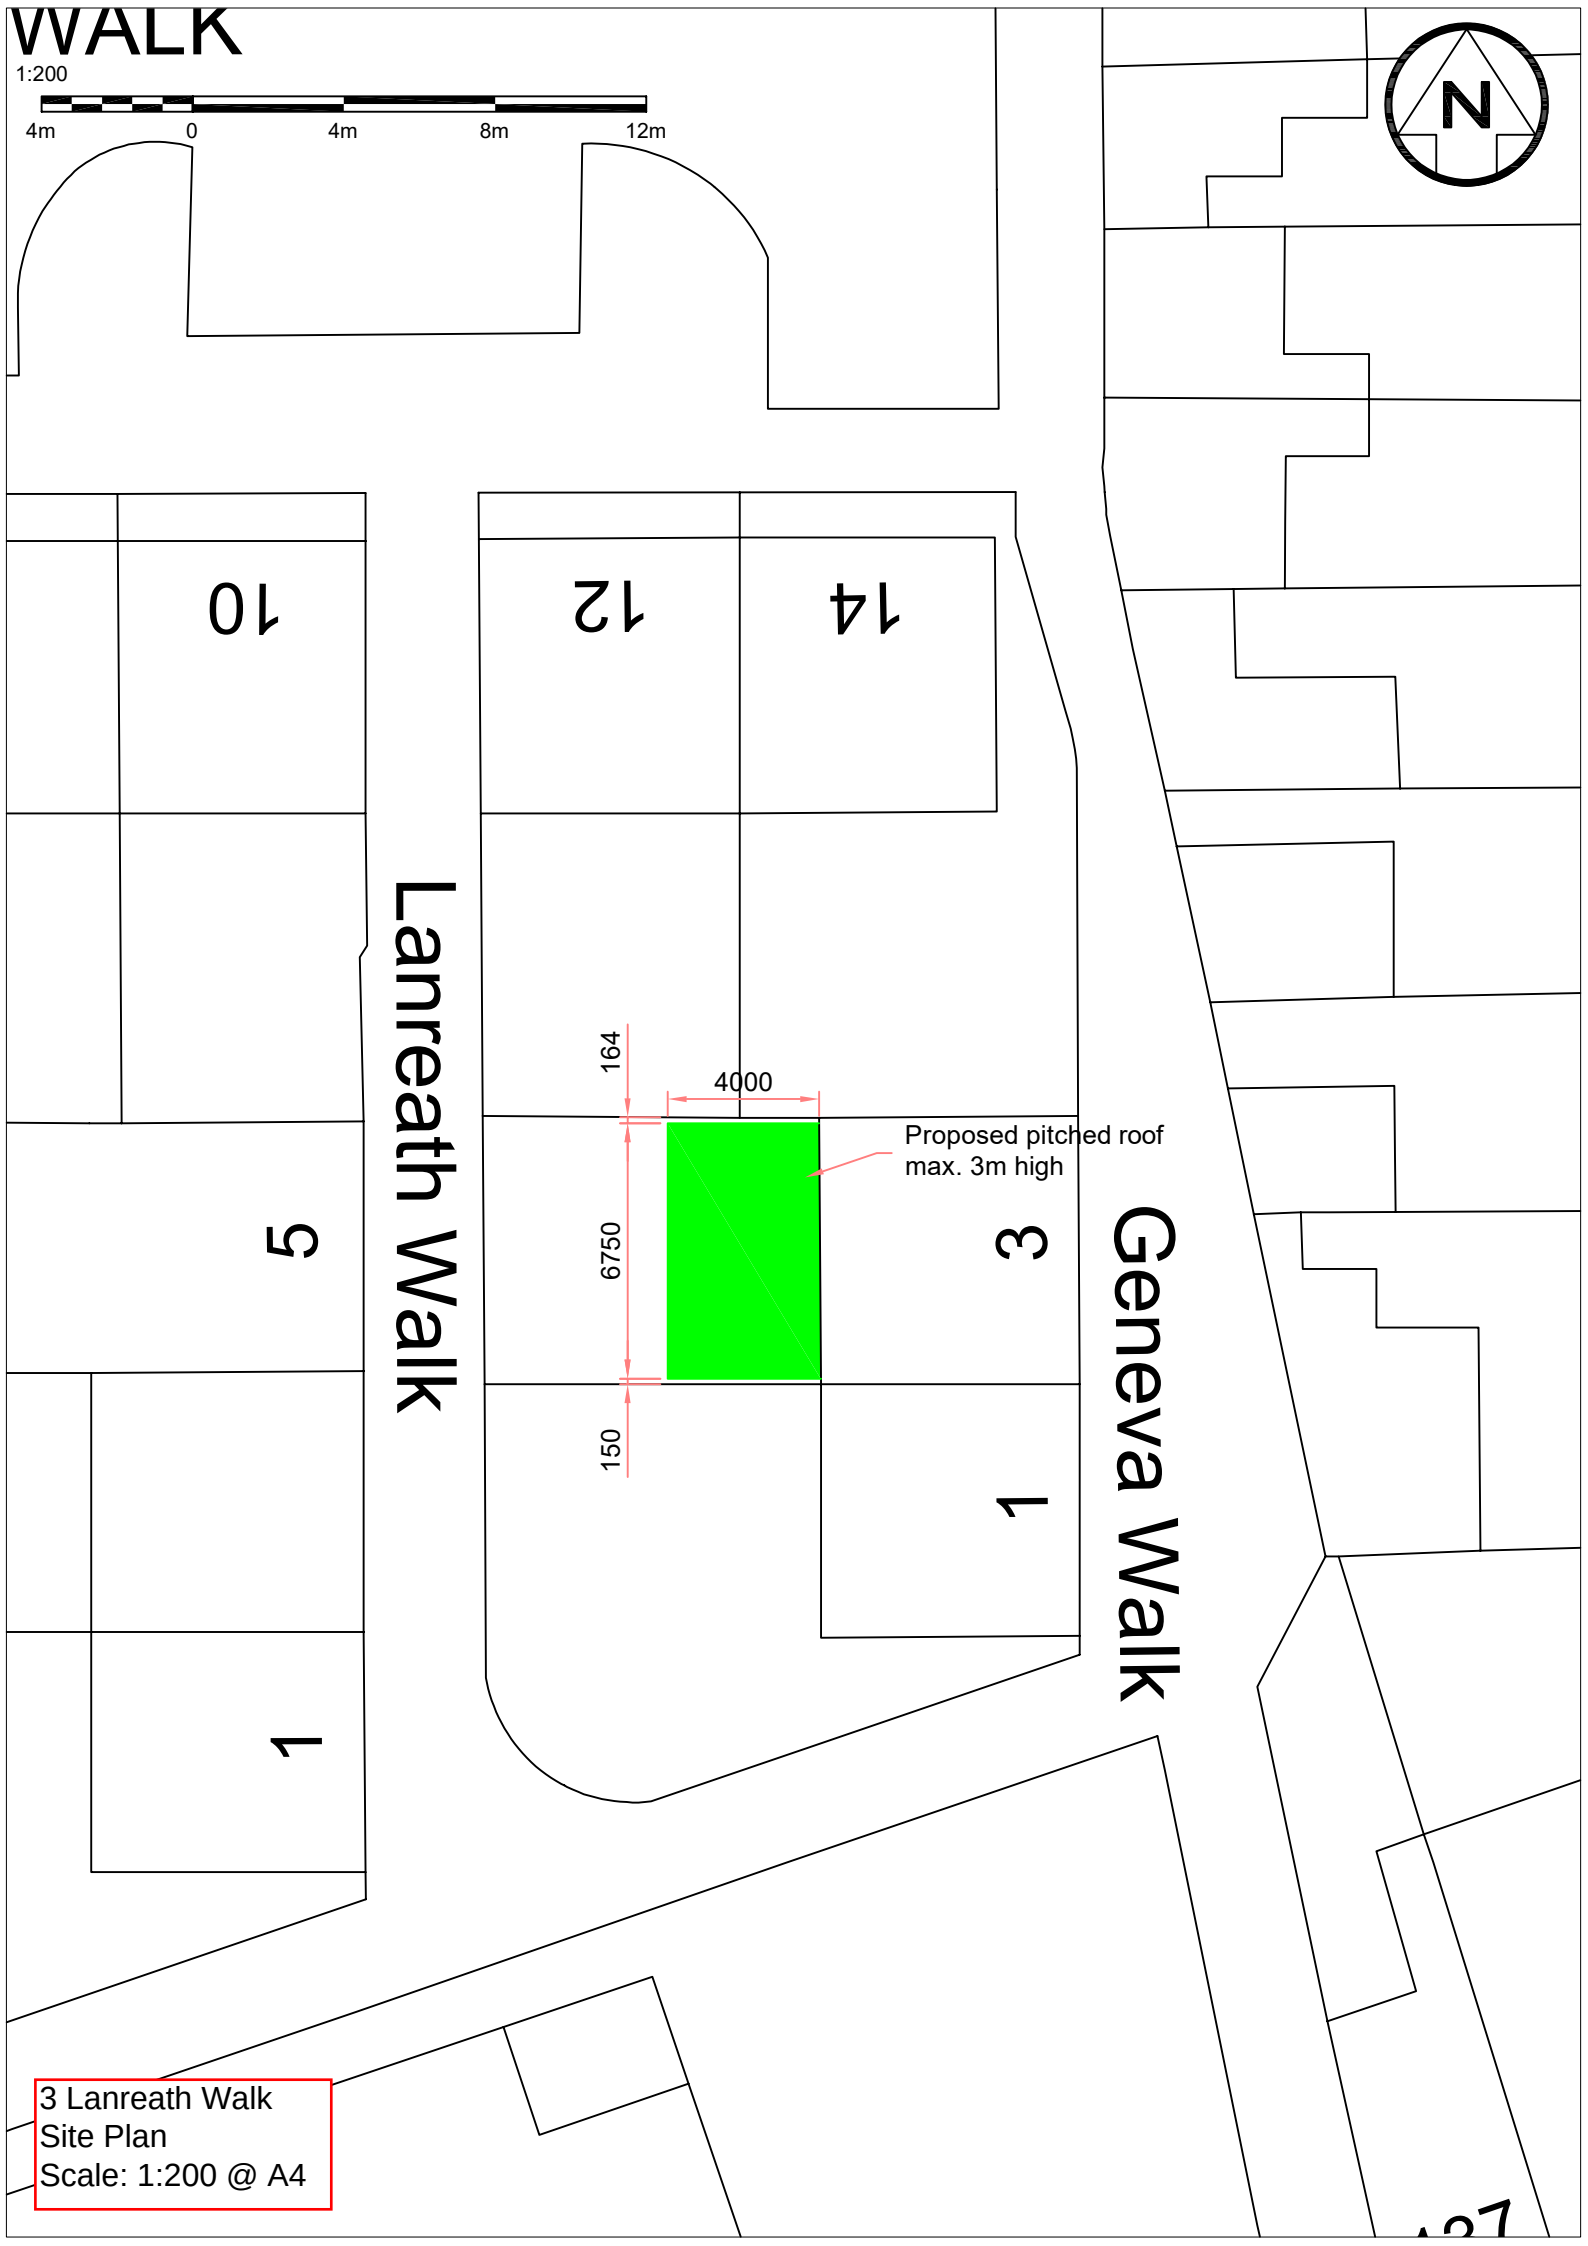

WALK
1:200
4m
0
4m
8m
12m
N
10
12
14
Lanreath Walk
5
3
1
1
Geneva Walk
164
4000
6750
150
Proposed pitched roof
max. 3m high
3 Lanreath Walk
Site Plan
Scale: 1:200 @ A4