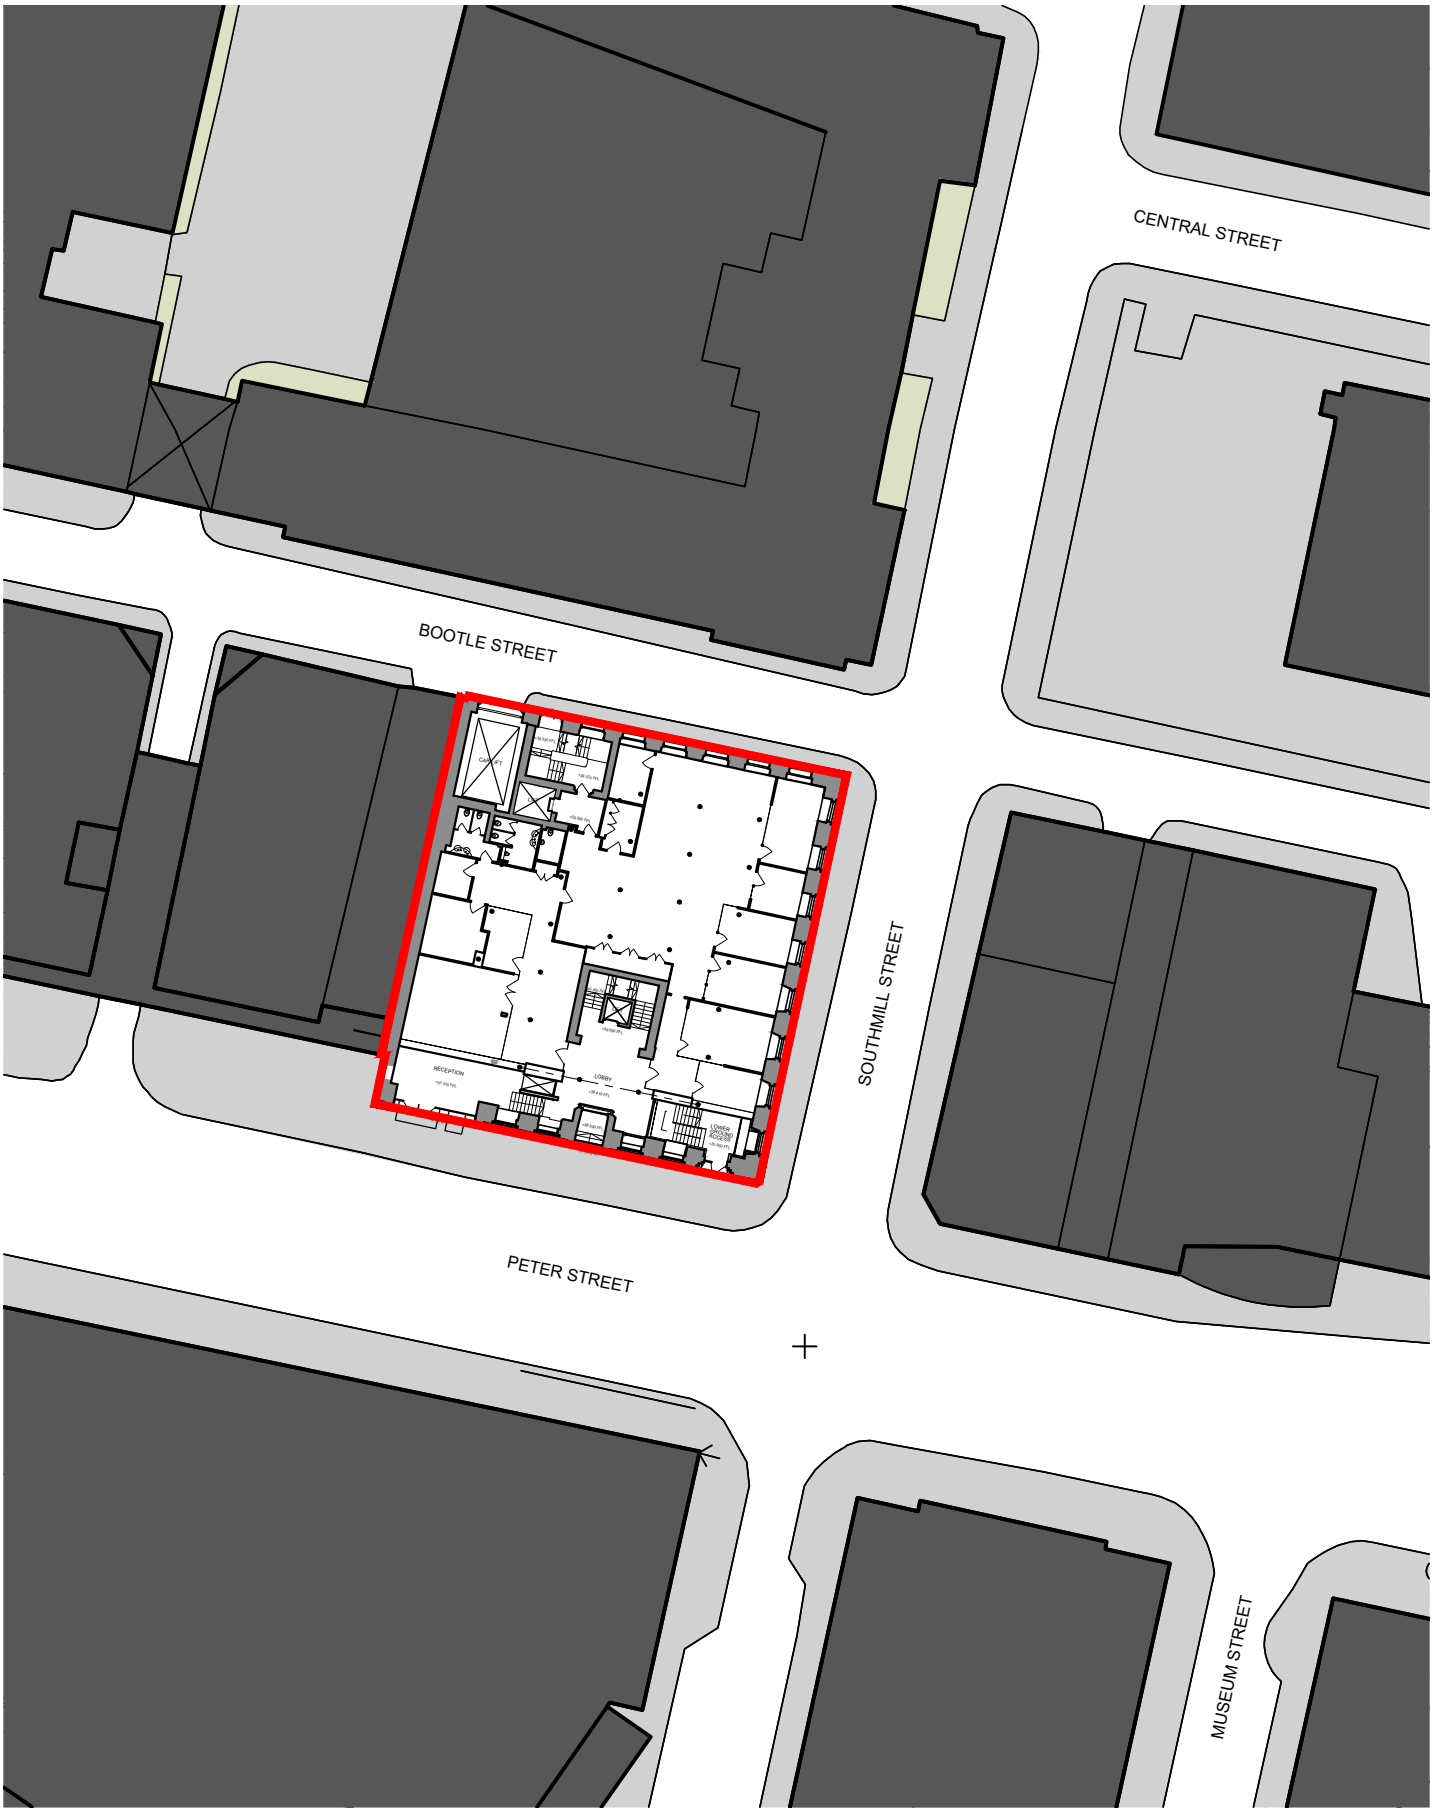



Location Plan

0 5 10 15 20 25m

1:500@A4

MLA.AR(PL)100

Freetrade Exchange, Manchester
Clearbell

MICHAEL LAIRD ARCHITECTS