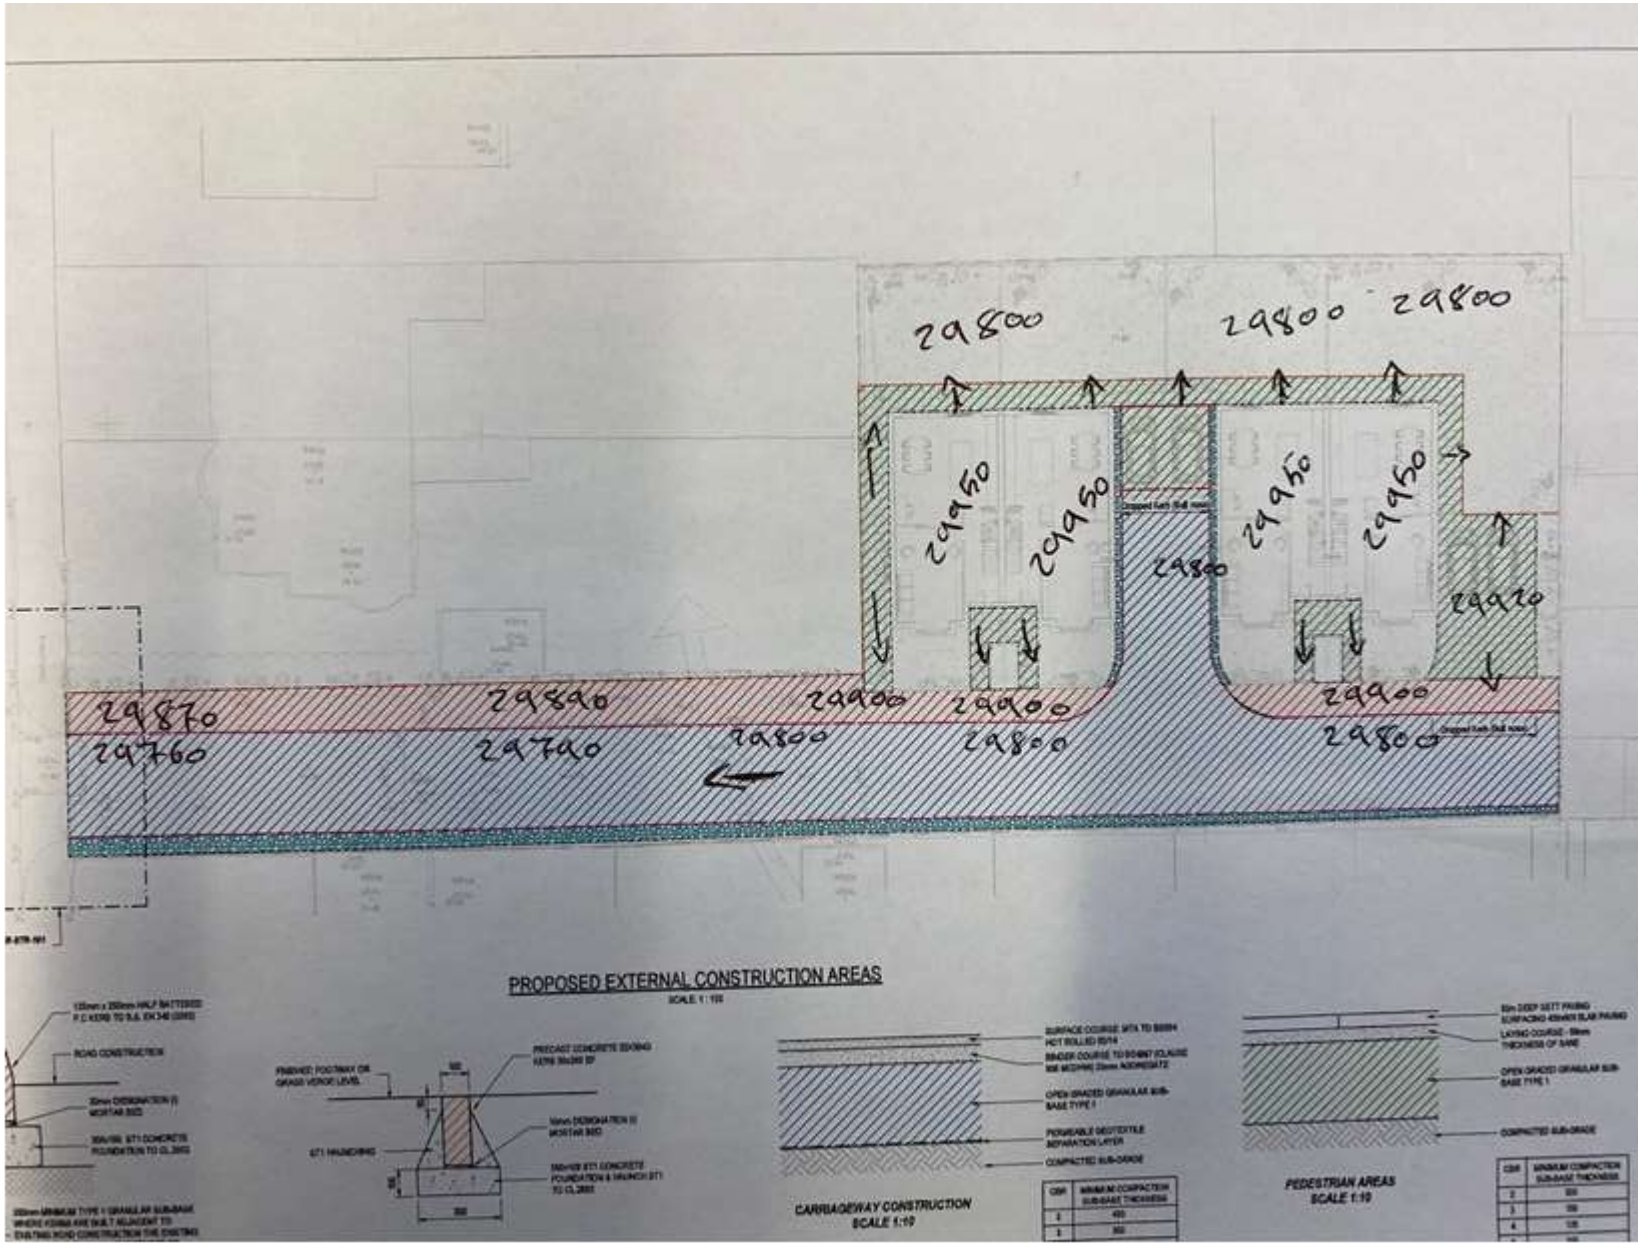
29800
29800
29800
29950
29950
29950
29950
29800
29920
29870
29760
29820
29740
29900
29800
29900
29800
29900
29800
PROPOSED EXTERNAL CONSTRUCTION AREAS
SCALE 1:100
ROAD CONSTRUCTION
FINISHED FOOTWAY OR GRASS VERGE LEVEL
PRECAST CONCRETE
CARRIAGEWAY CONSTRUCTION
SCALE 1:10
PEDESTRIAN AREAS
SCALE 1:10