LOCATION PLAN
34 Saddlecote Close
Manchester M8 5EG

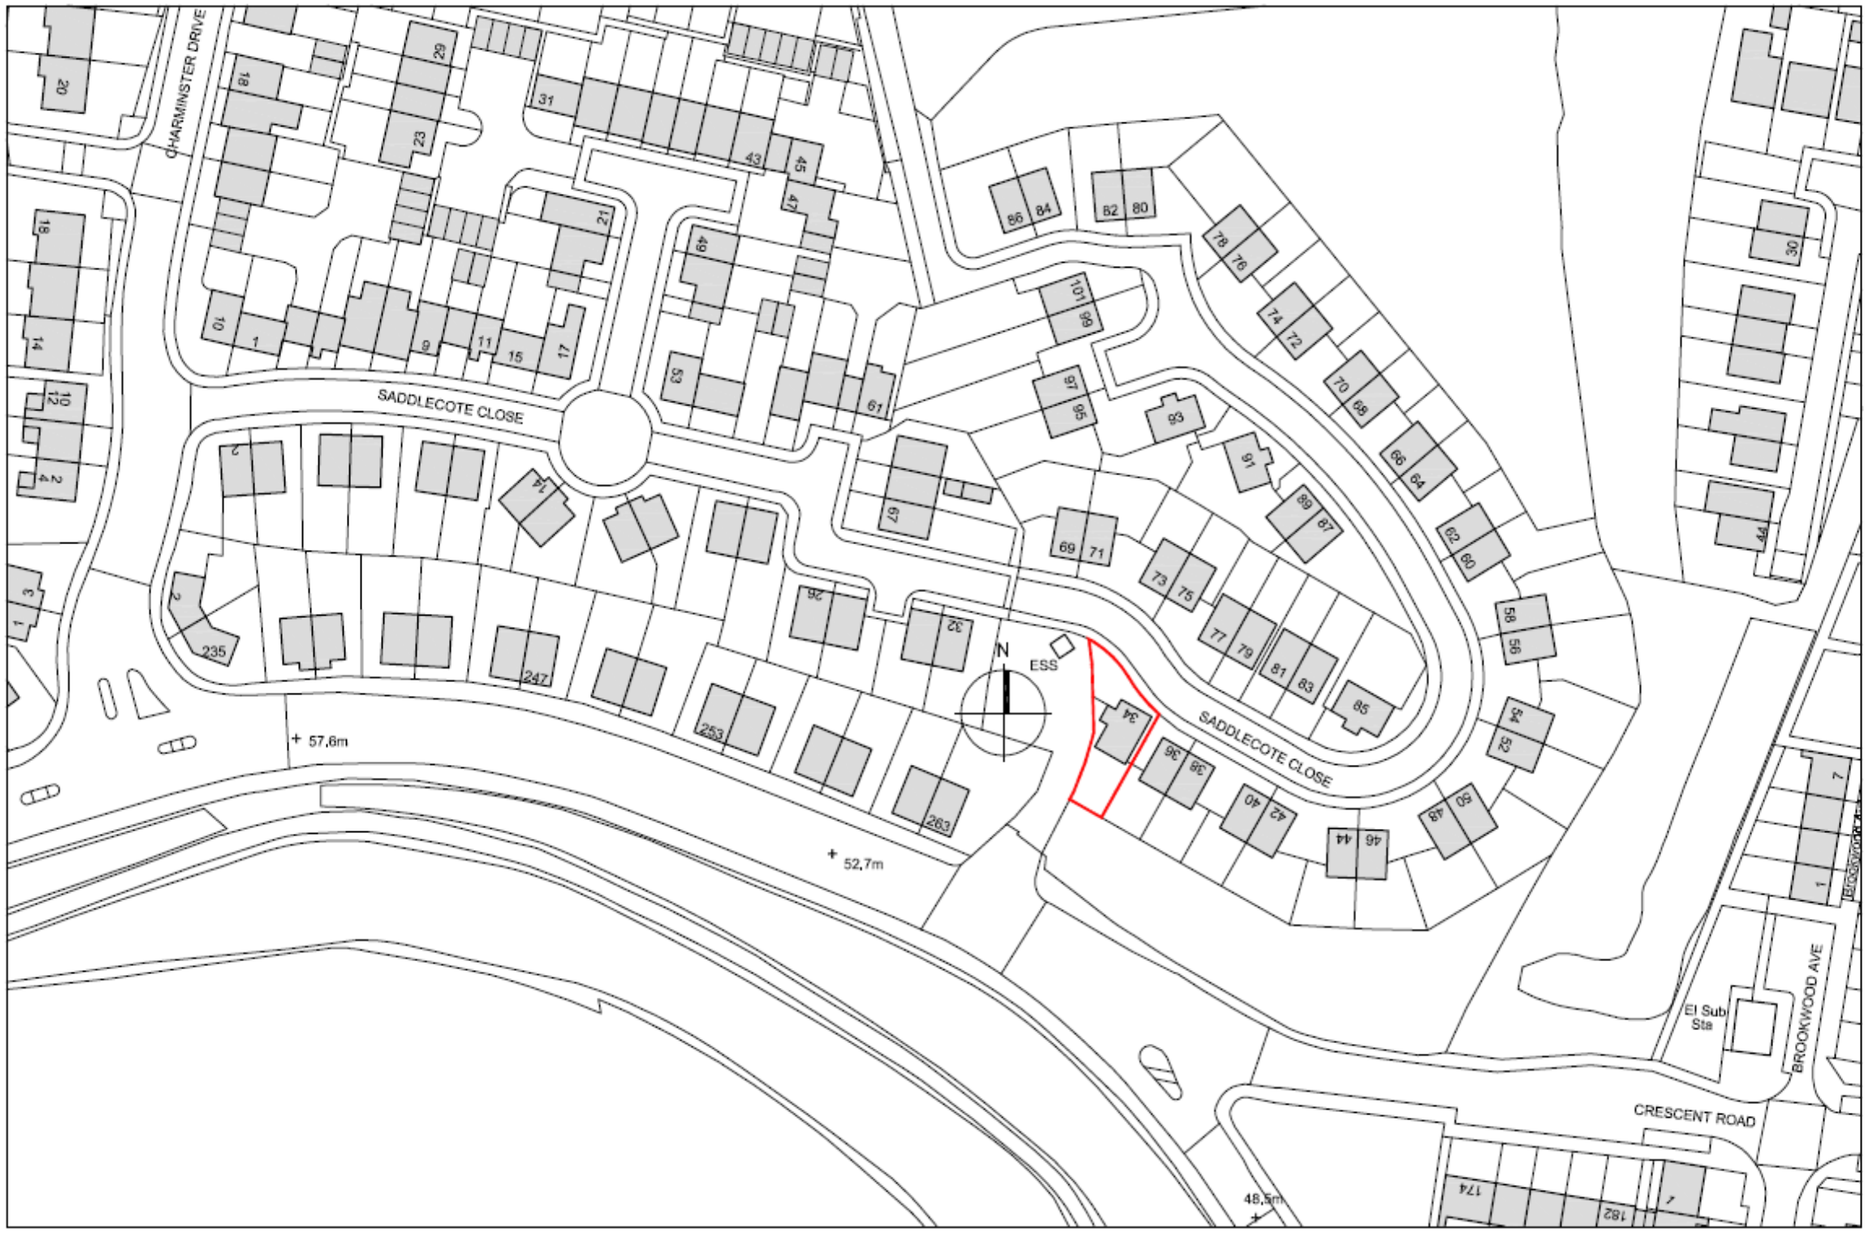

Location Plan 1:1250