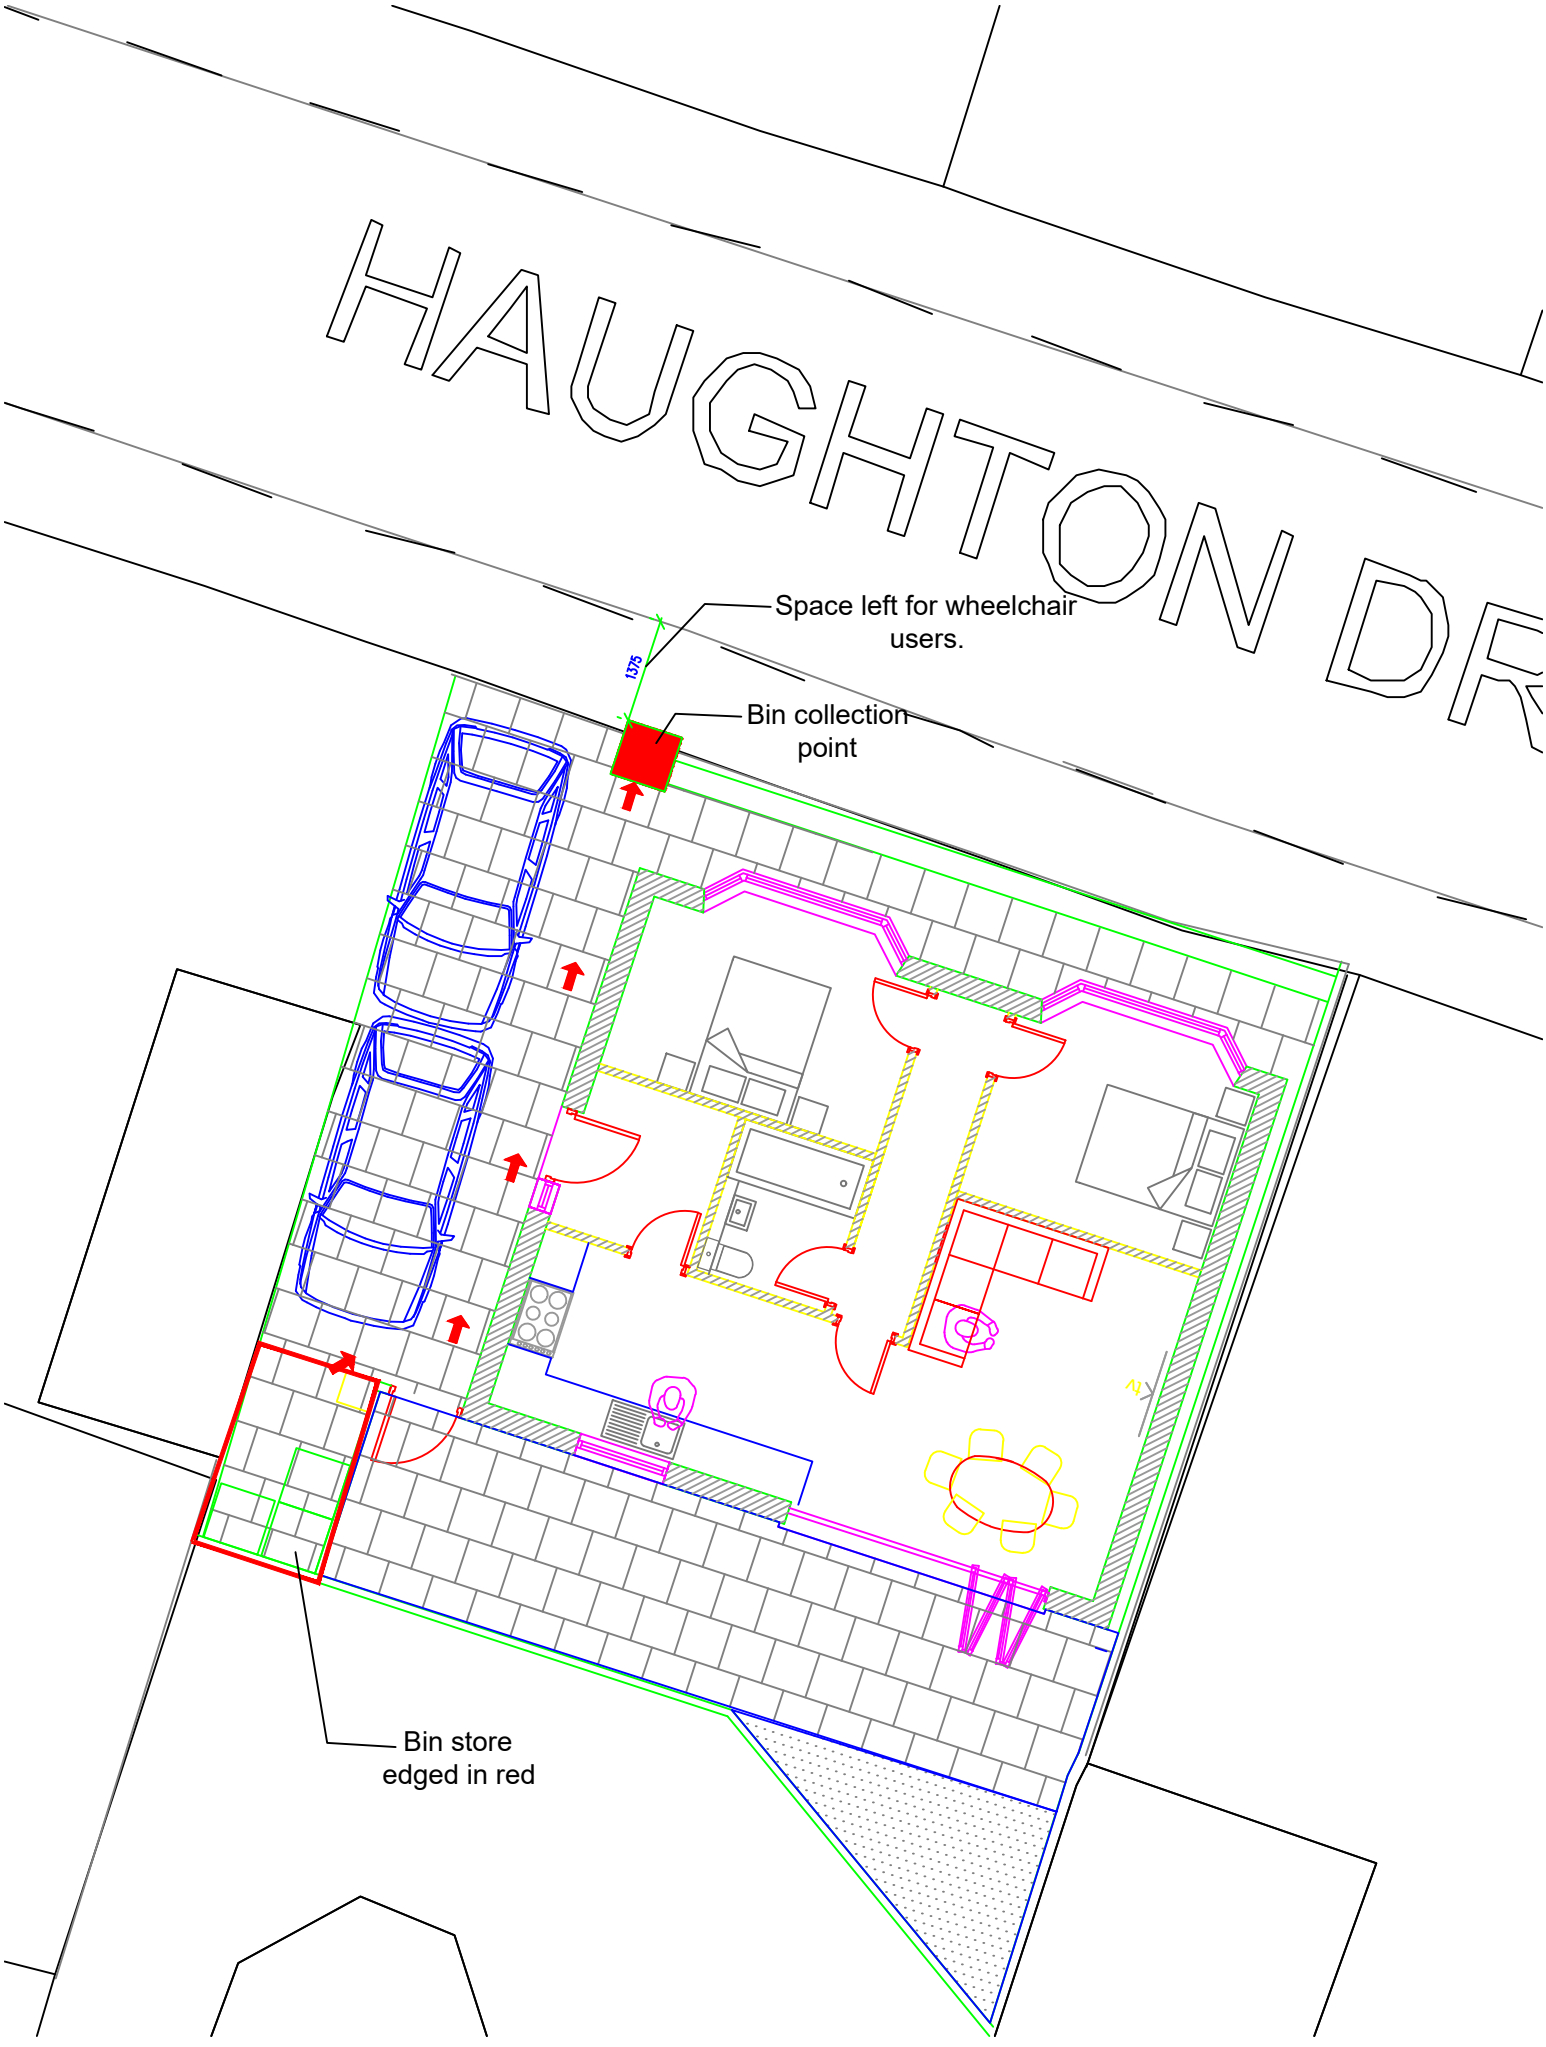

Plan 1:100 @ A4

20 ST HILDAS RD, WYTHENSHAWE. M22 4FP