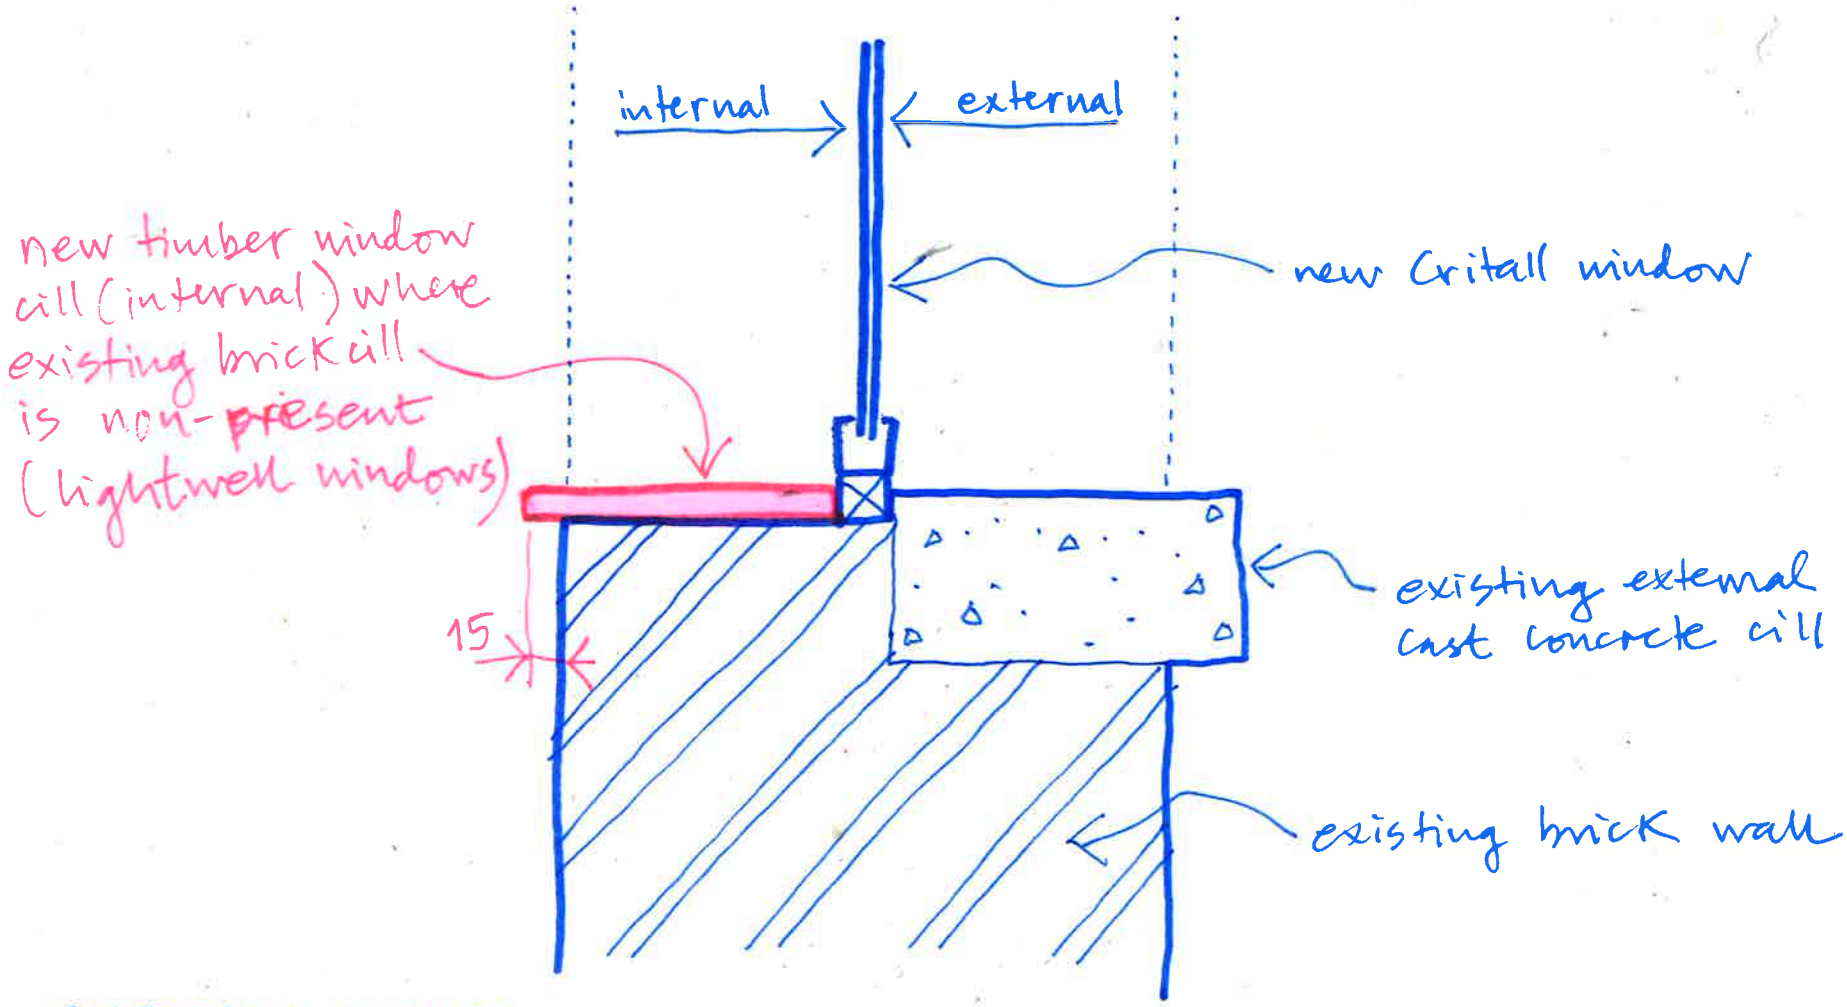


SHEPPARD ROBSON
6113 REDFERN
Proposed window cill in timber
6113-SK-048 rev.- 13.03.19
1:5@a4