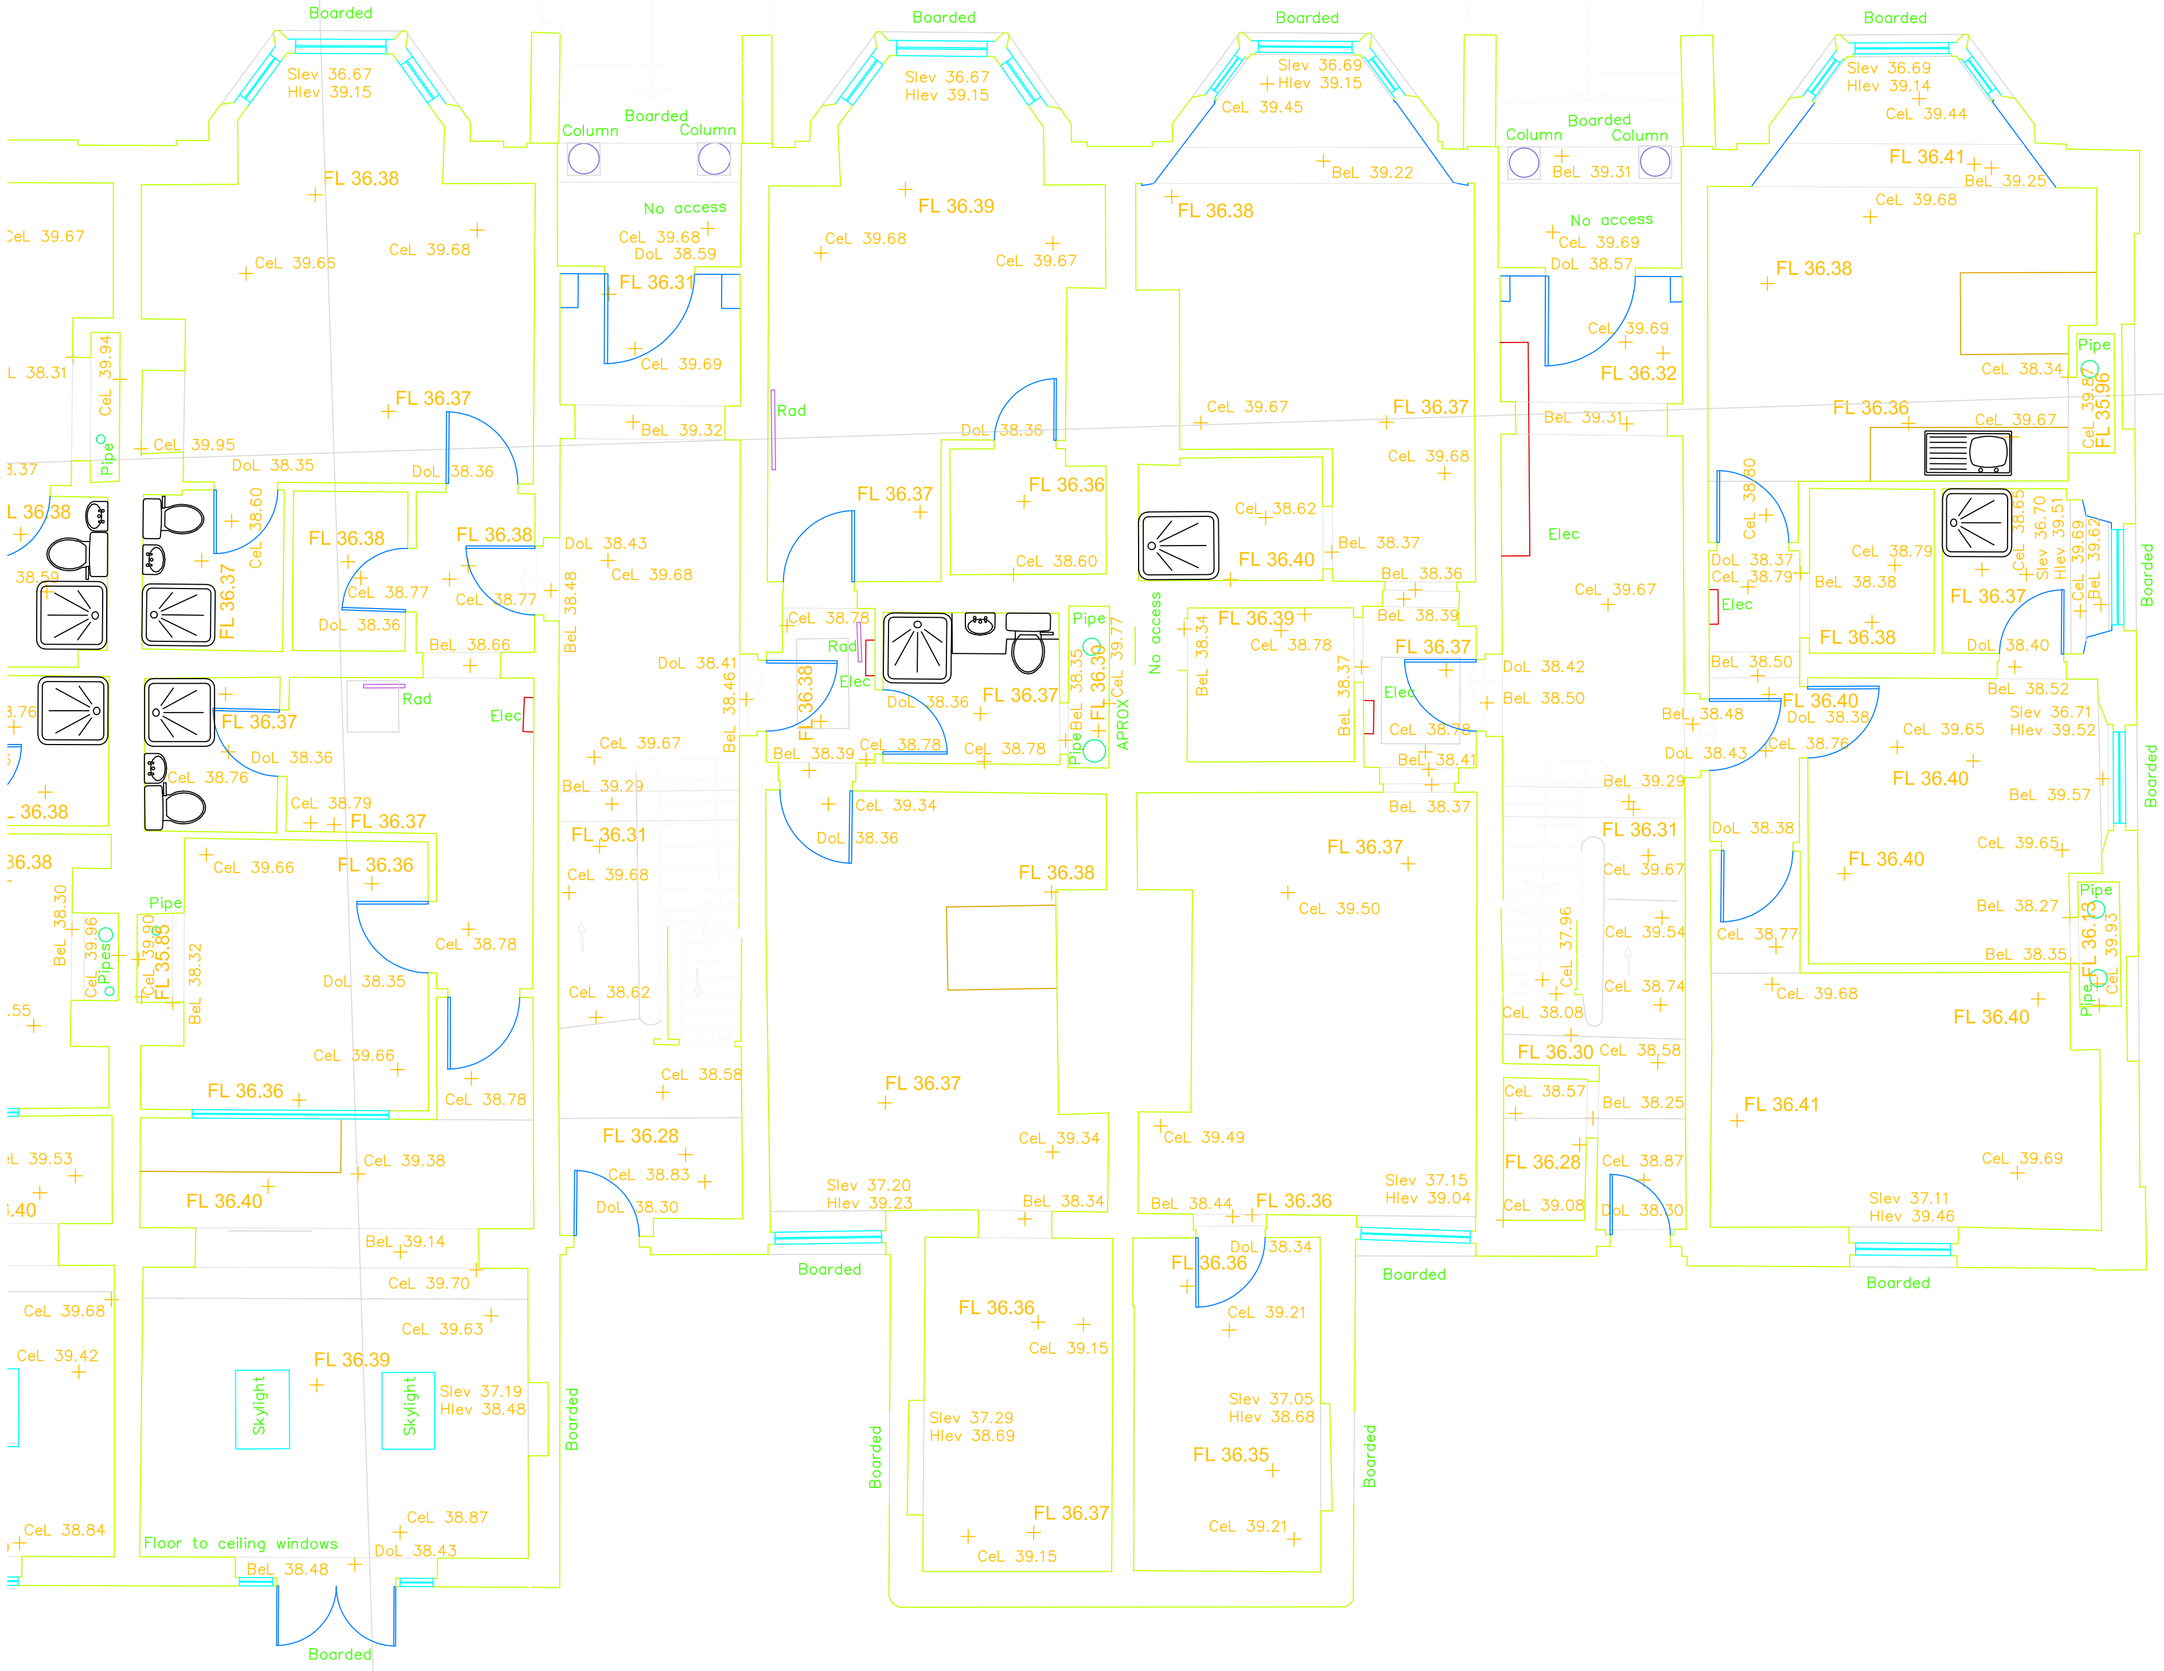
Boarded
Slev 36.67
Hlev 39.15
Column
FL 36.38
CeL 39.67
CeL 39.65
CeL 39.68
No access
CeL 39.68
DoL 38.59
FL 36.31
CeL 39.69
FL 36.39
CeL 39.68
CeL 39.67
Slev 36.69
Hlev 39.15
CeL 39.45
BeL 39.22
FL 36.38
Slev 36.69
Hlev 39.14
CeL 39.44
FL 36.41
BeL 39.25
BeL 39.31
No access
CeL 39.69
DoL 38.57
CeL 39.68
FL 36.38
CeL 39.69
FL 36.32
Pipe
CeL 38.34
FL 35.96
CeL 39.80
FL 36.36
CeL 39.67
BeL 39.31
FL 36.37
CeL 39.67
CeL 39.68
FL 36.37
FL 36.36
CeL 38.60
CeL 38.62
FL 36.40
BeL 38.37
BeL 38.36
BeL 38.39
Elec
CeL 39.67
FL 36.37
DoL 38.42
BeL 38.50
Elec
CeL 38.76
BeL 38.41
BeL 38.37
FL 36.31
CeL 39.67
FL 36.37
CeL 39.50
FL 36.38
CeL 38.62
CeL 38.58
FL 36.37
FL 36.28
CeL 38.83
DoL 38.30
CeL 39.34
CeL 39.49
Slev 37.20
Hlev 39.23
BeL 38.34
BeL 38.44
FL 36.36
Slev 37.15
Hlev 39.04
DoL 38.34
FL 36.36
CeL 39.21
FL 36.36
CeL 39.15
Slev 37.29
Hlev 38.69
FL 36.35
Slev 37.05
Hlev 38.68
FL 36.37
CeL 39.15
CeL 39.21
Boarded
Pipe
CeL 39.94
FL 36.37
CeL 39.95
DoL 38.35
DoL 38.36
FL 36.38
FL 36.38
CeL 38.60
CeL 38.77
CeL 38.77
DoL 38.43
CeL 39.68
DoL 38.48
DoL 38.36
BeL 38.66
Rad
Elec
FL 36.37
DoL 38.36
CeL 38.76
CeL 38.79
FL 36.37
CeL 39.66
FL 36.36
CeL 38.78
DoL 38.35
CeL 39.66
CeL 38.78
FL 36.36
CeL 39.38
FL 36.40
BeL 39.14
CeL 39.70
CeL 39.63
FL 36.39
Skylight
Skylight
Slev 37.19
Hlev 38.48
CeL 38.87
DoL 38.43
Floor to ceiling windows
BeL 38.48
CeL 38.84
CeL 39.68
CeL 39.42
Rad
DoL 38.41
BeL 38.46
FL 36.38
Elec
DoL 38.36
FL 36.37
CeL 38.78
CeL 38.78
Pipe
BeL 38.35
FL 36.38
APROX CeL 39.77
No access
BeL 38.34
FL 36.39
CeL 38.78
BeL 38.39
CeL 39.34
DoL 38.36
BeL 39.29
CeL 39.67
Pipe
BeL 38.30
CeL 39.96
Pipes
FL 35.88
CeL 39.90
BeL 38.32
.55
L 39.53
.40
L 38.31
3.37
L 36.38
38.55
3.76
36.38
36.38
Boarded
Column
Column
Boarded
Column
Column
Boarded
Column
Column
Boarded
Boarded
Boarded