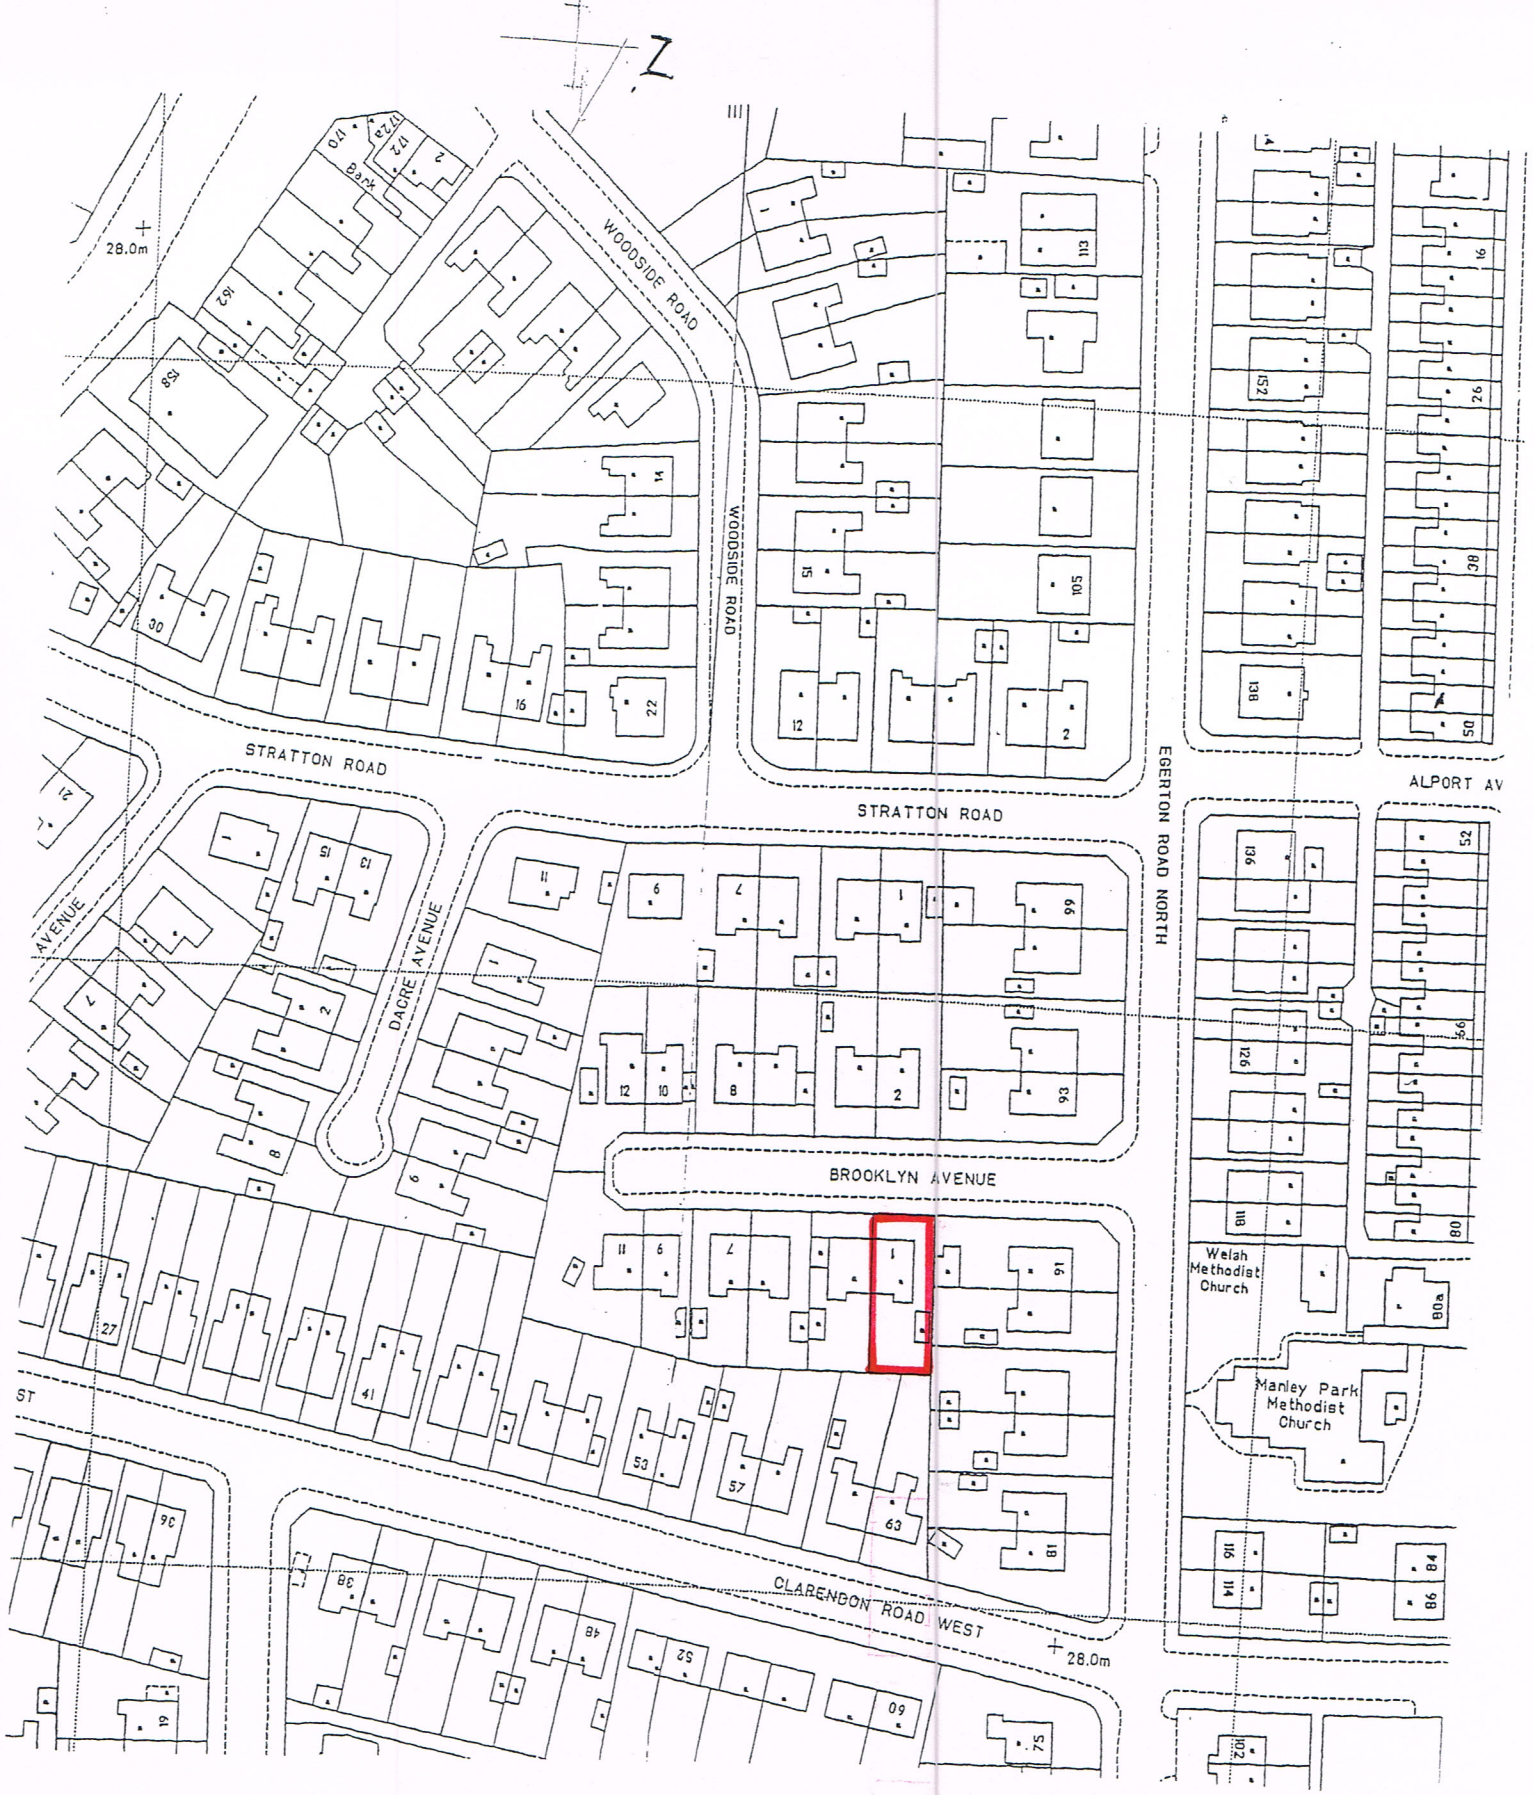

Block Plan.
Scale 1:1250