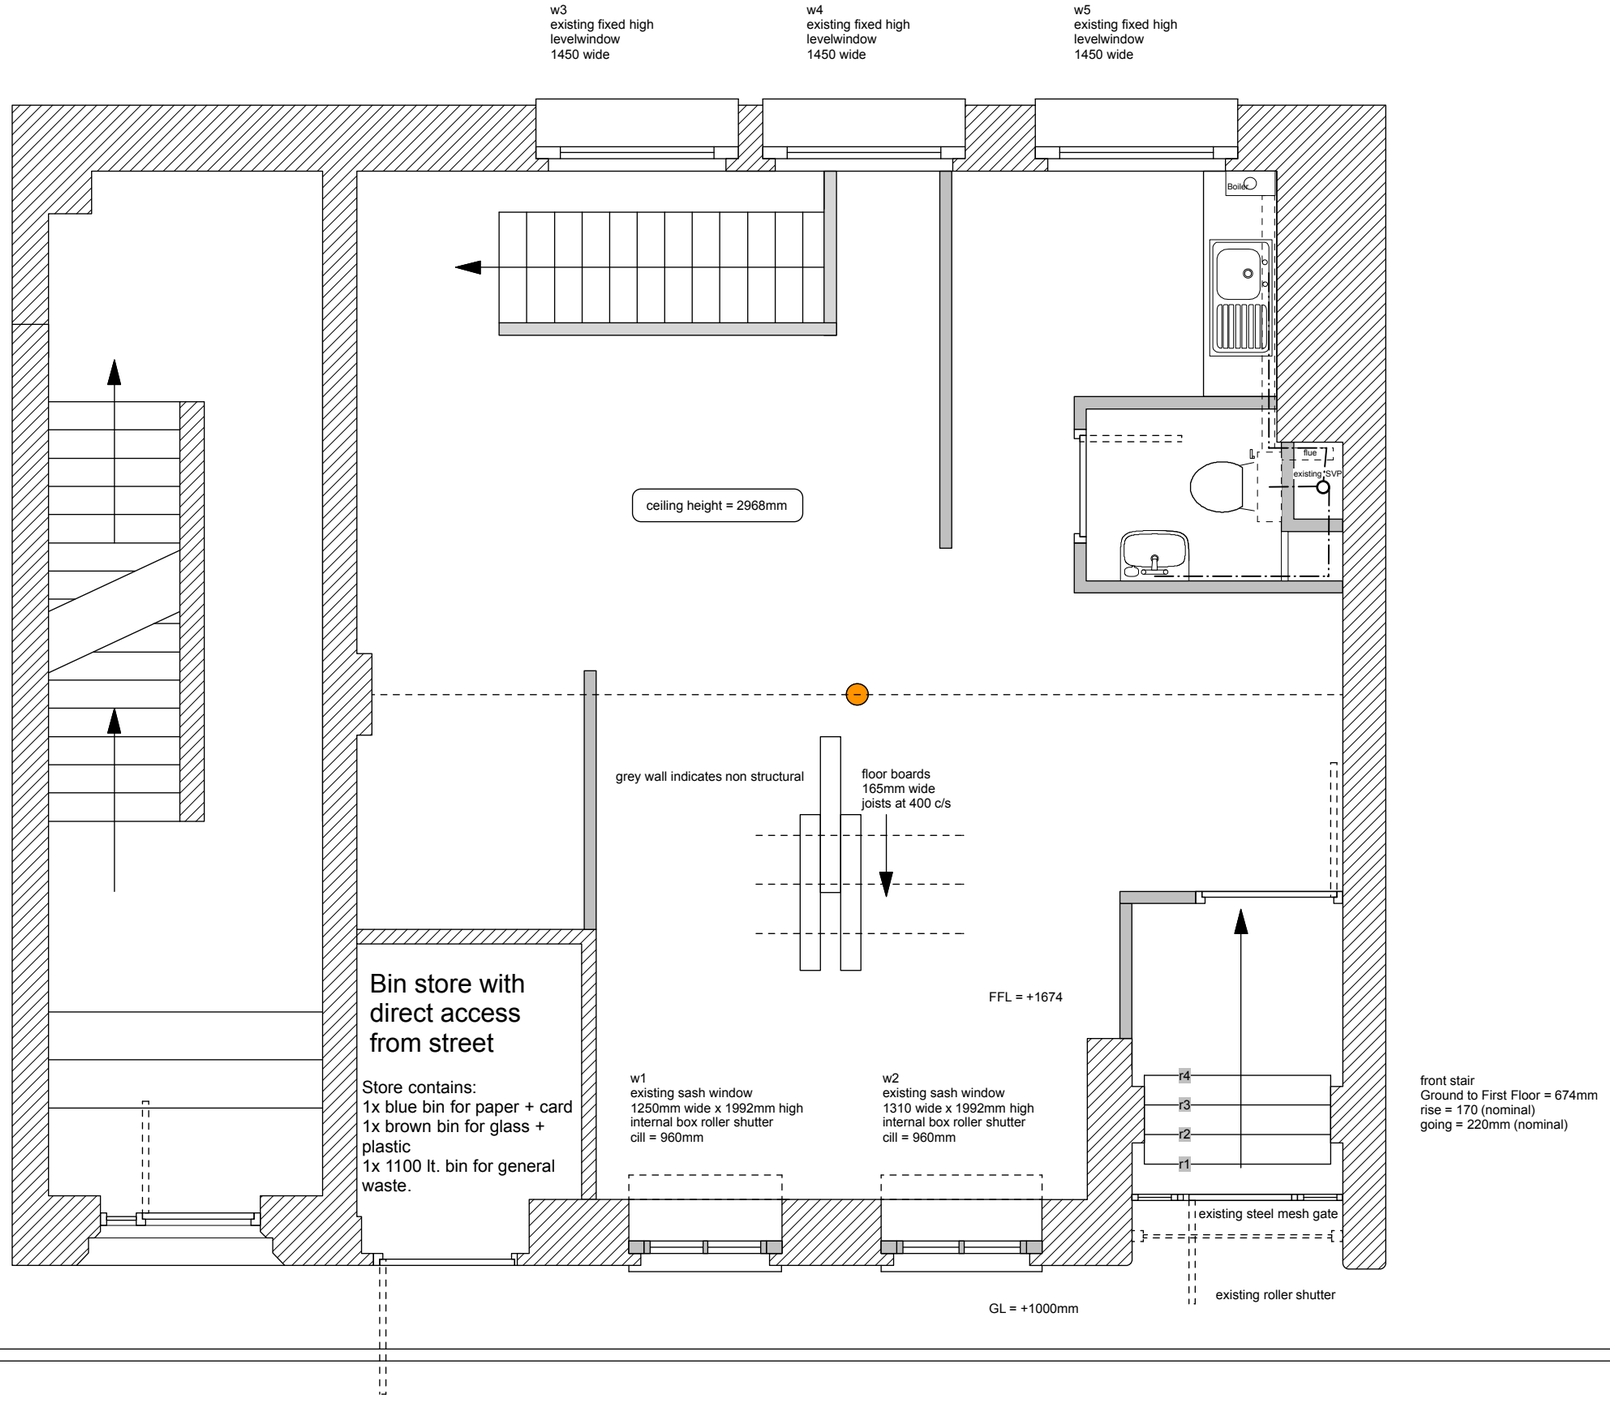

0.0 1.0 2.0 3.0 4.0 5.0 6.0 M

UNIT 2, 8 LOOM STREET, MANCHESTER
PLAN AS EXISTING.