
384300m 384400m 384500m 384600m

399200m

399100m

399000m

398900m

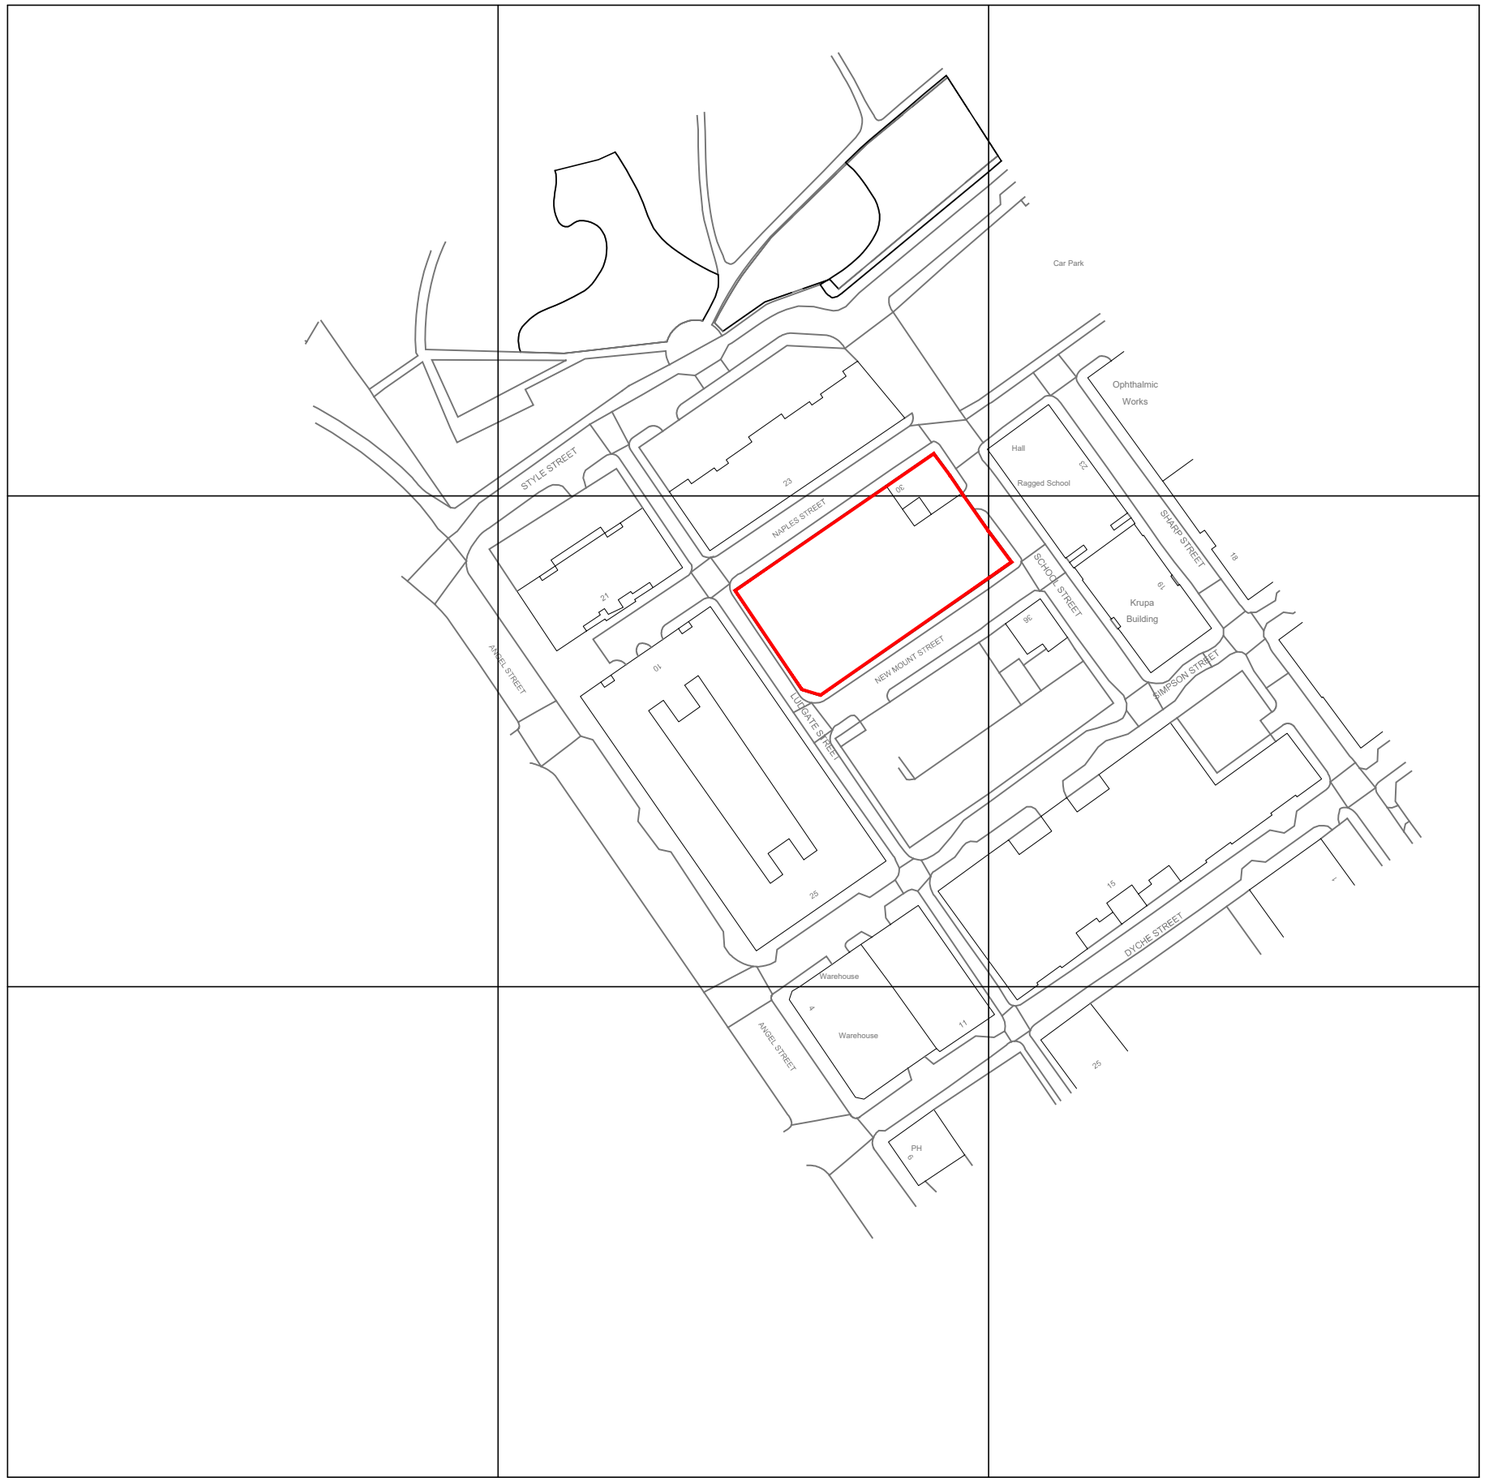

N

A3 1:1250

0 10 20 30 40 50 60 70 80 90 100m

NEW MOUNT STREET, MANCHESTER

27005(00)01 A

SITE LOCATION PLAN

© COPYRIGHT

TALBOT CHAMBERS 2-6 NORTH CHURCH STREET SHEFFIELD S1 2DH
TEL 0114 2490944 FAX 0114 2490966 www.axis-architecture.com

SCALE 1:1250 @A3

AXIS architecture

X:\27005_23_NMS\Drawing\CAD\27005(00)01 Site Location Plan.dwg, A3, 30/12/2016 11:46:07