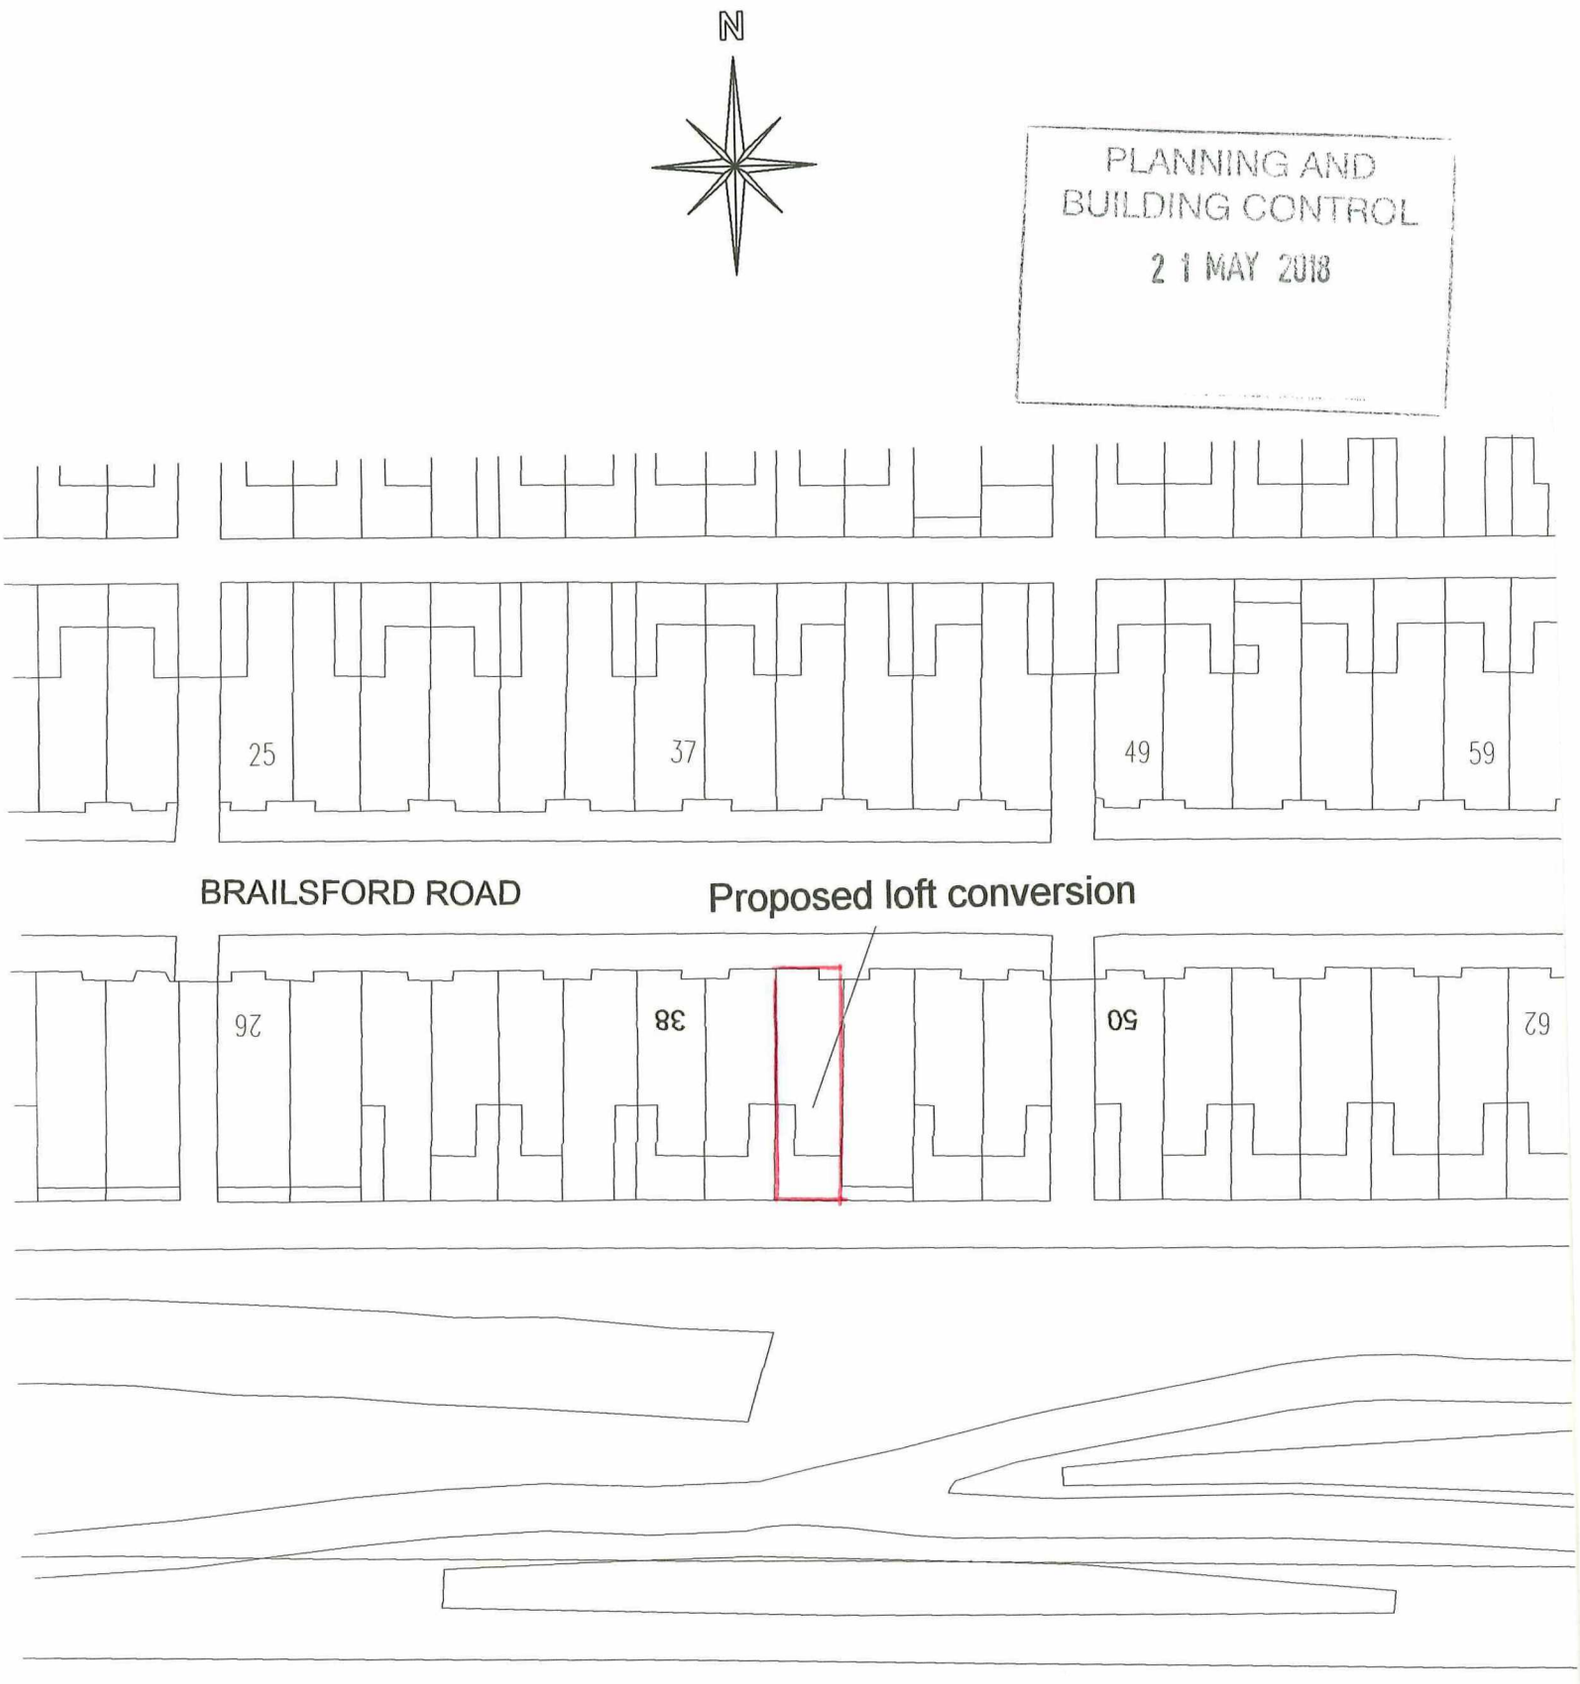

SITE PLAN. SCALE 1:500

RAF/PP/005