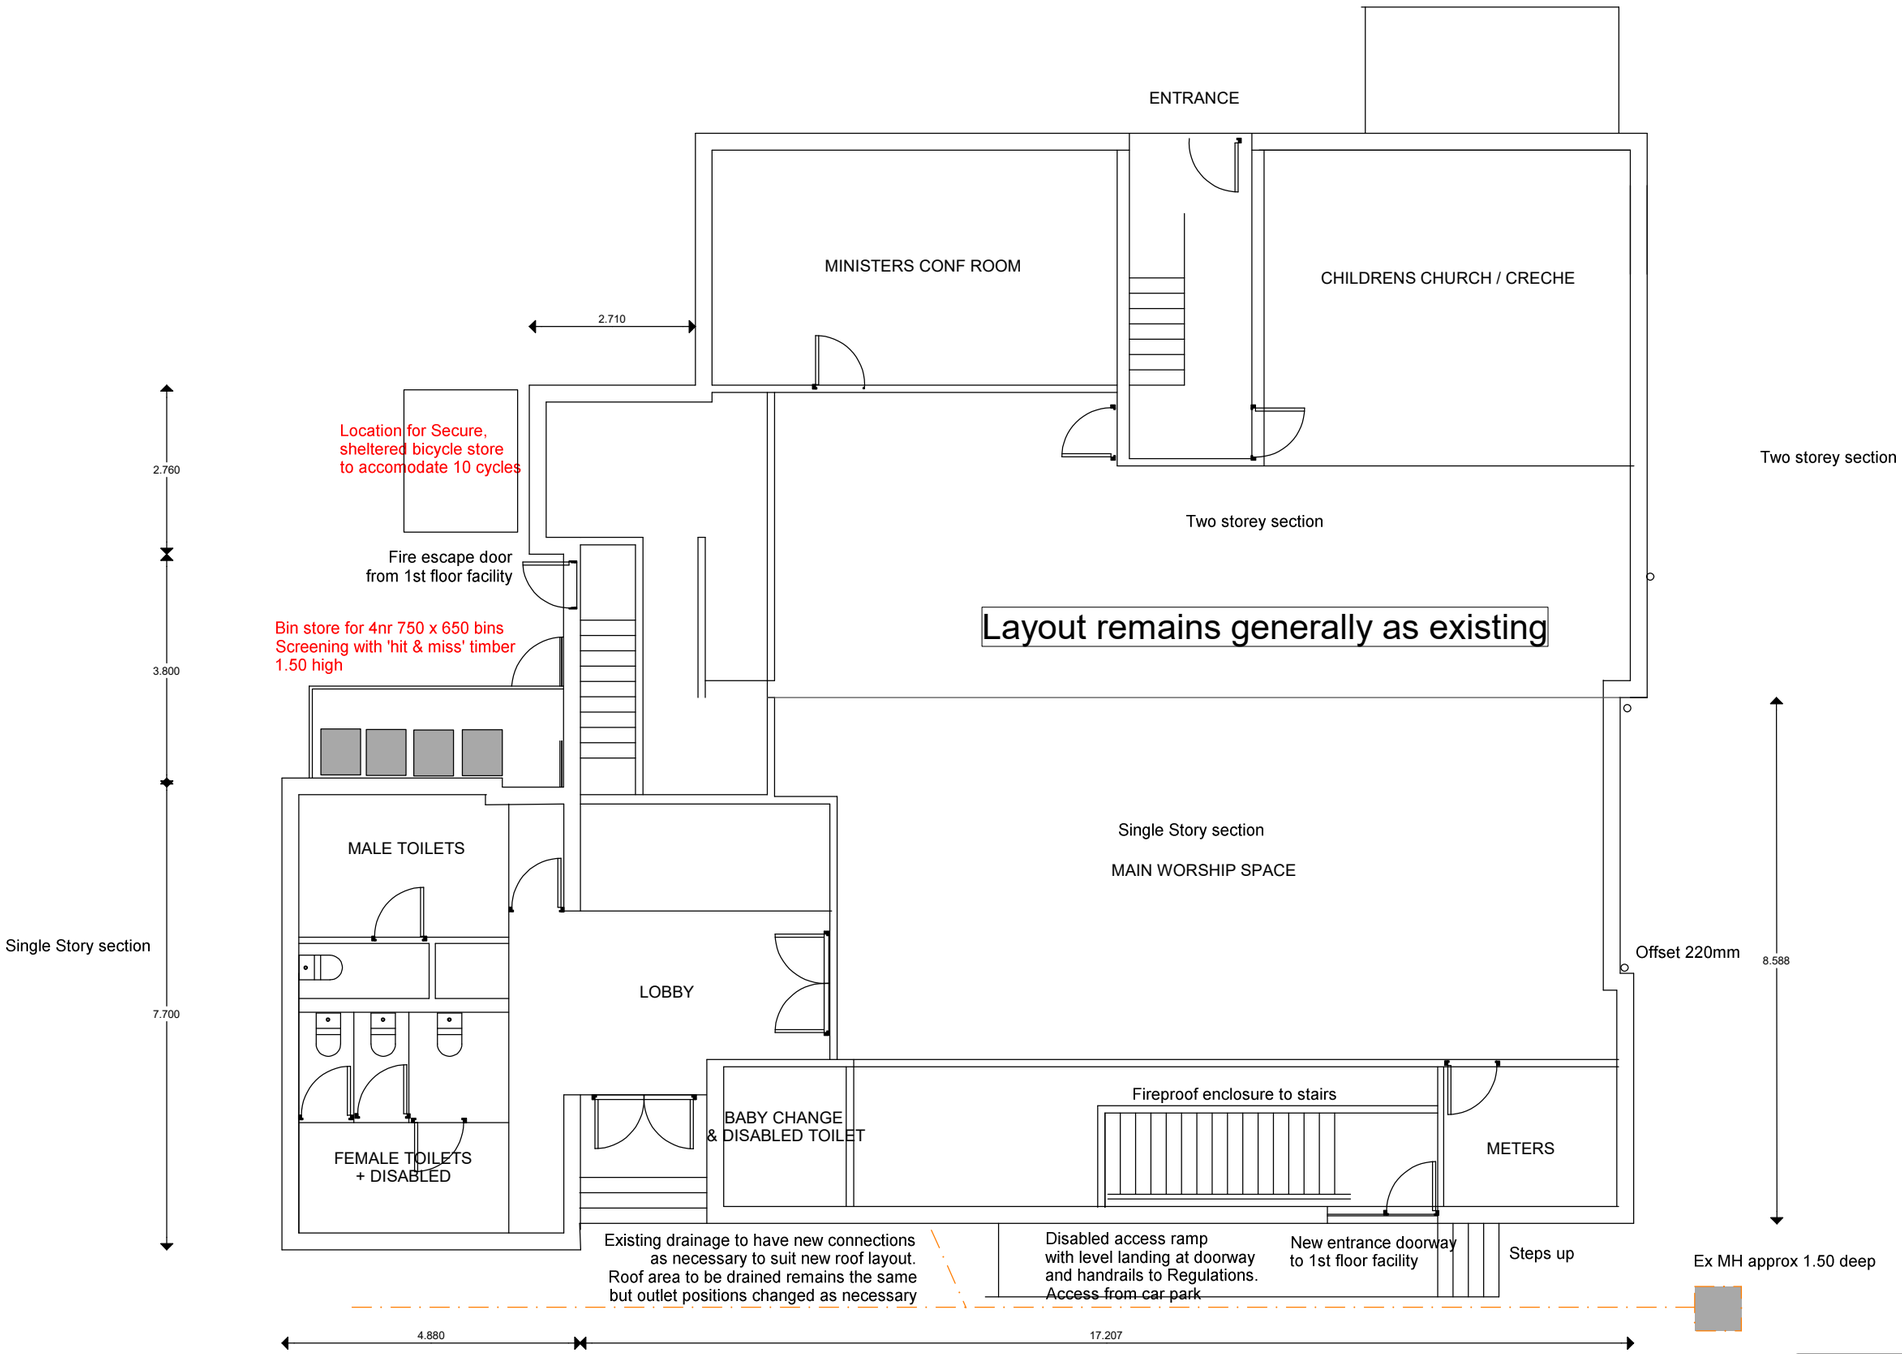

Title: Proposed Ground Floor Plan
Client: Pathfinder Church

Scale 1:100 Date: Aug 16 Dwg Nr PAT 01/03

TFS Design Ltd.,
PO Box 112,
HEYWOOD OL10 9AA e-mail:tfsdesign@btinternet.com
Tel 01706 659551 Fax: 01706 645729