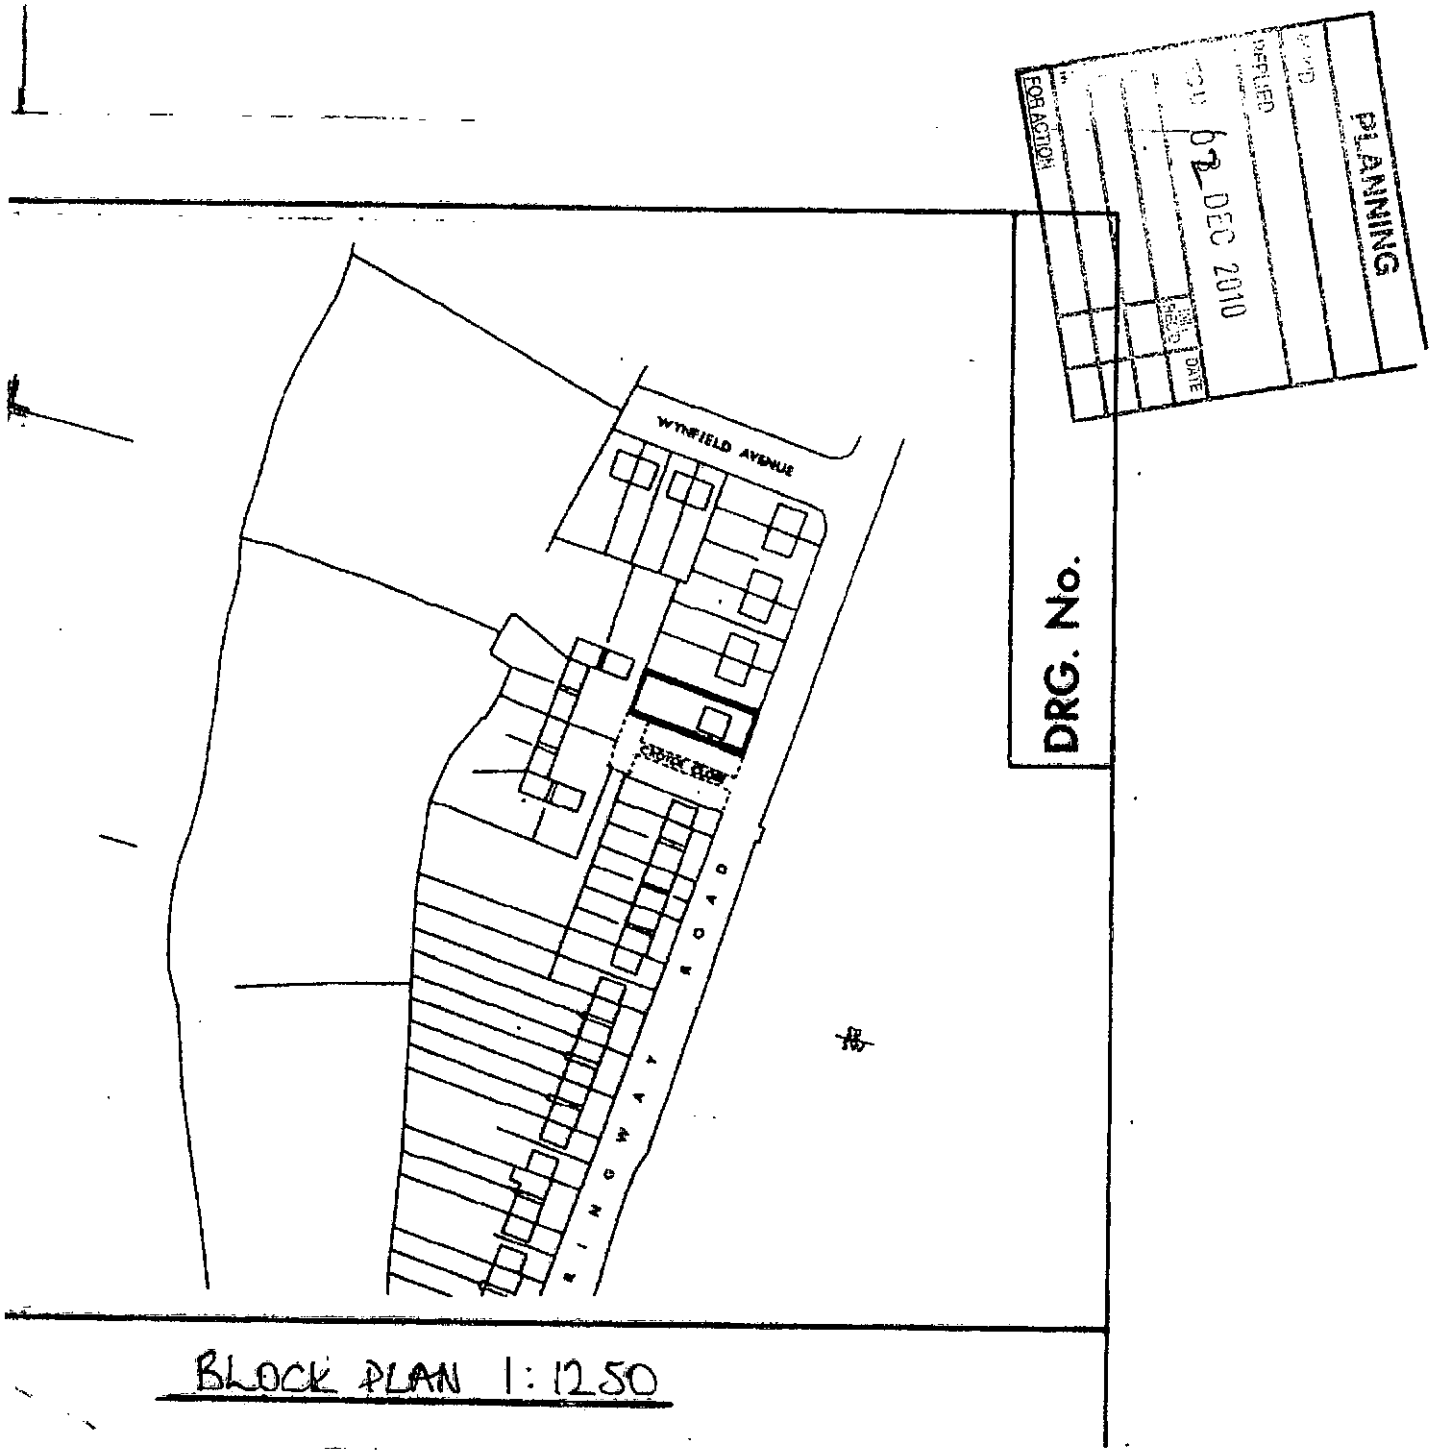

BLOCK PLAN 1:1250