1450 1500 2034 1363 2034 890 276

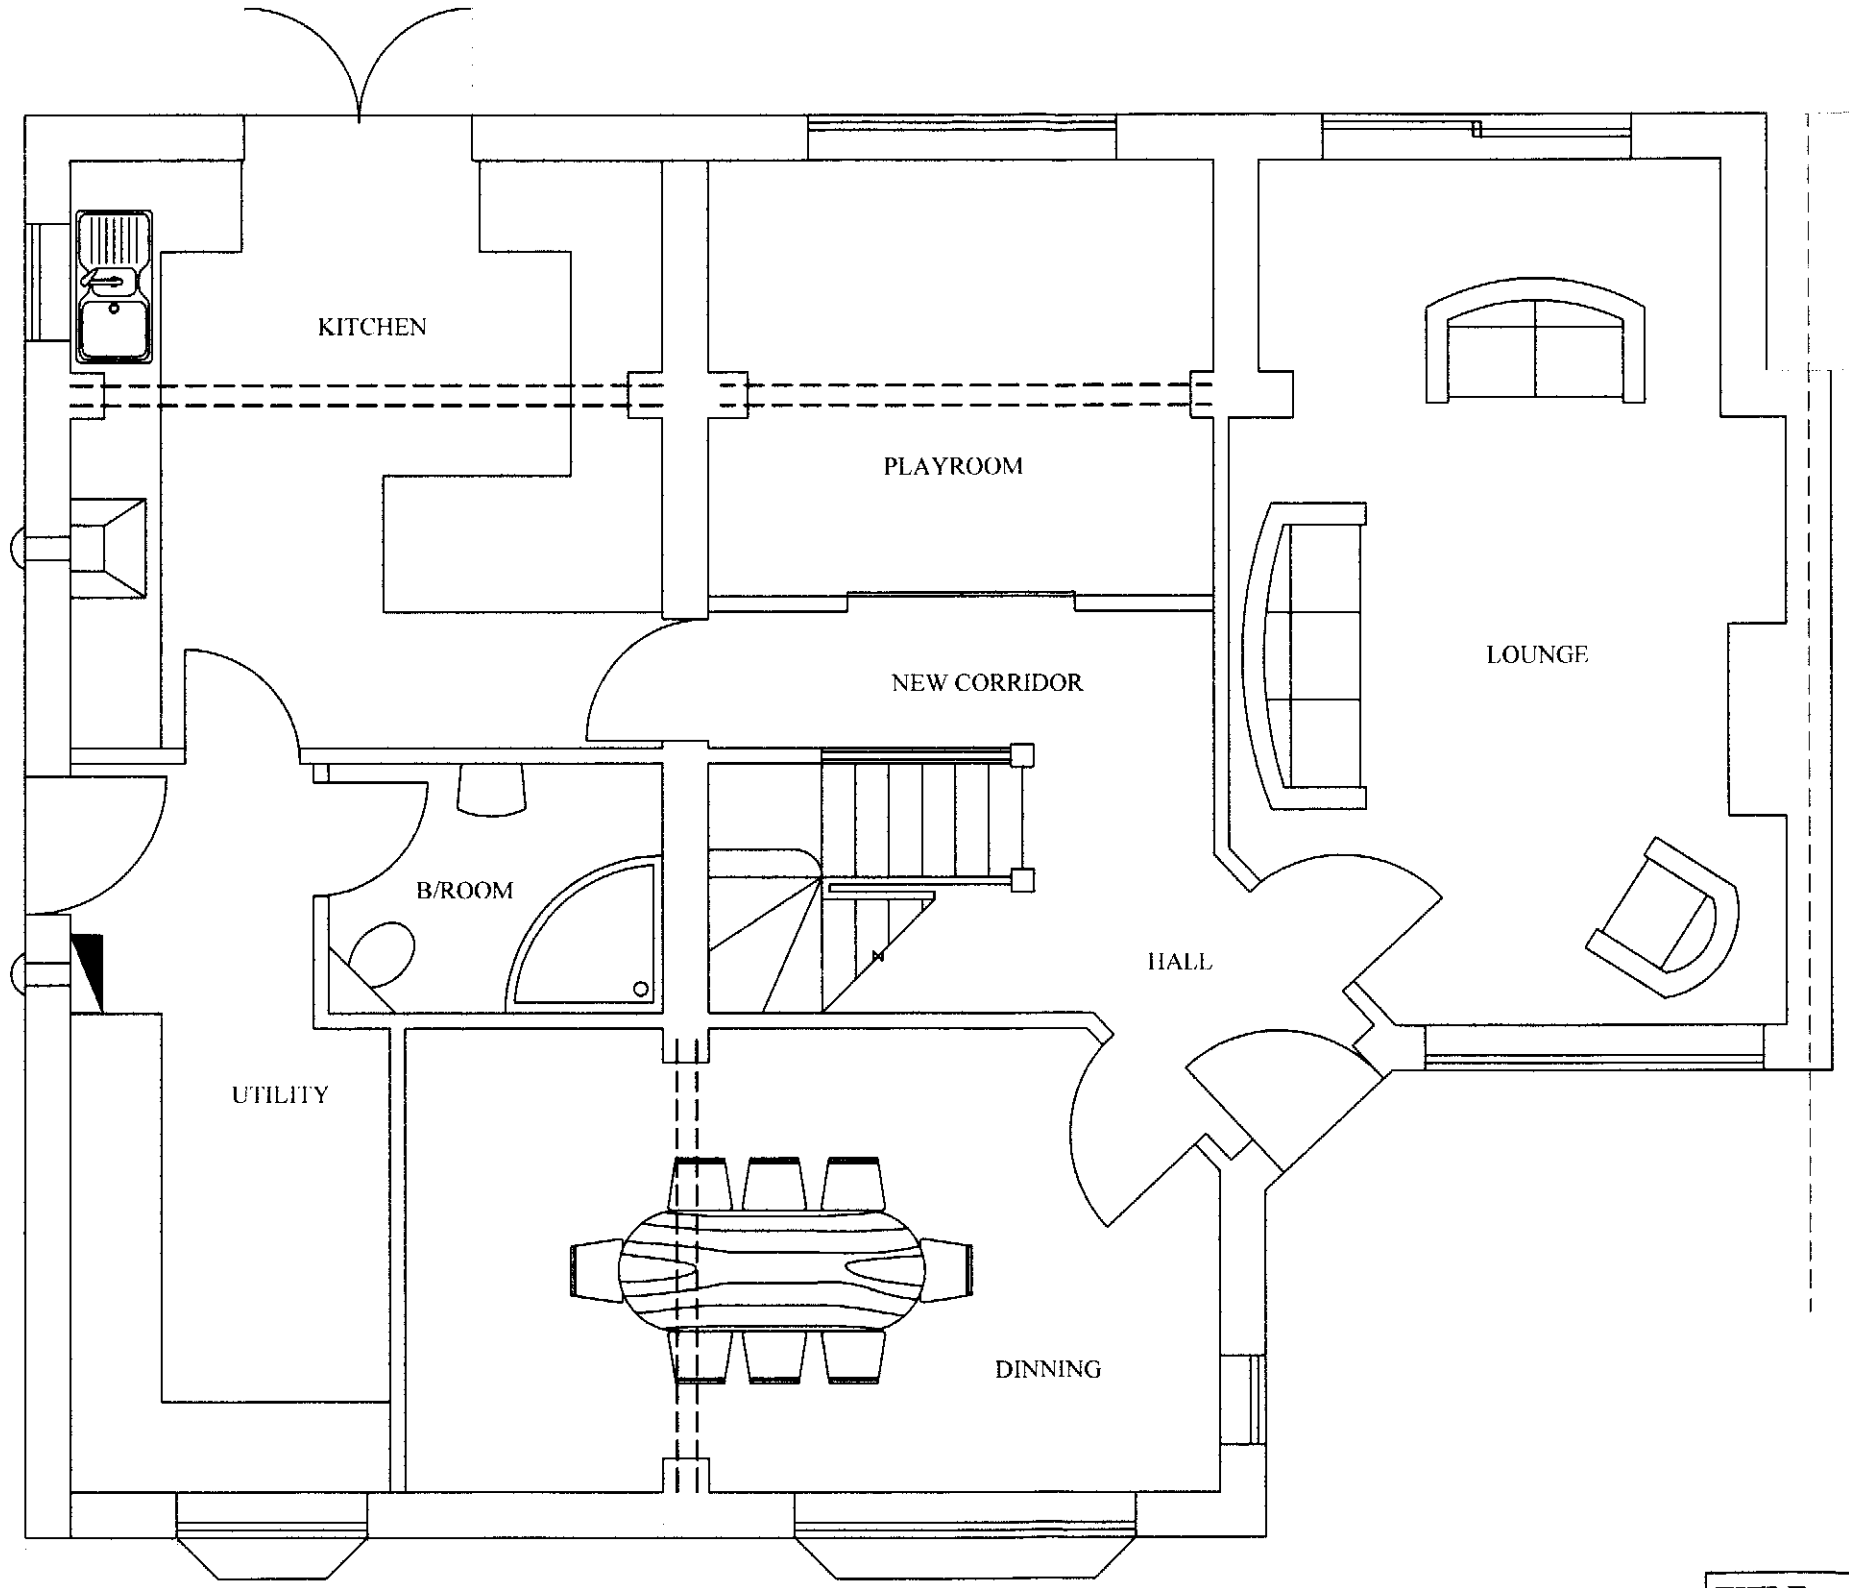

1694

1000 1250

4200

TITLE:-
4 MAPLEY AVENUE, NORTHENDEN
PROPOSED GROUND FLOOR

SCALE 1: 50	DRG.NO. 032008/3
DATE MARCH 2008	

1130 2248

3460

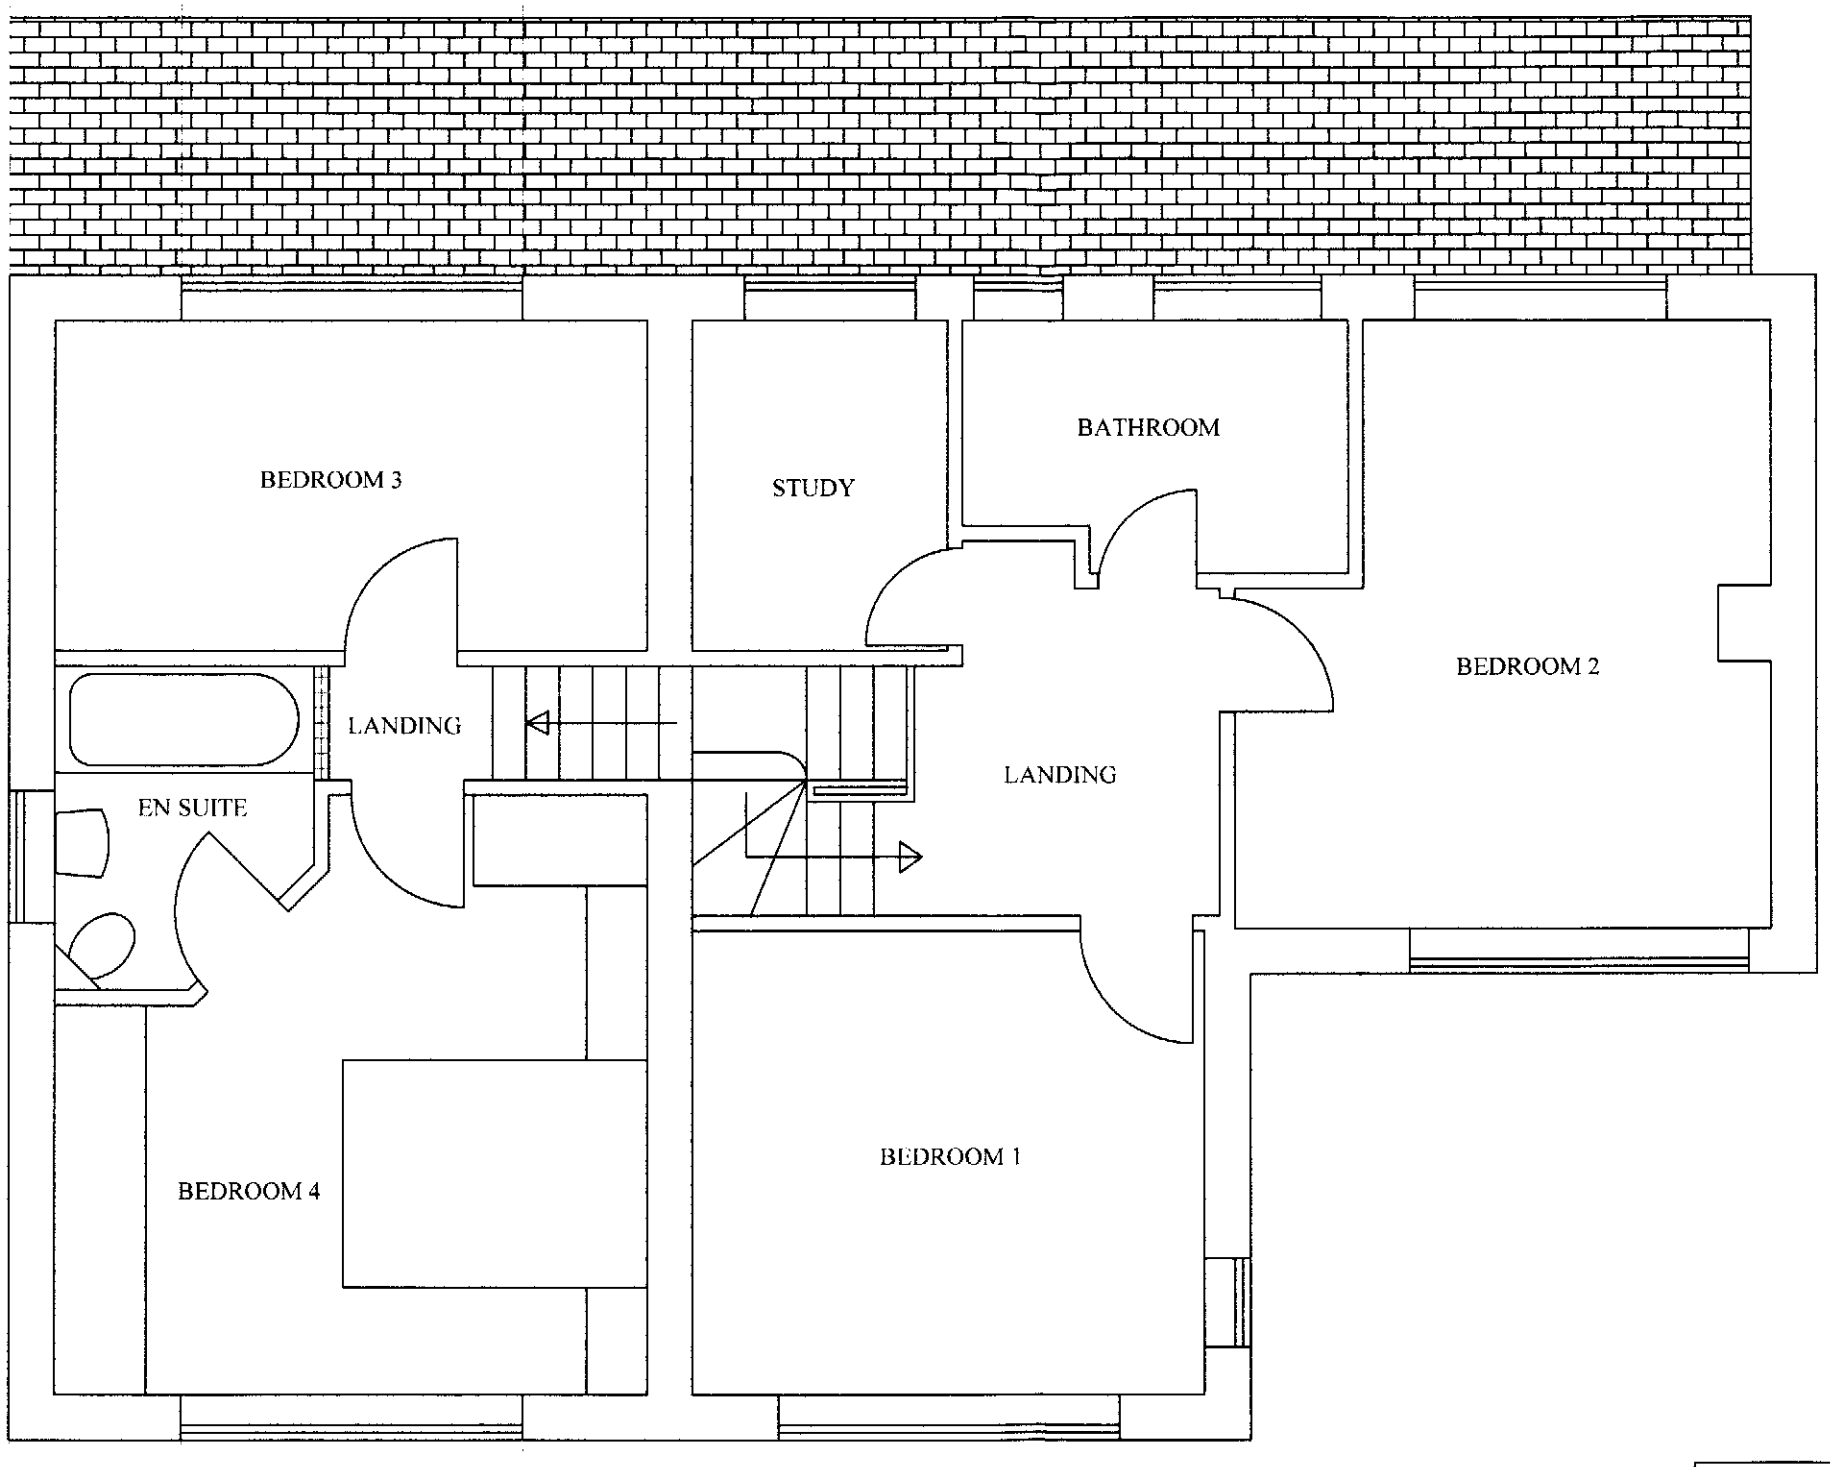

870

1130 2248

TITLE:- 4 MAPLEY AVENUE, NORTHENDEN PROPOSED FIRST FLOOR	
SCALE 1: 50	DRG.NO.
DATE MARCH 2008	032008/4

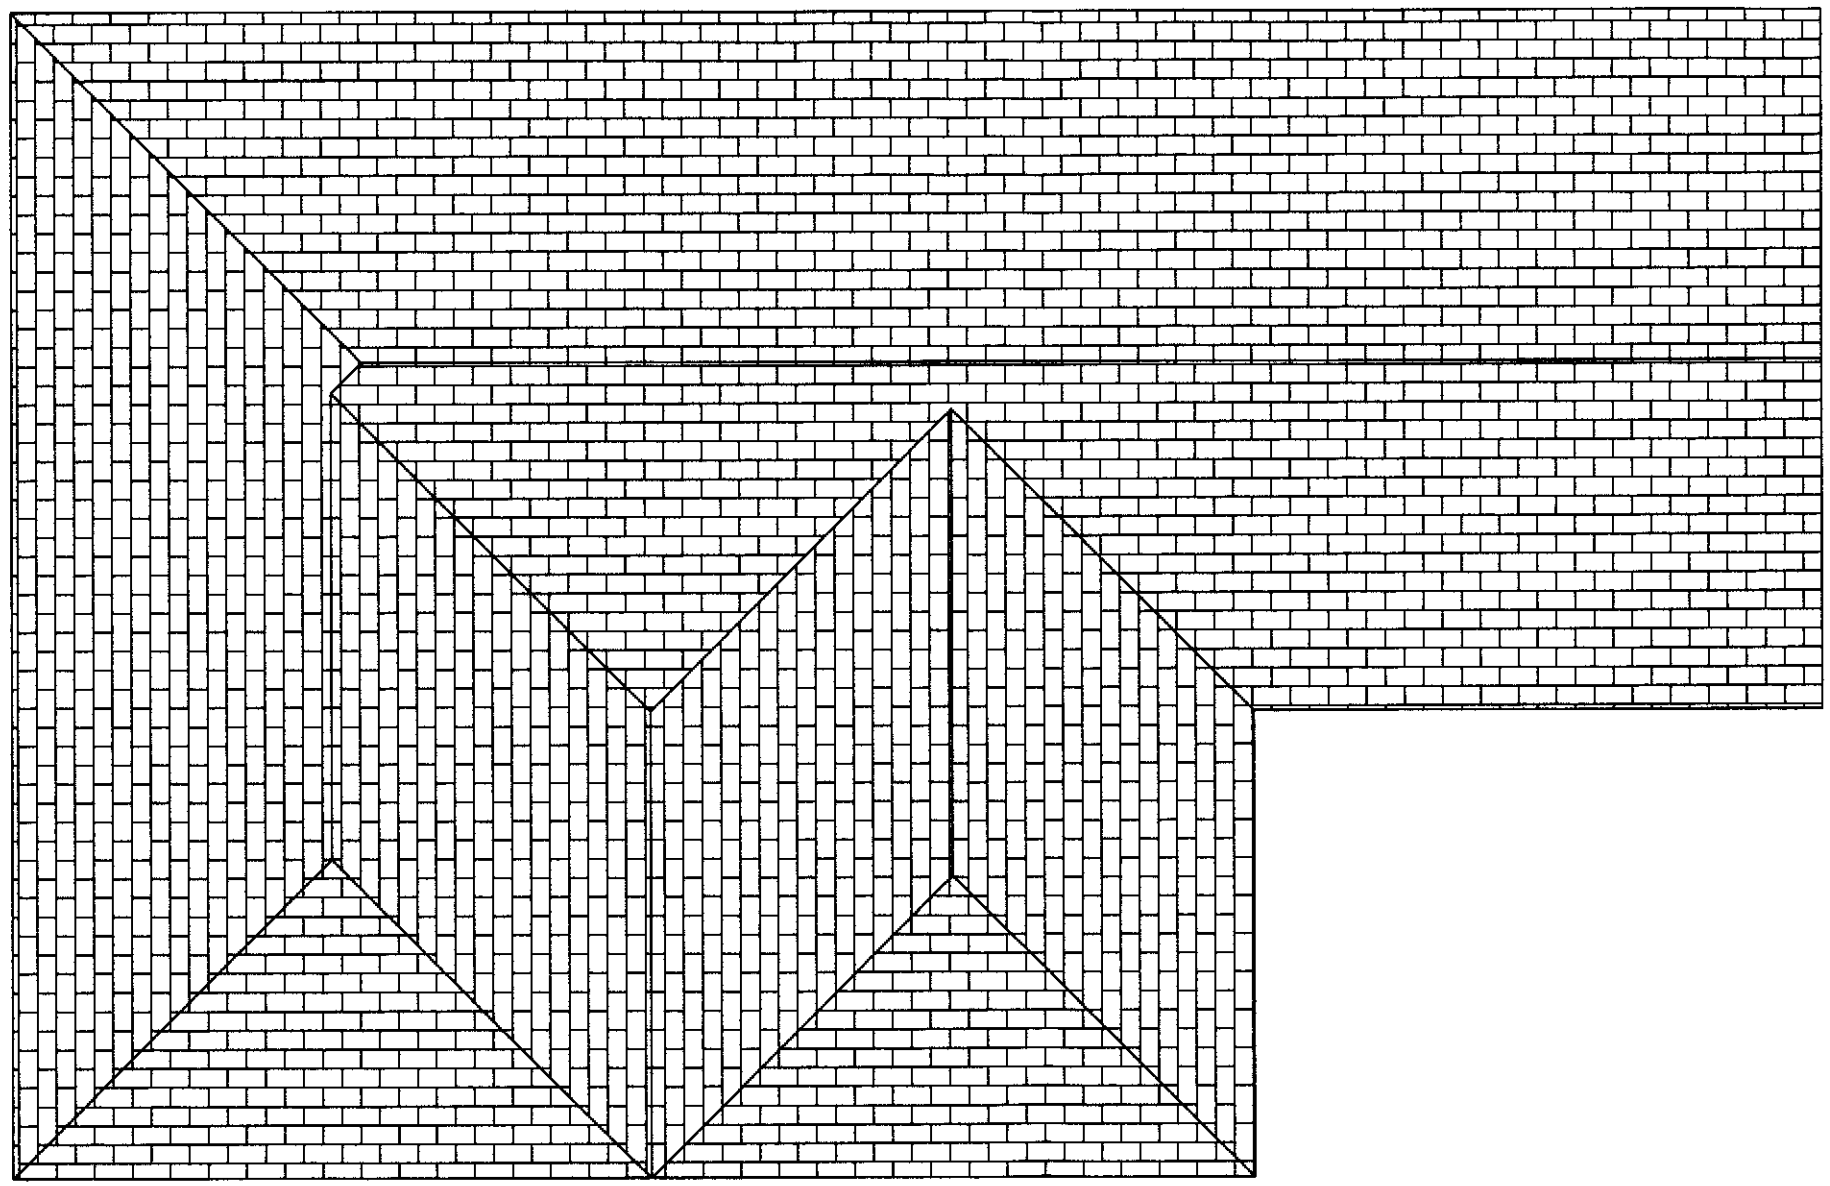

27 MAR 2008

TITLE:- 4 MAPLEY AVENUE, NORTHENDEN PROPOSED ROOF PLAN	
SCALE 1: 50	DRG.NO. 032008/5
DATE MARCH 2008	