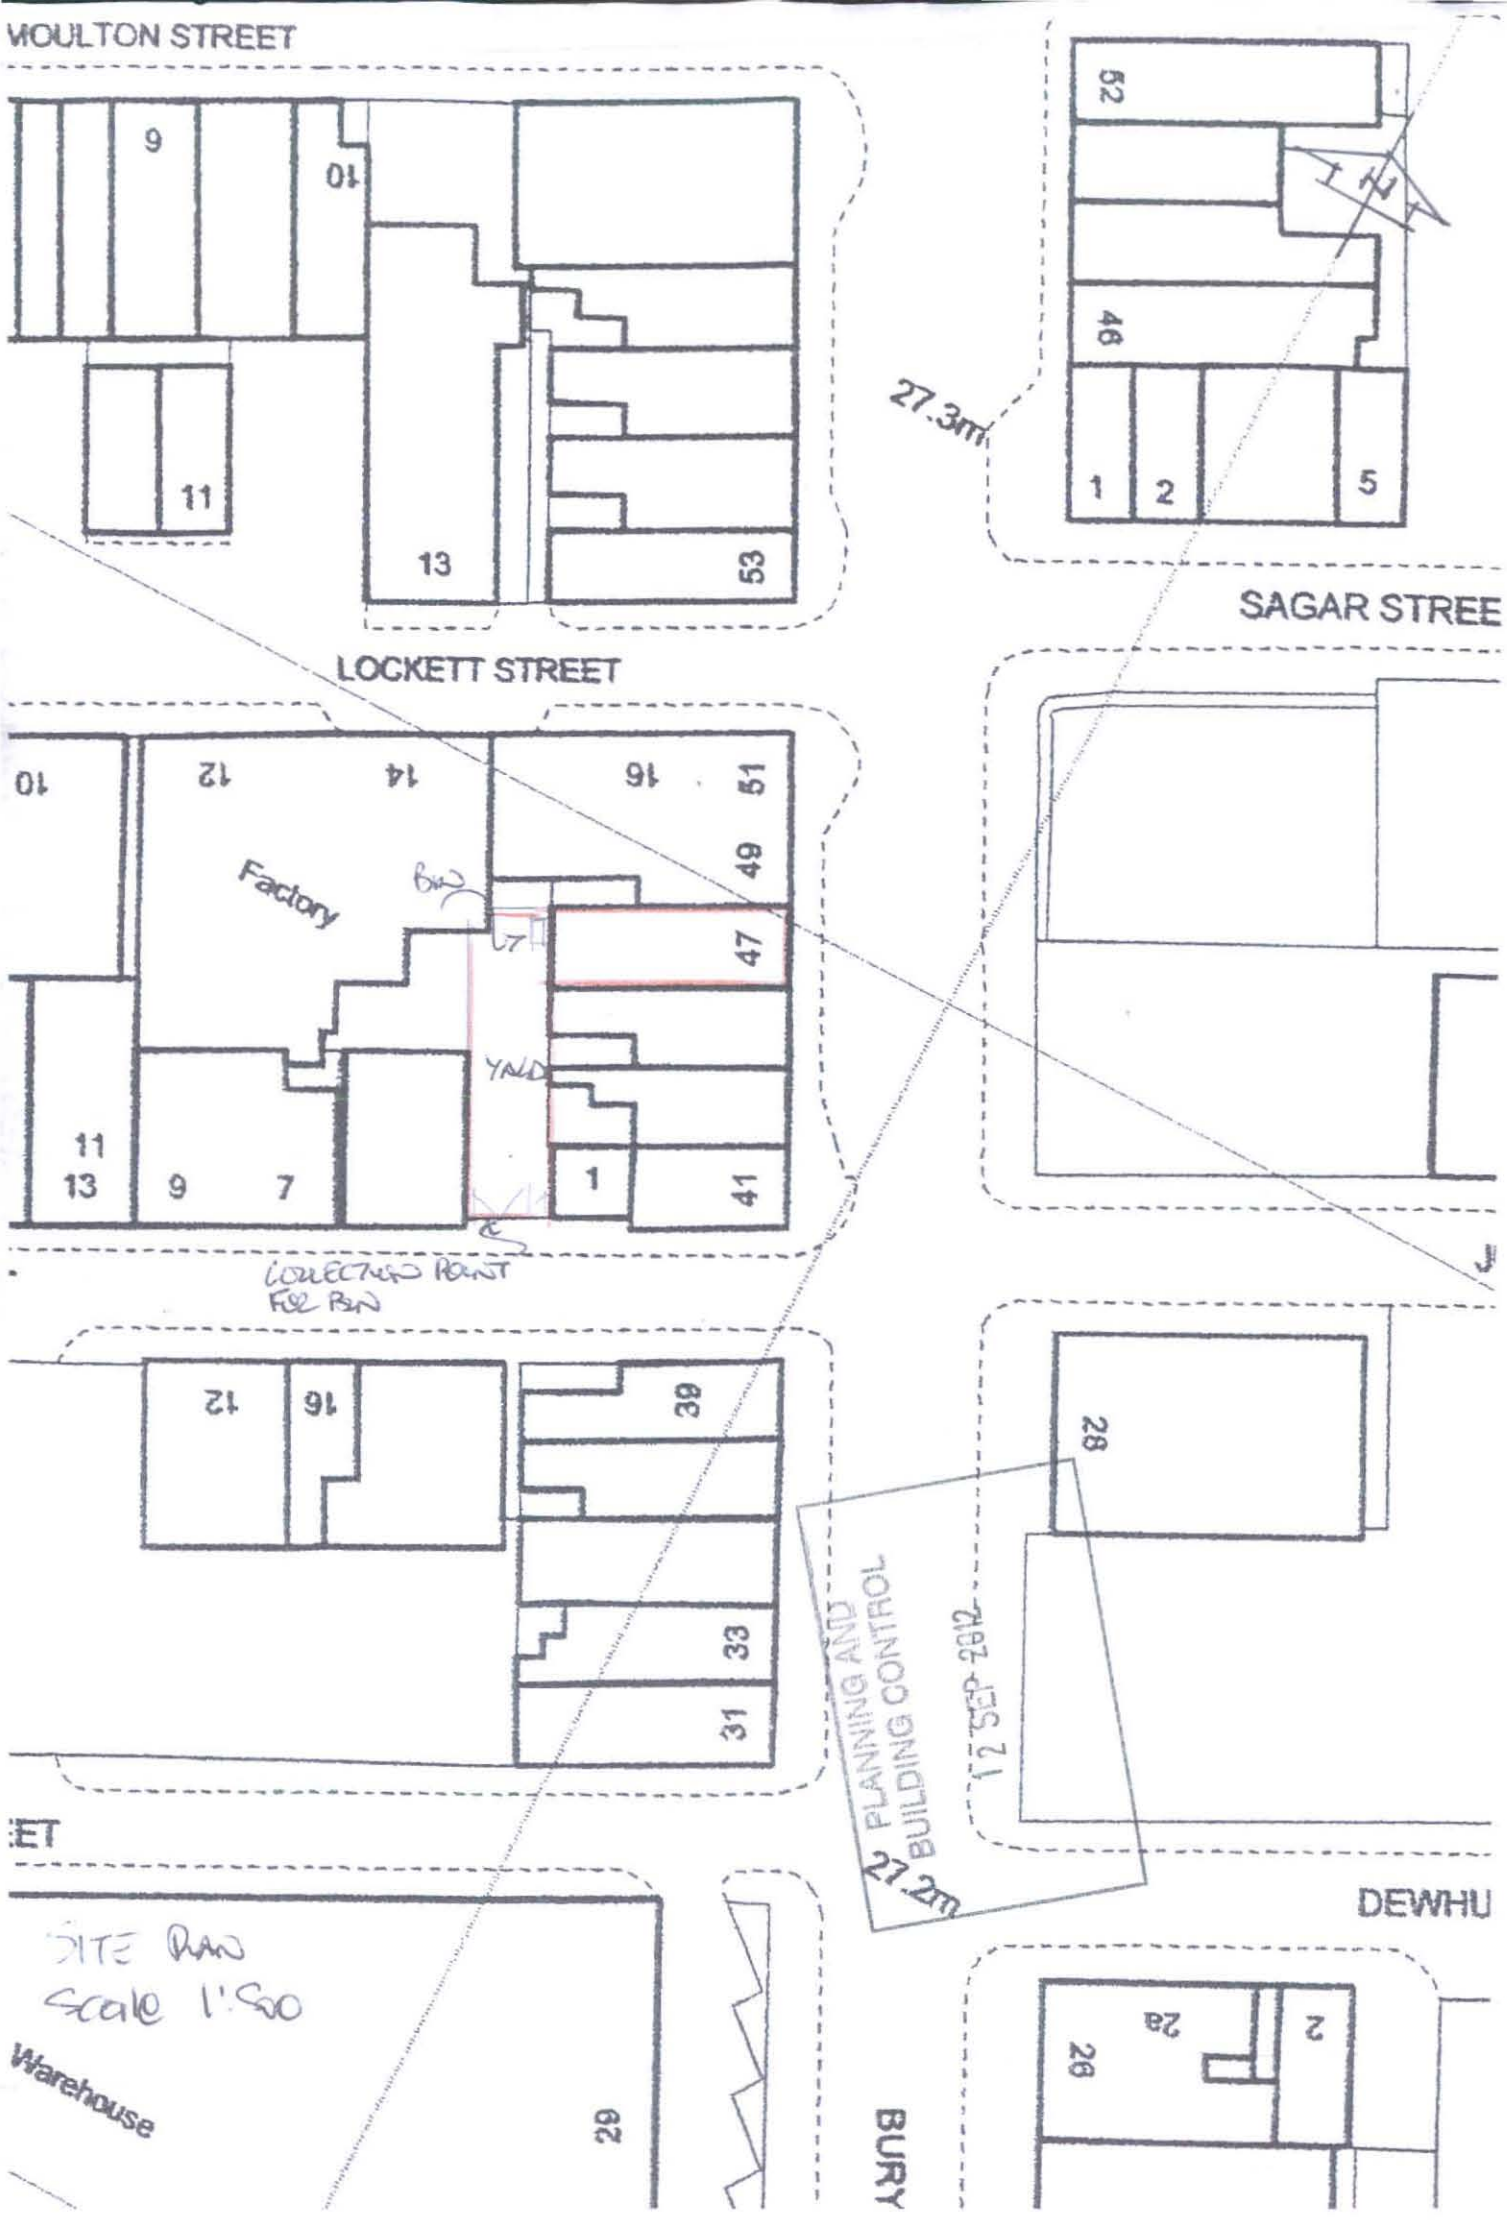
MOULTON STREET
9
10
11
13
53
52
48
1
2
5
27.3m
SAGAR STREE
LOCKETT STREET
10
12
14
16
51
49
47
Factory
BIN
LT
YARD
11
13
9
7
1
41
COLLECTION POINT FOR BIN
12
16
39
33
31
28
PLANNING AND BUILDING CONTROL
12 SEP 2012
27.2m
ET
DEWHU
SITE PLAN
Scale 1:500
Warehouse
29
BURY
2a
2
28