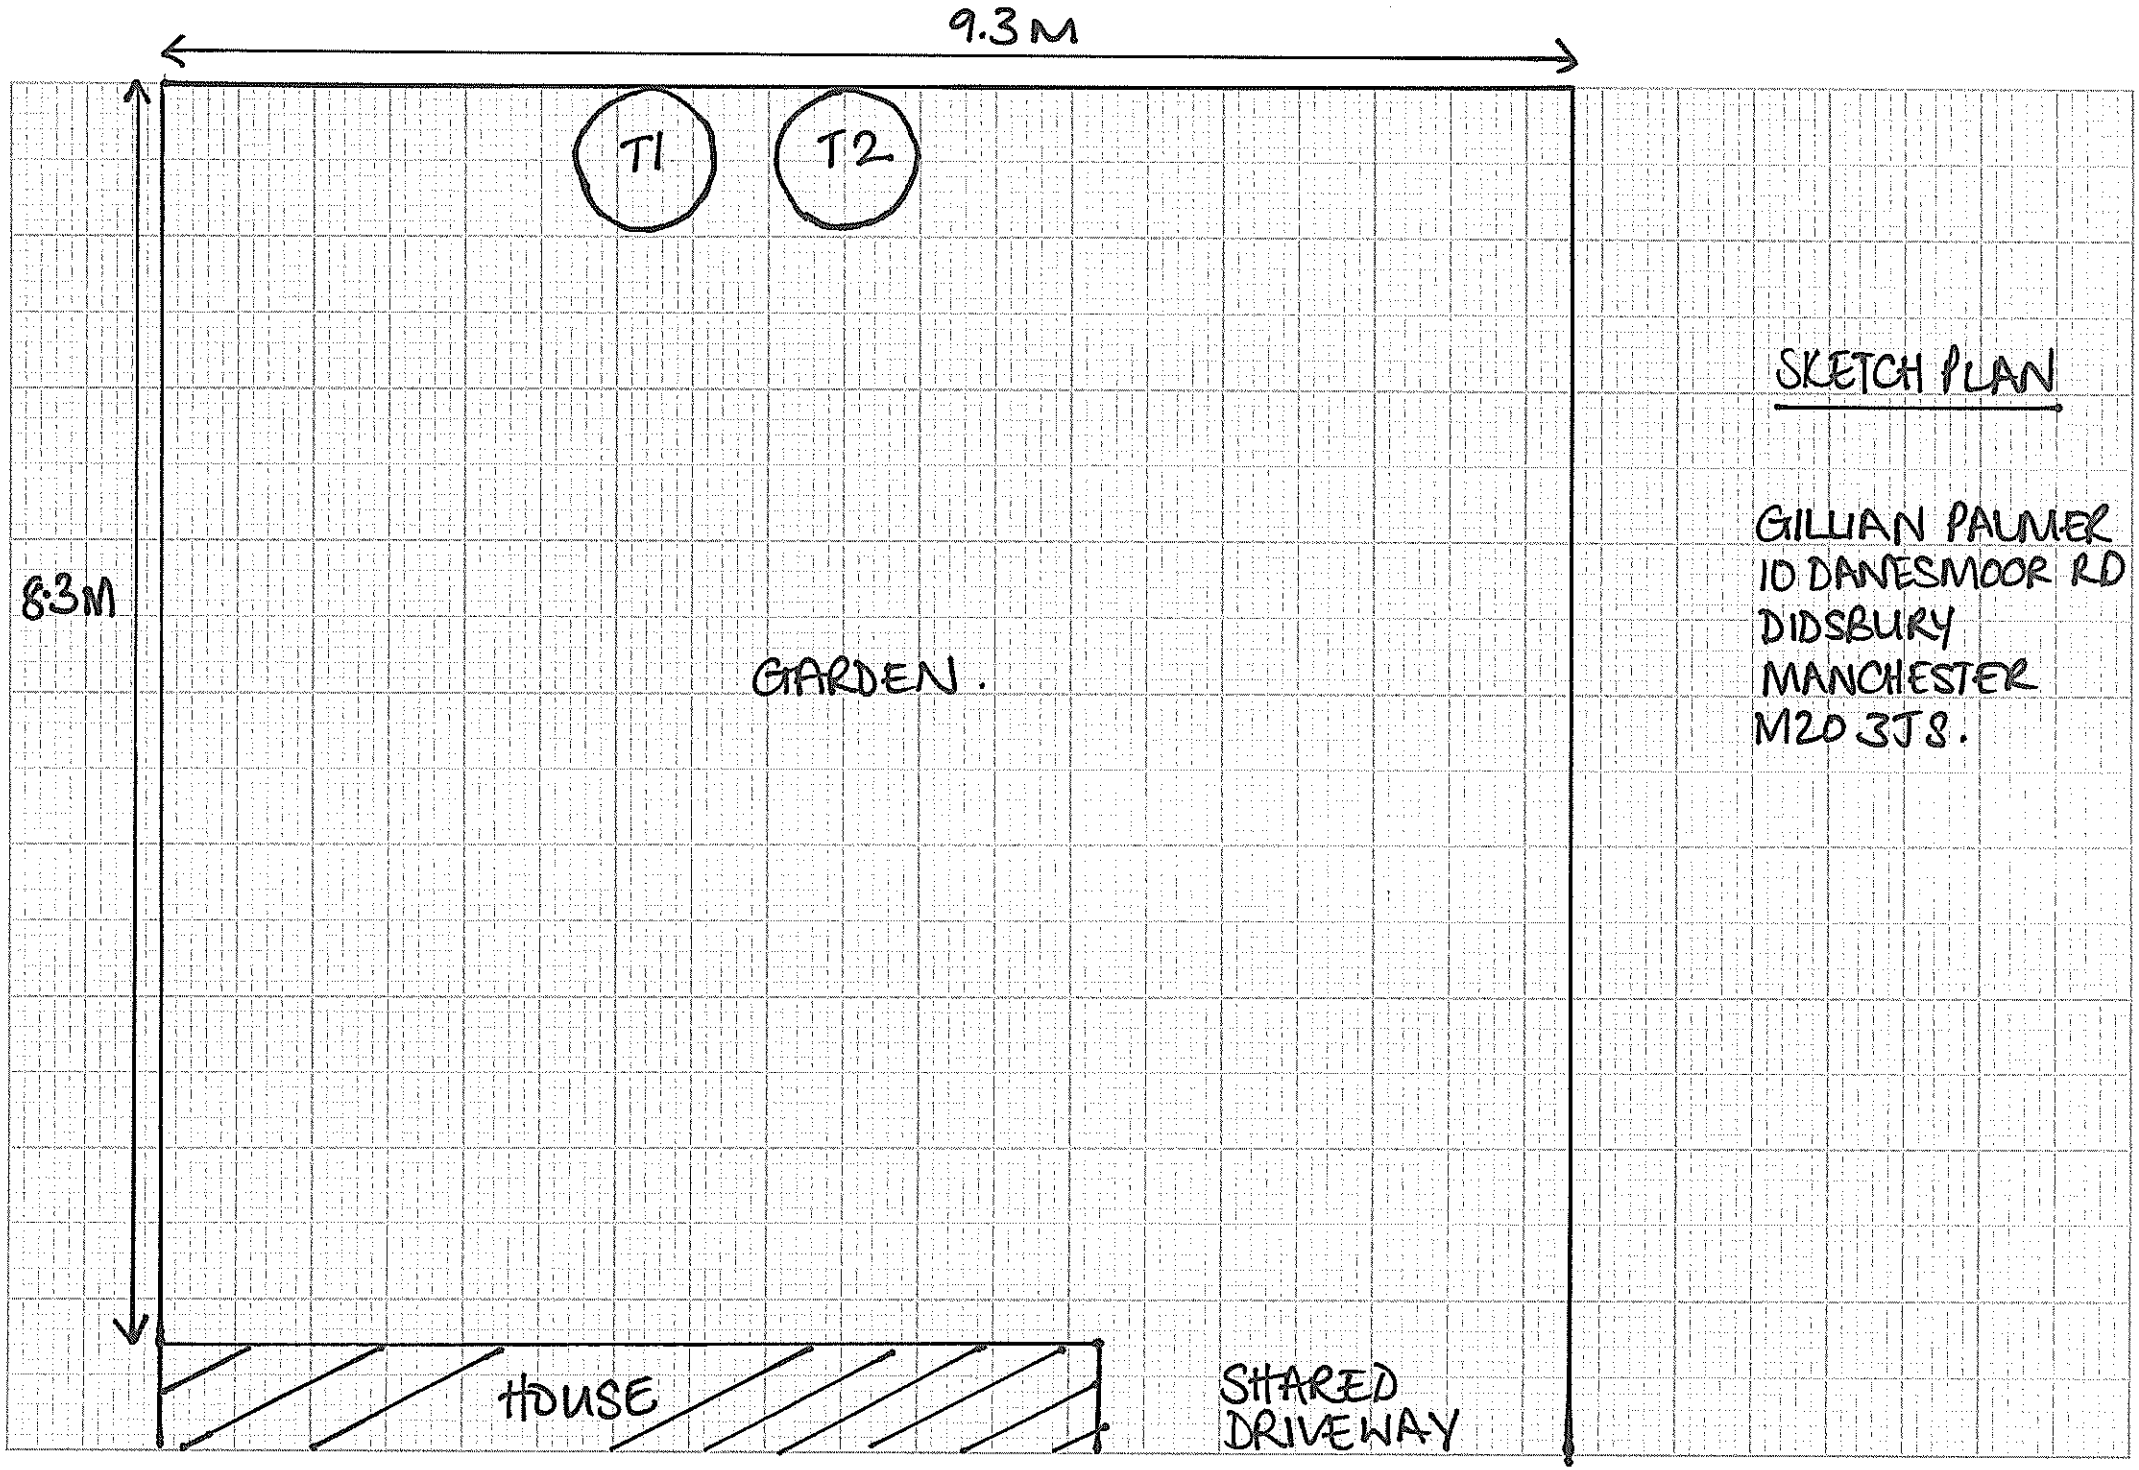

SKETCH PLAN

GILLIAN PALMER
10 DANESMOOR RD
DIDSBURY
MANCHESTER
M20 3JS.