
ELEVATION

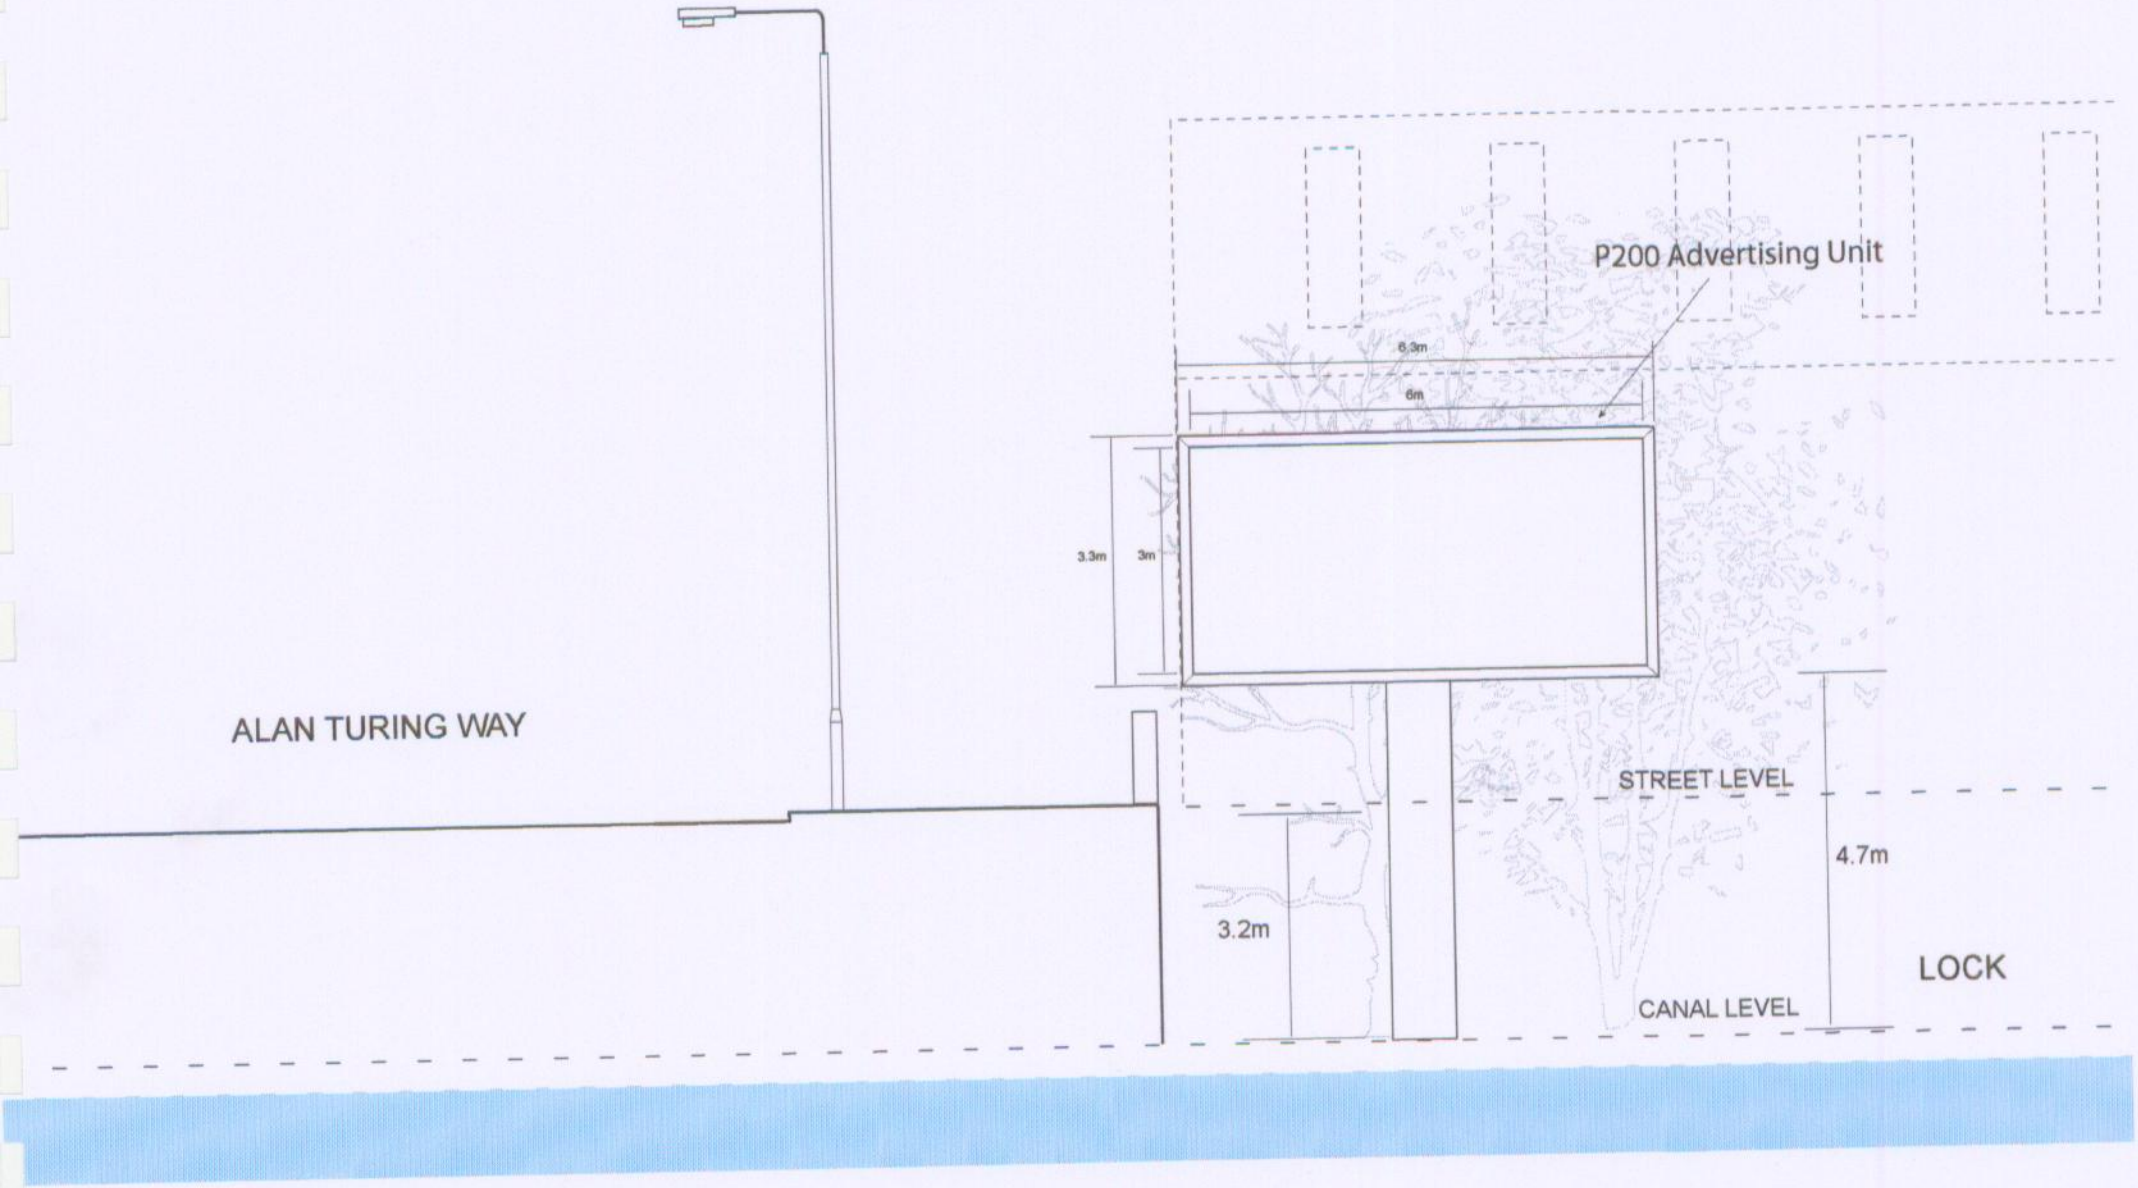

Scale 1:100