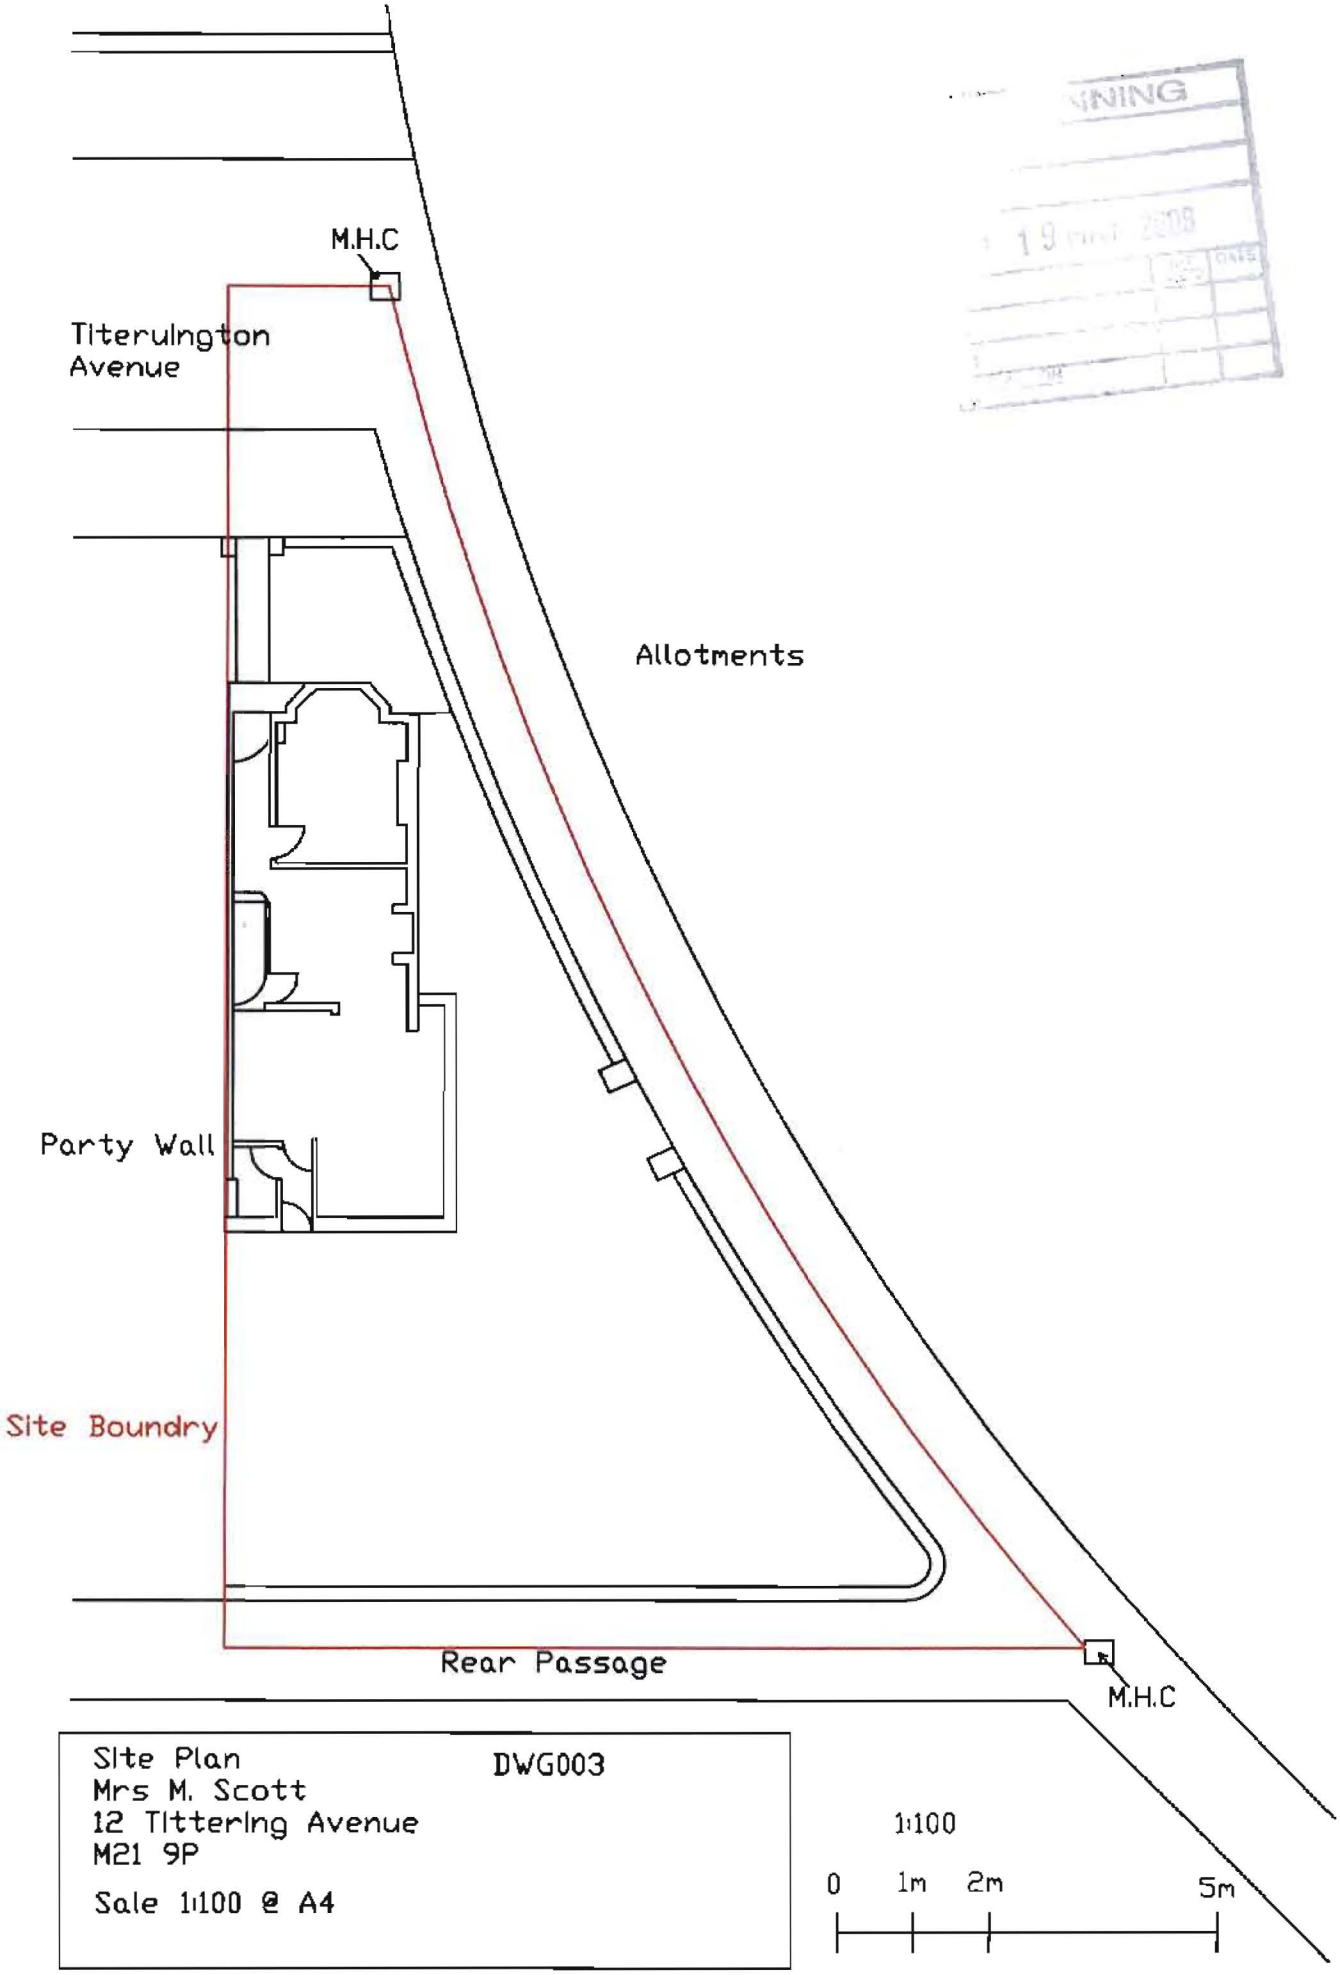

Site Plan
Mrs M. Scott
12 Tittering Avenue
M21 9P

Sale 1:100 @ A4

DWG003

1:100

0 1m 2m 5m