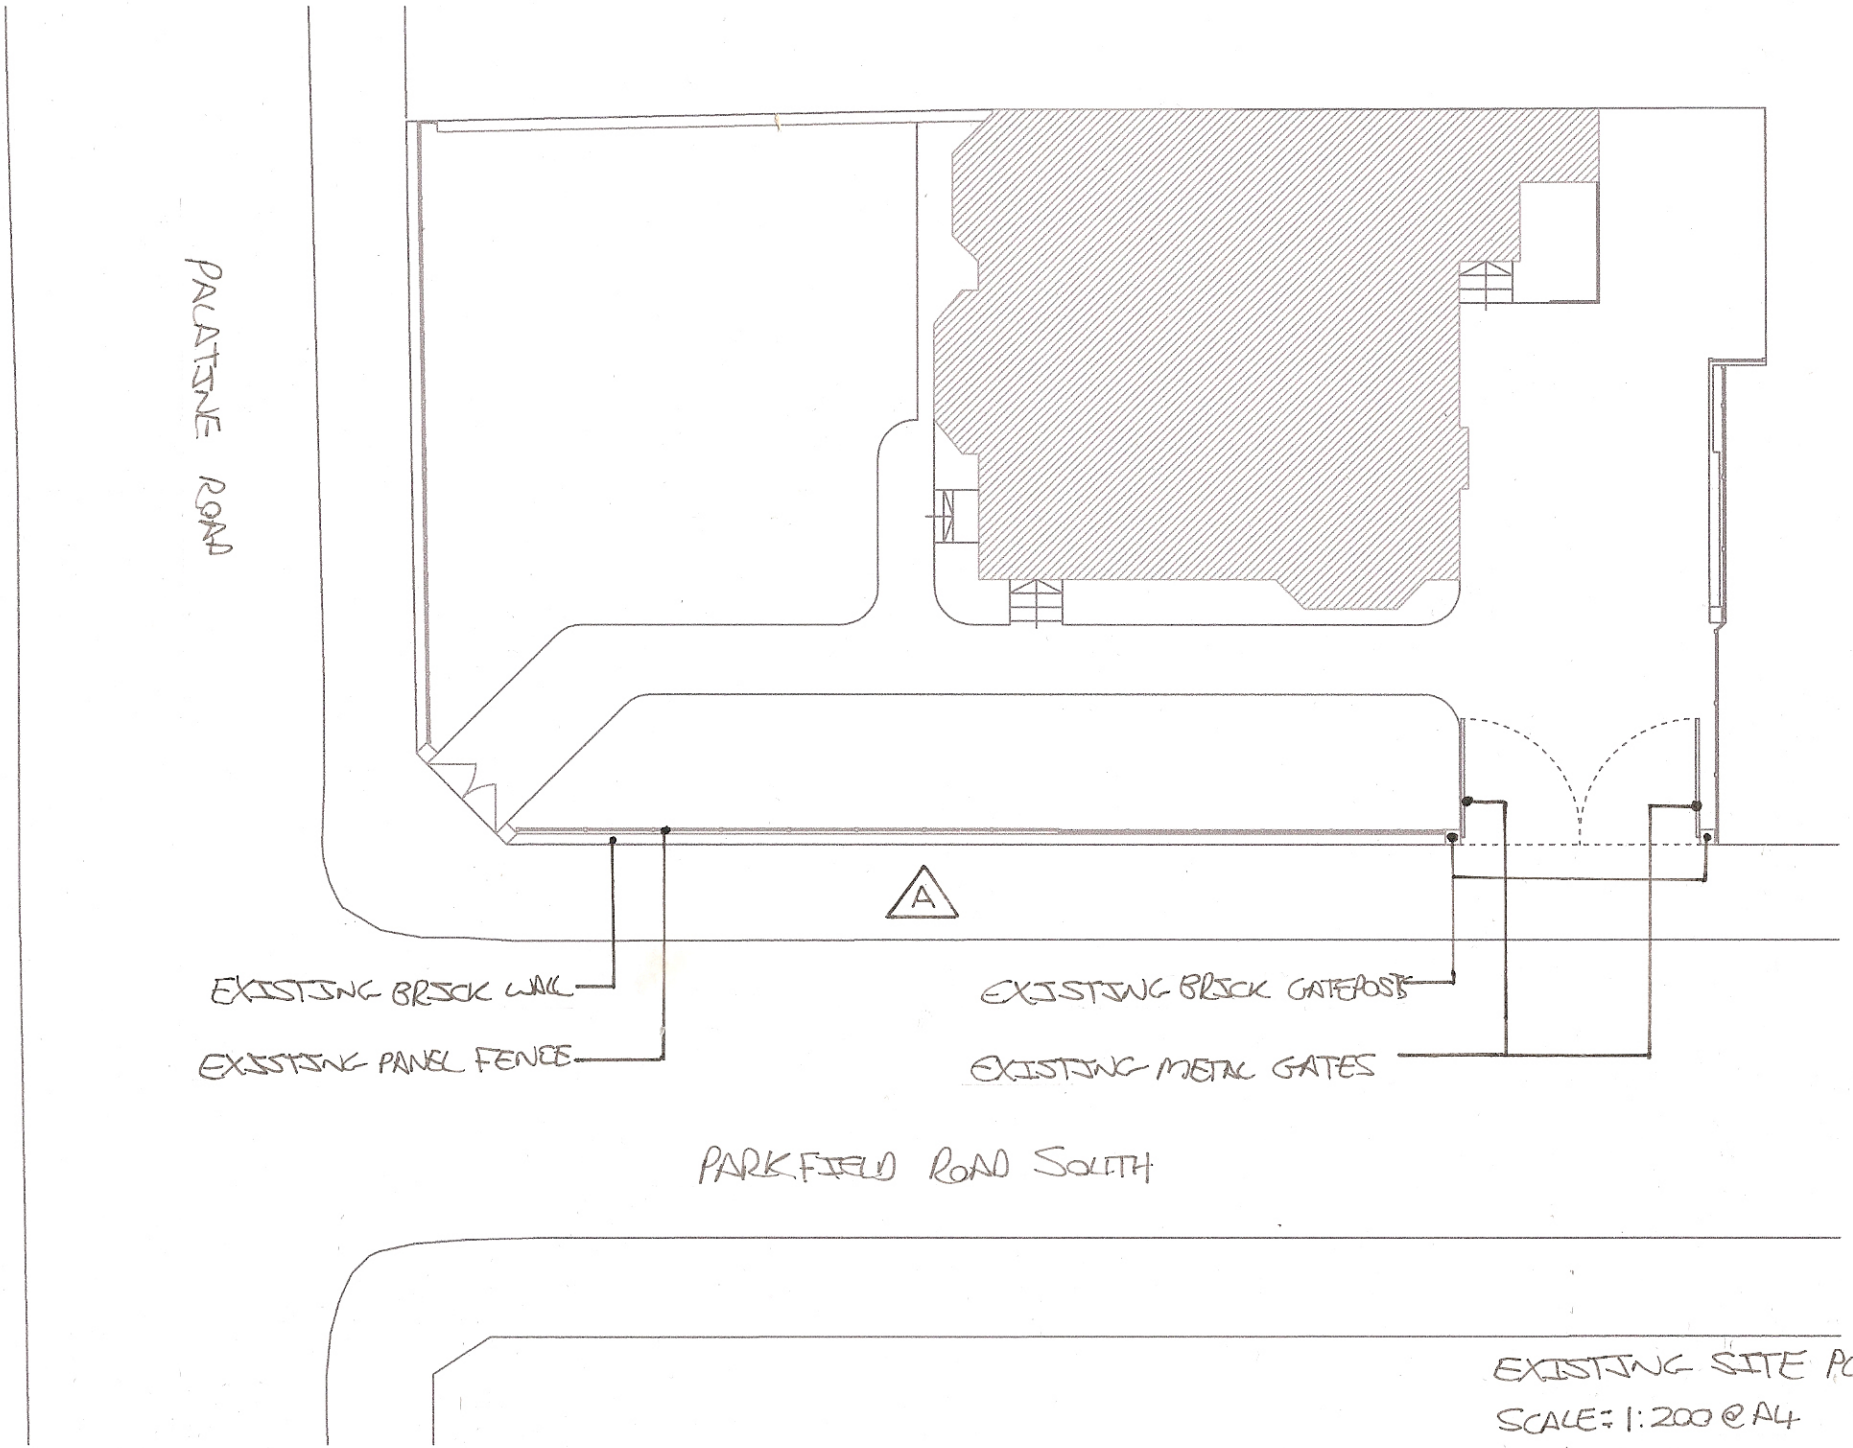

EXISTING SITE PLAN
SCALE: 1:200 @ A4
27/04/08