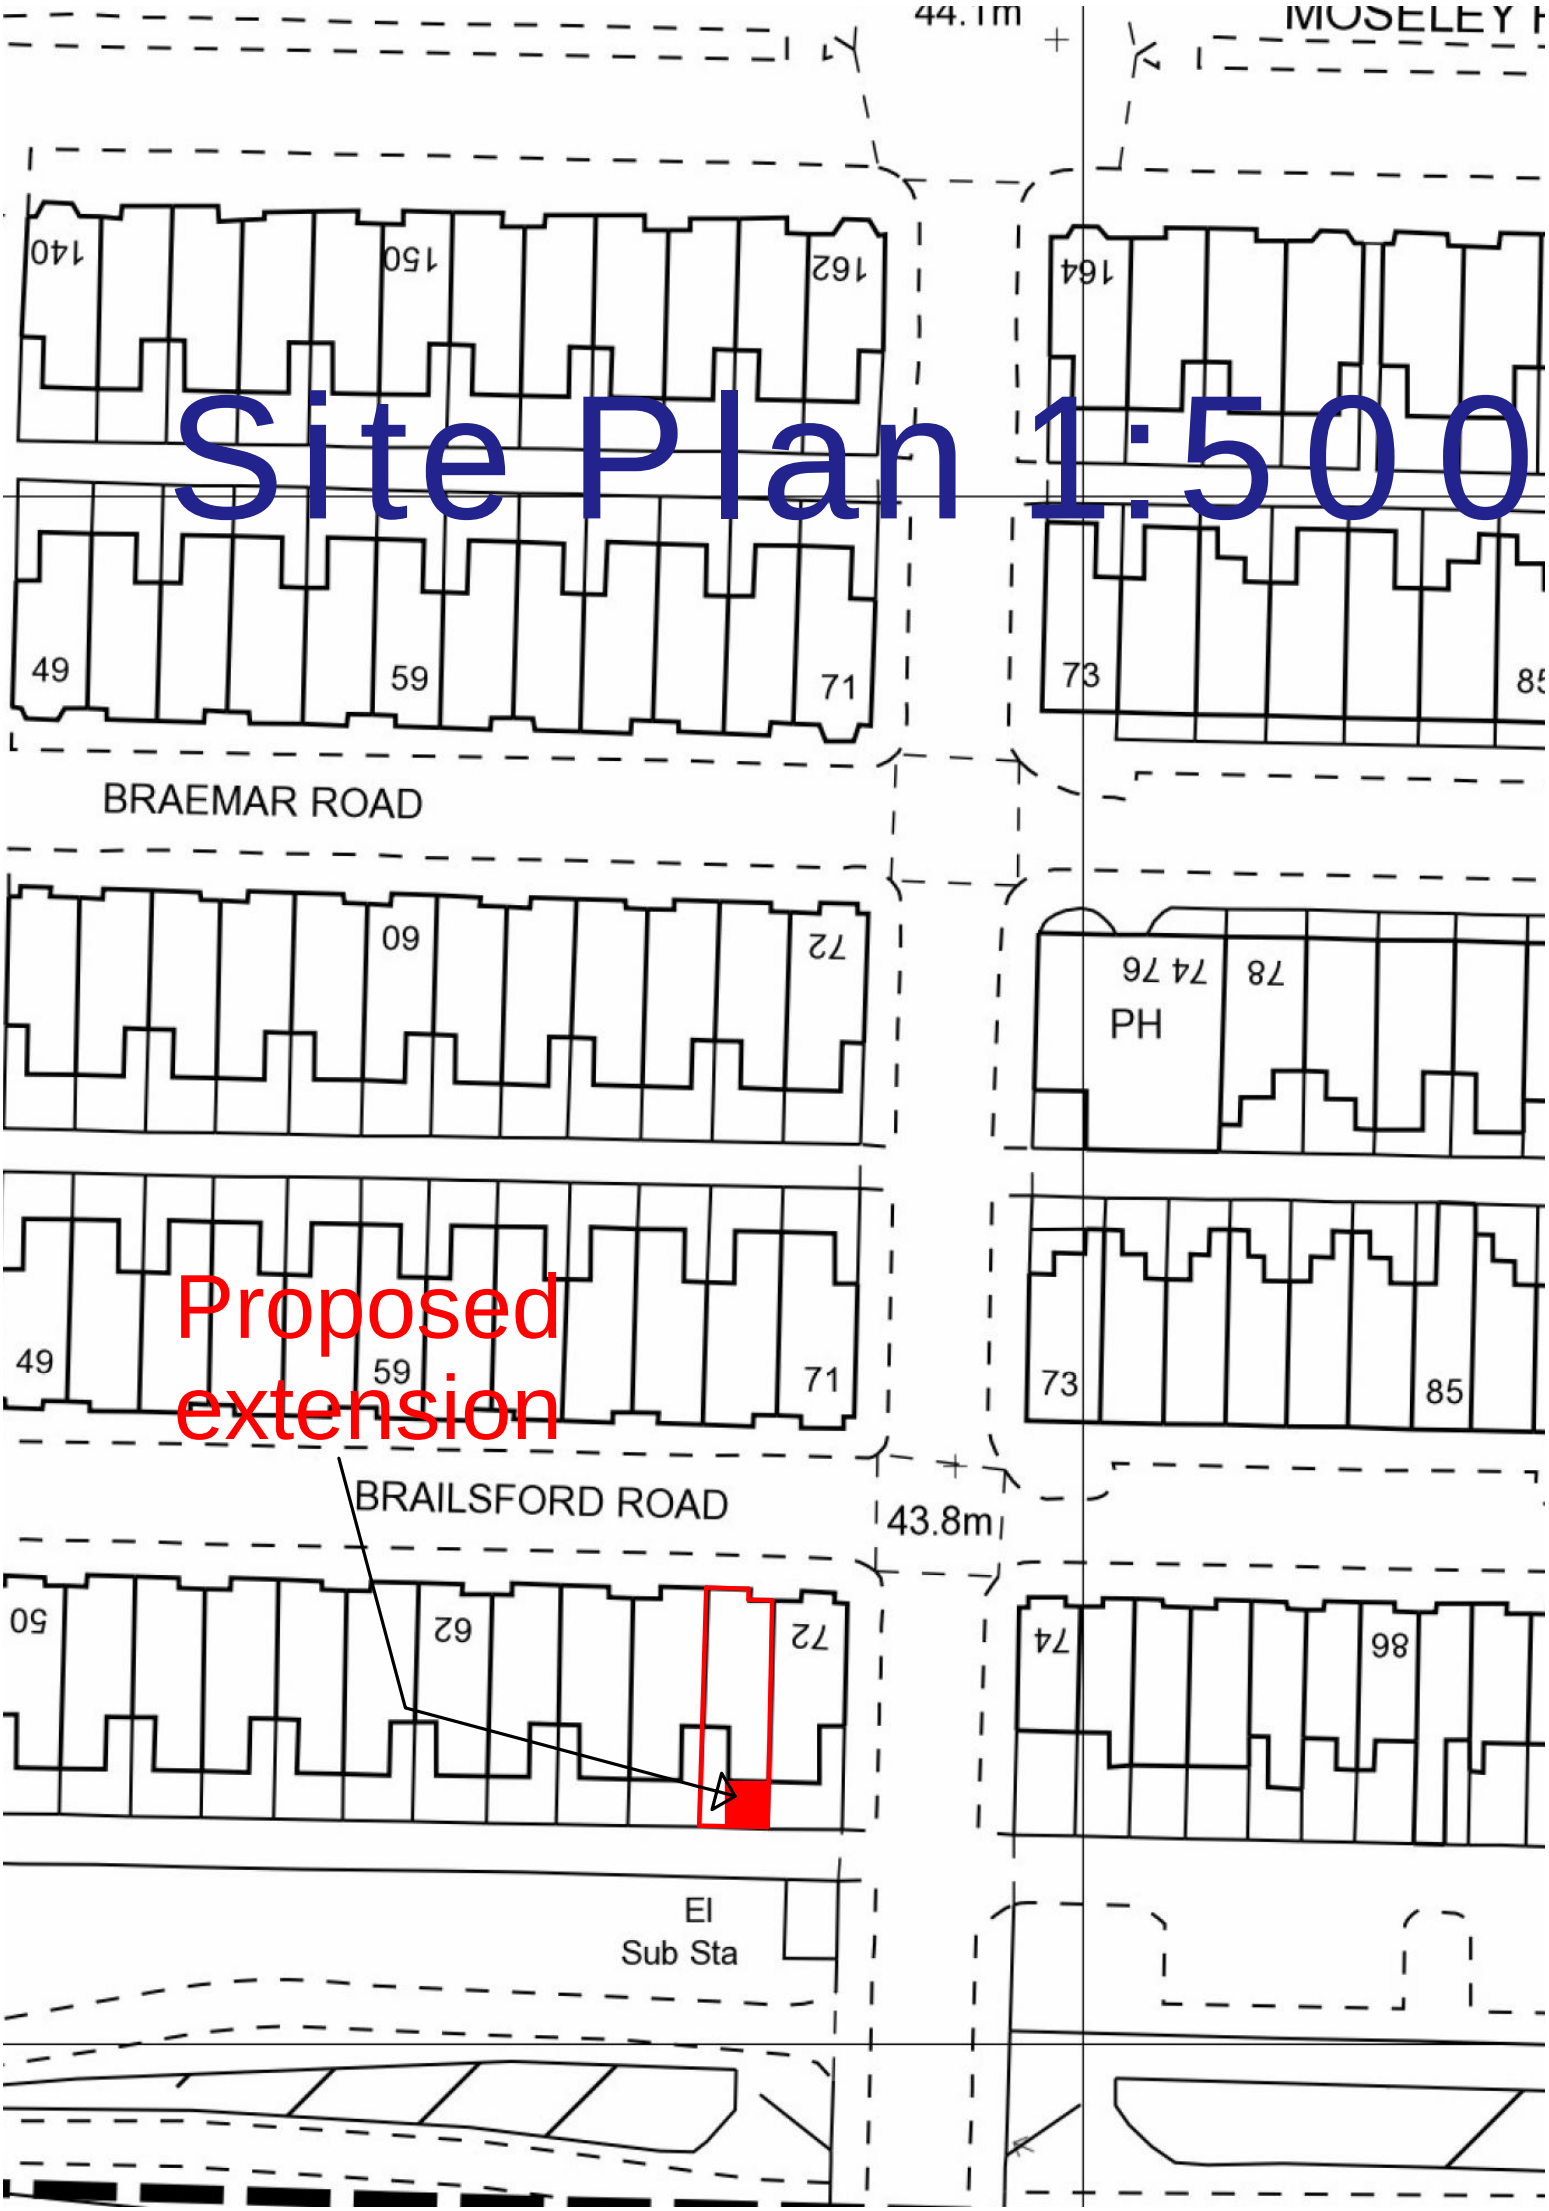
Site Plan 1:500
44.1m
MOSELEY
140
150
162
164
49
59
71
73
85
BRAEMAR ROAD
60
72
74 76
78
PH
49
59
71
73
85
Proposed extension
BRAILSFORD ROAD
43.8m
50
62
72
74
98
El
Sub Sta