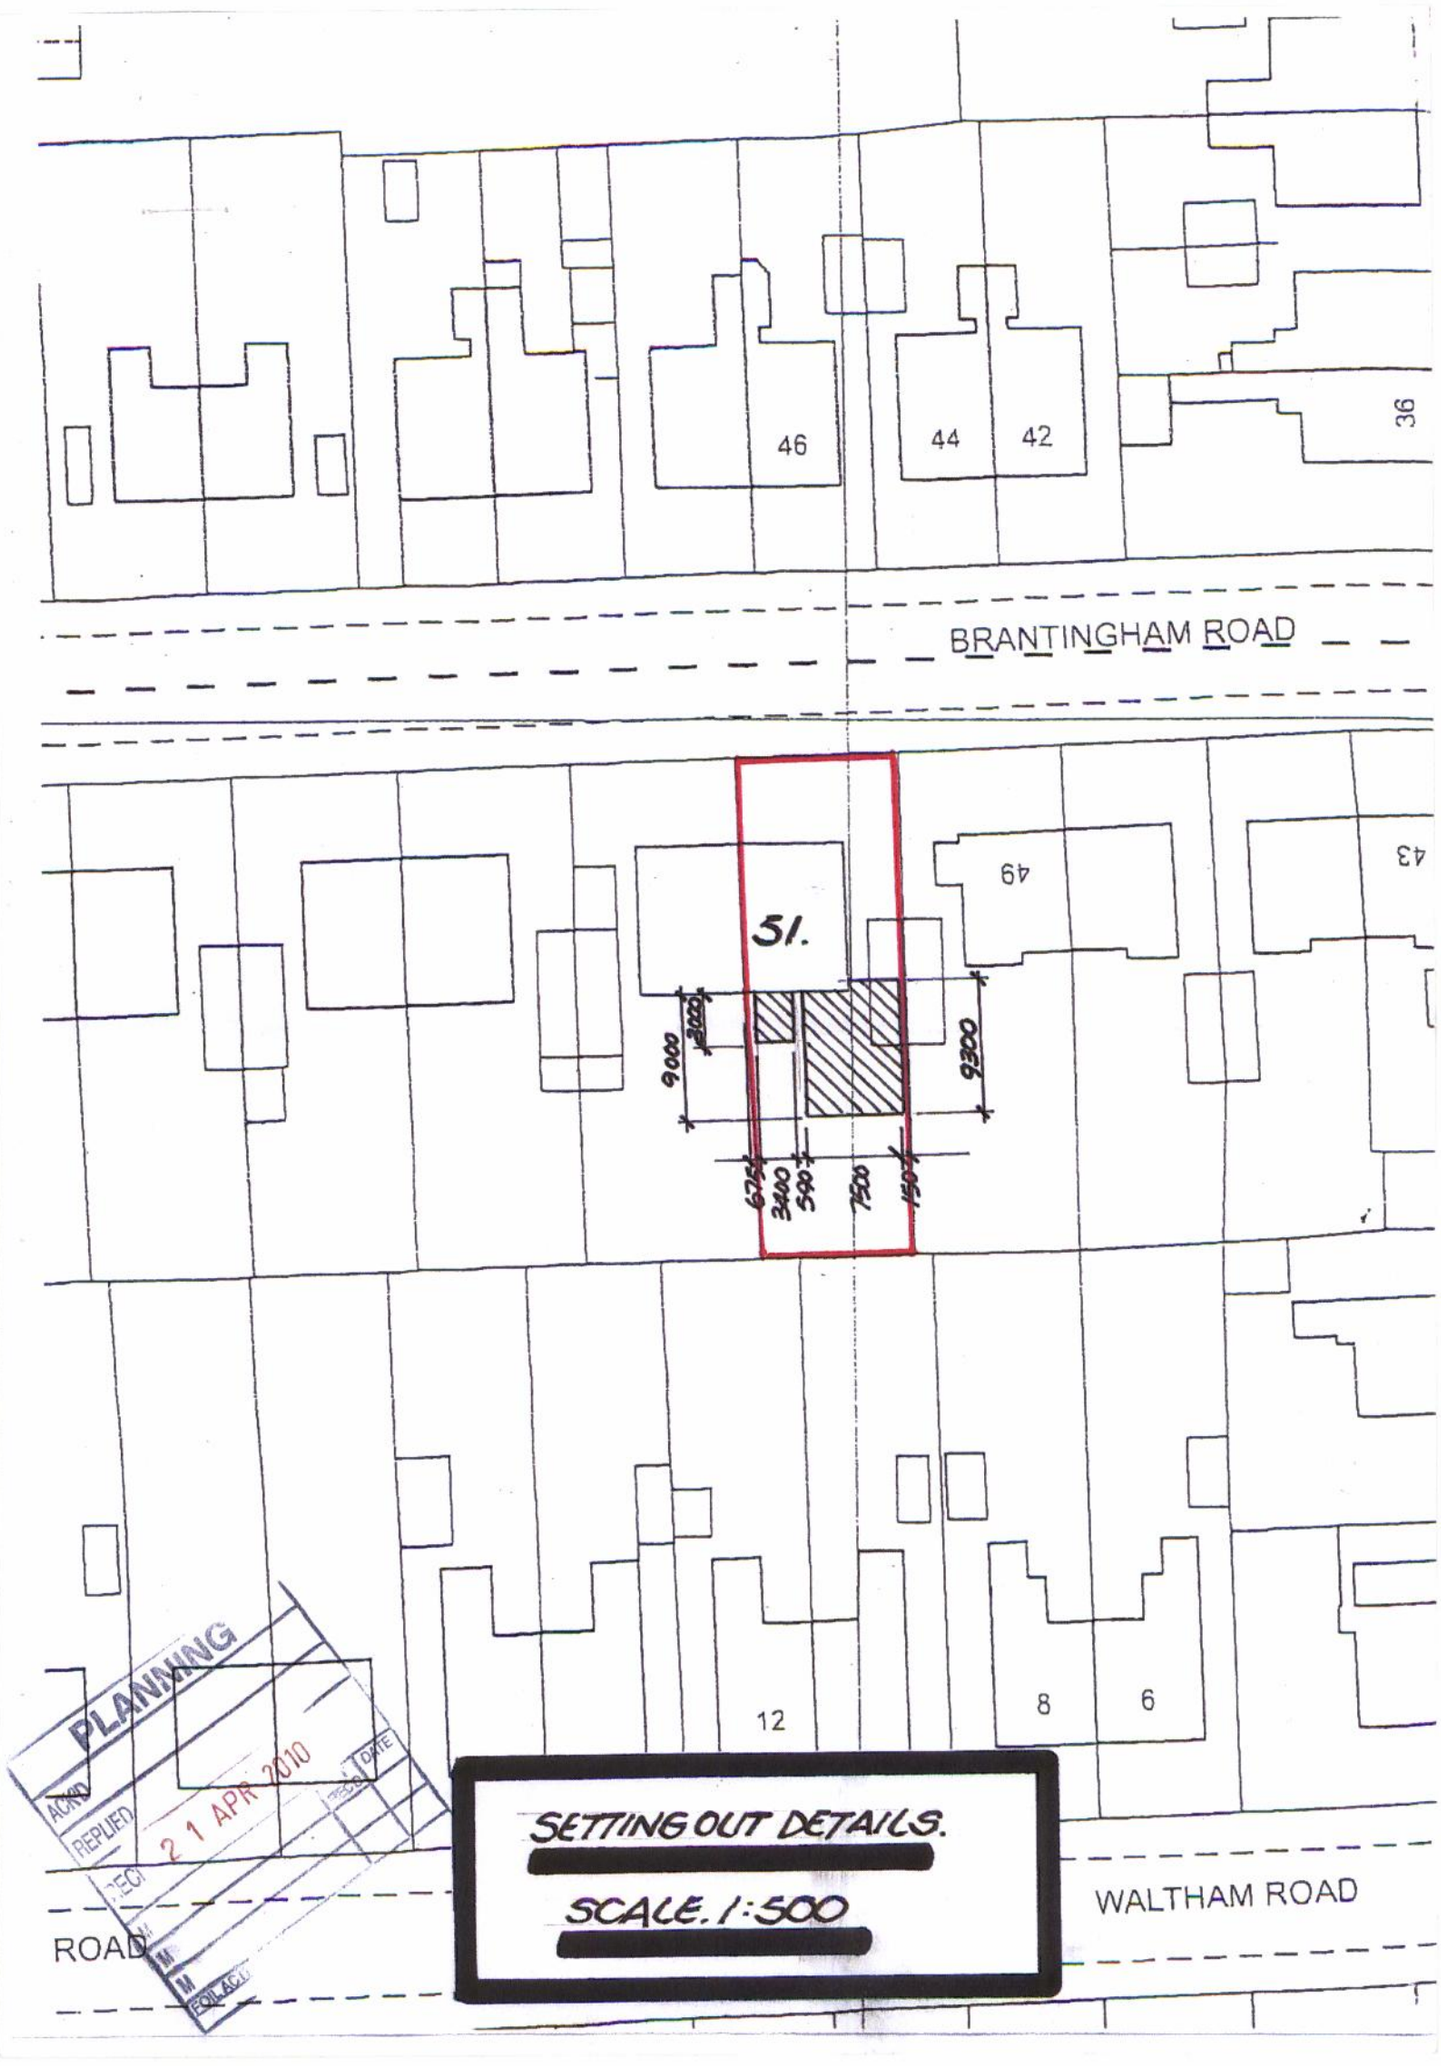

46
44
42
36
BRANTINGHAM ROAD
51.
49
43
3000
9000
6300
3400
300
750
1050
1500
12
8
6
WALTHAM ROAD
ROAD
SETTING OUT DETAILS.
SCALE. 1:500
PLANNING
ACKD
REPLIED
DATE
21 APR 2010