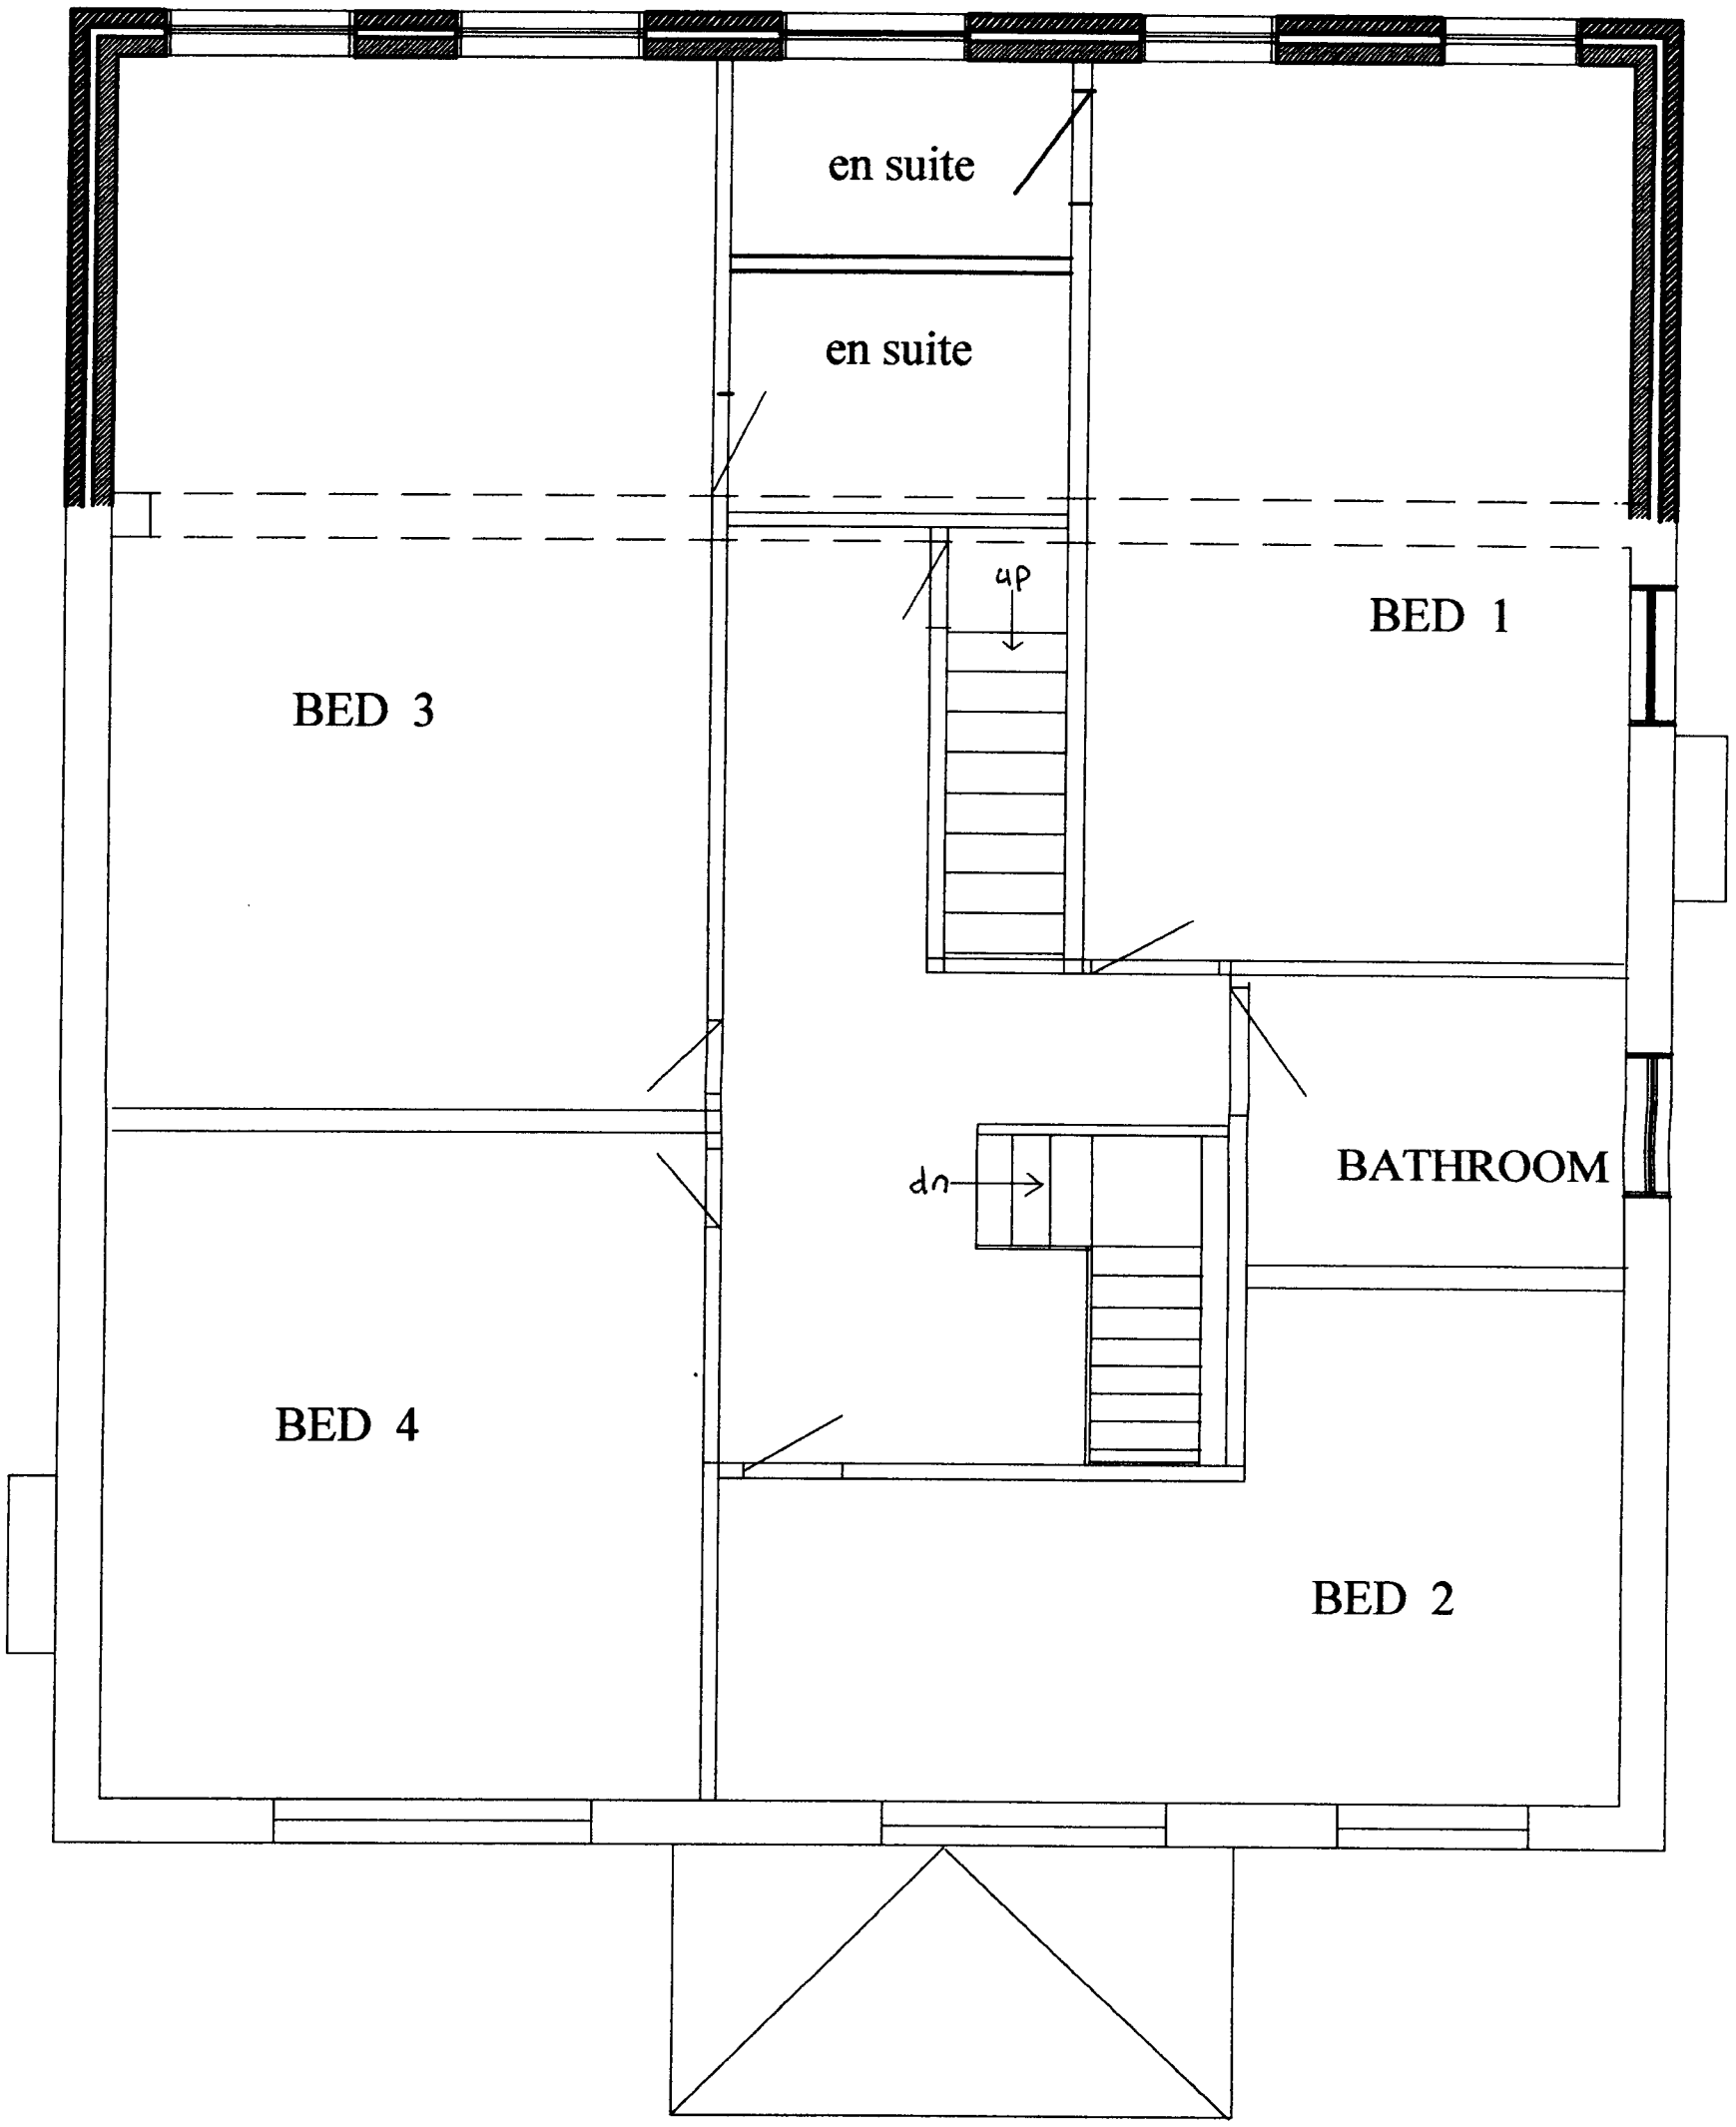

FIRST FLOOR

NING
CKD
2 1 APR 2008
DWG 04A
AMD APR '08
427 WILBRAHAM RD
CHORLTON
scale - 1:50