

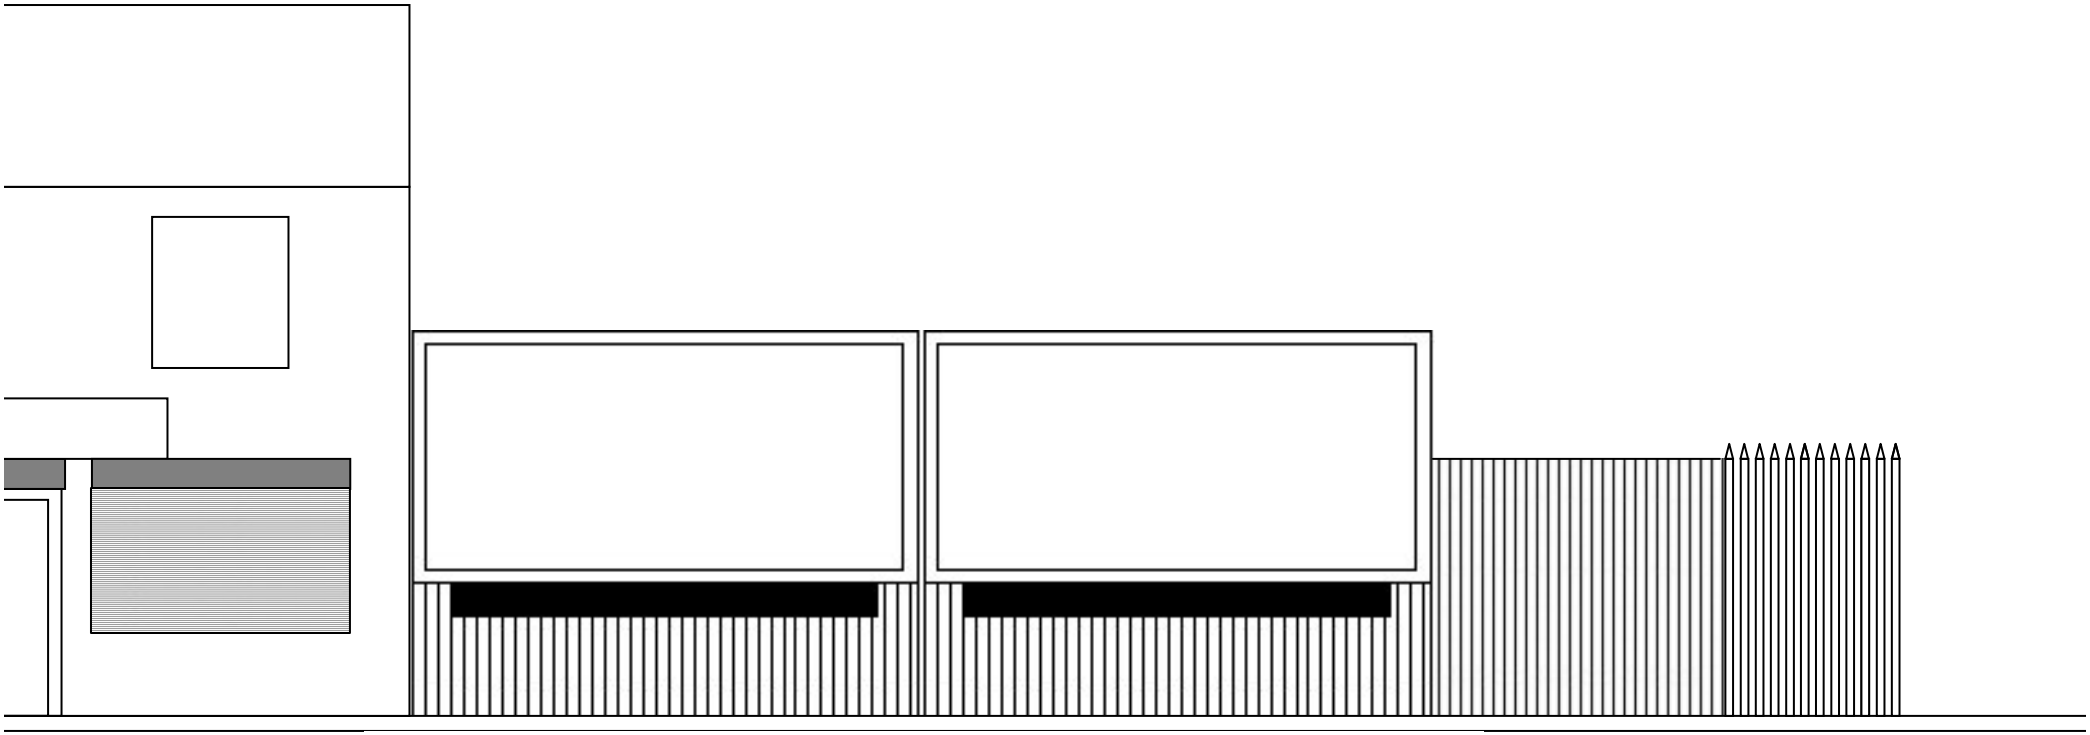


Elevation 1:100 @ A4

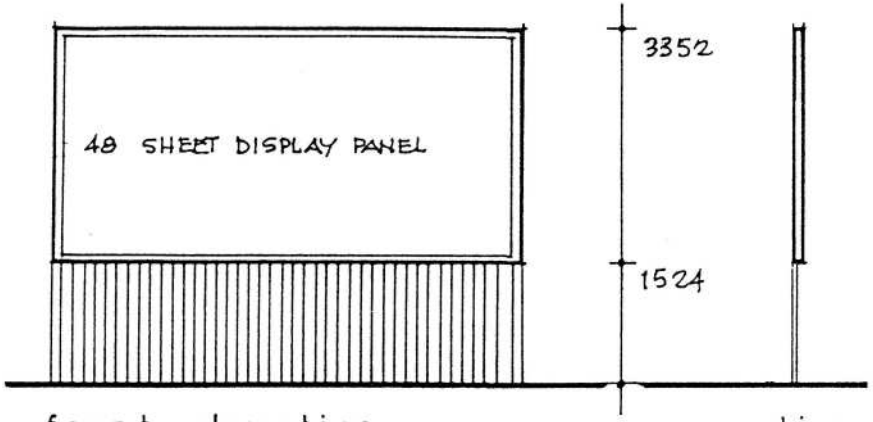

front elevation

section

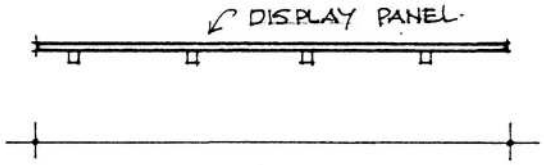

plan · scale · 1:100.

