
SITE PLAN 1:500

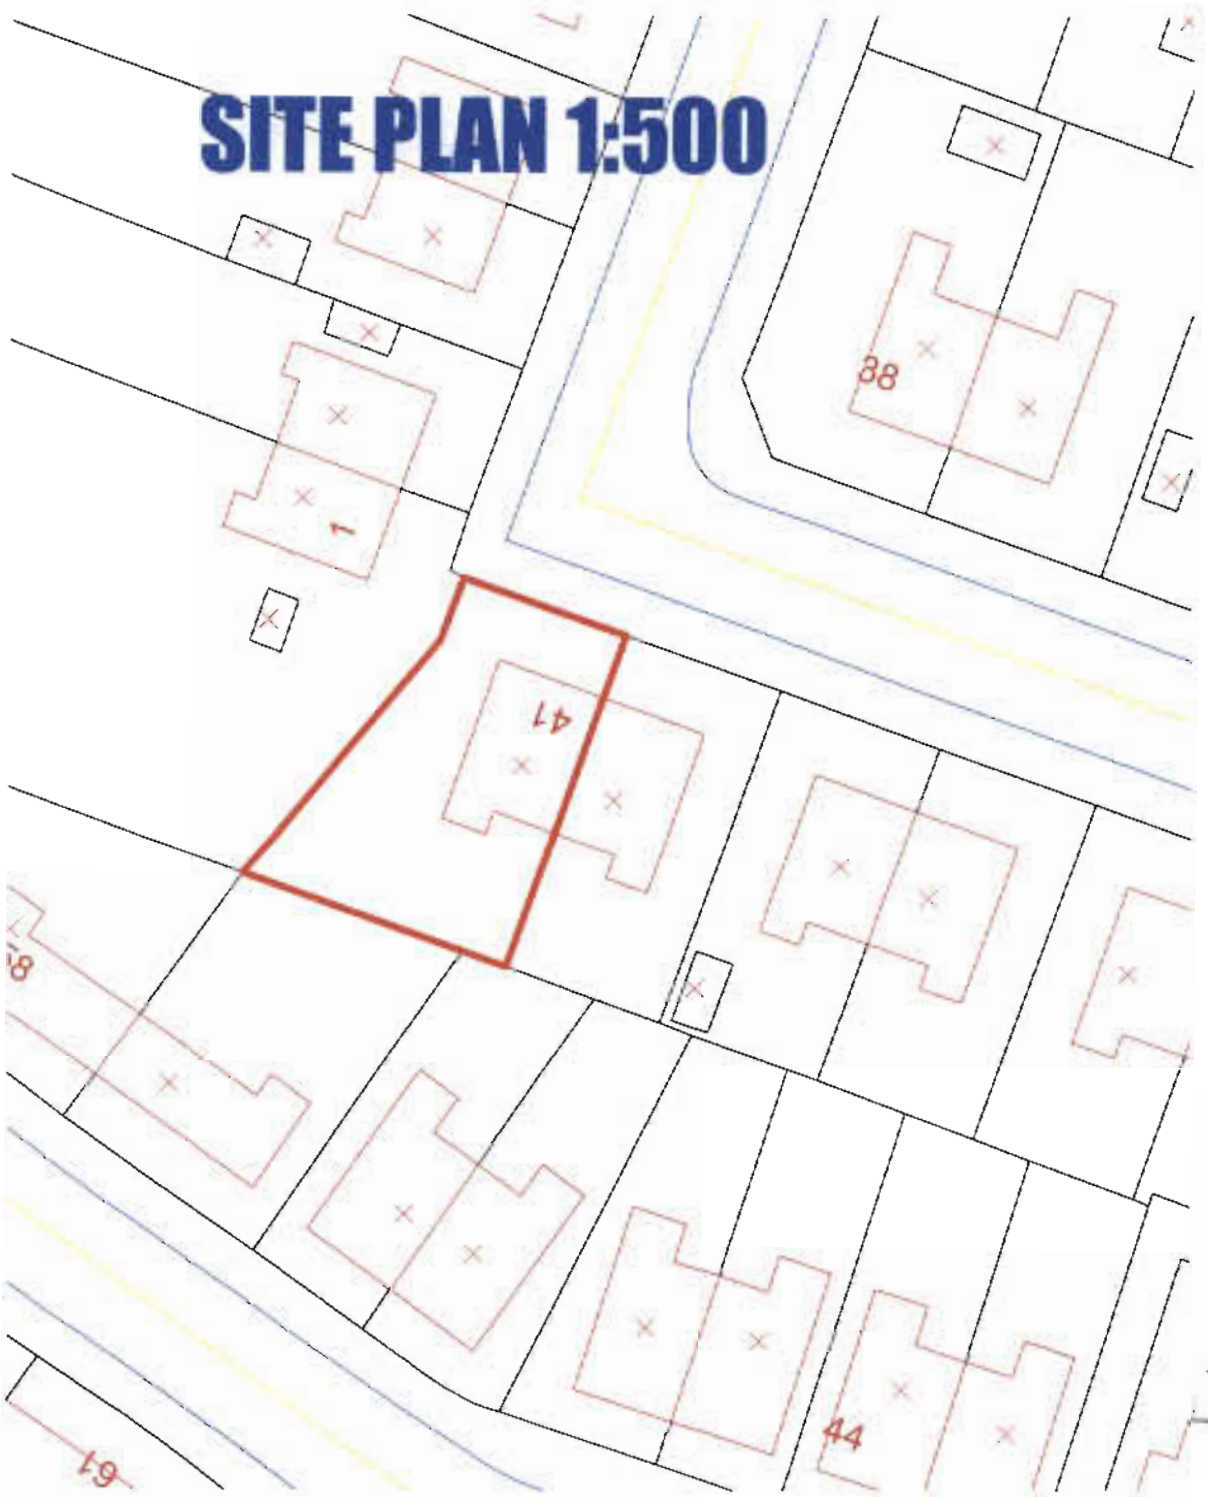

BLOCK PLAN 1:1250



