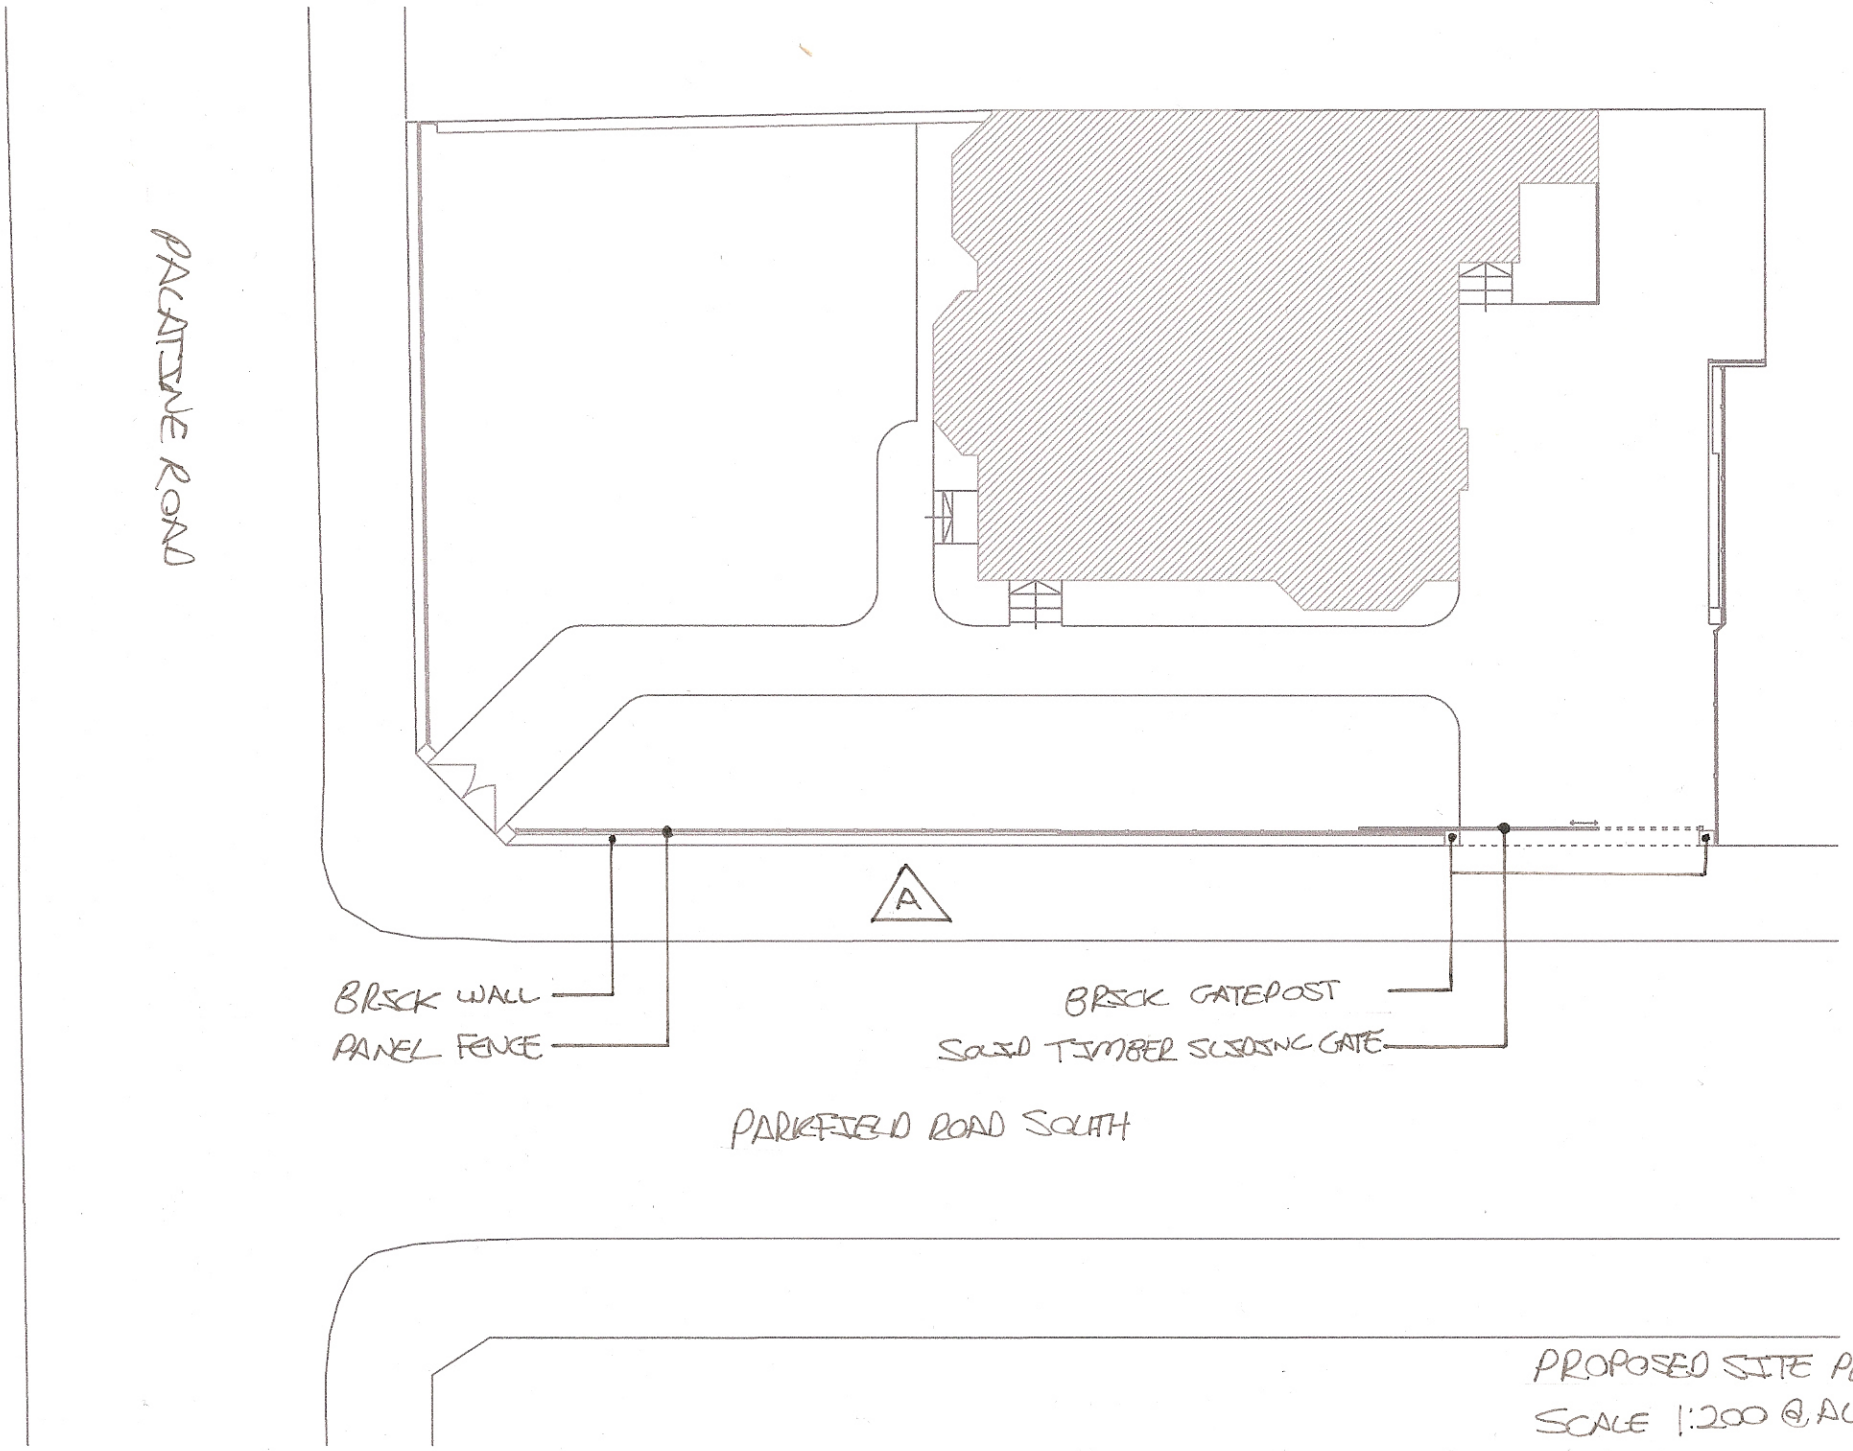

PROPOSED SITE PLAN
SCALE 1:200 @ A4
27/04/08