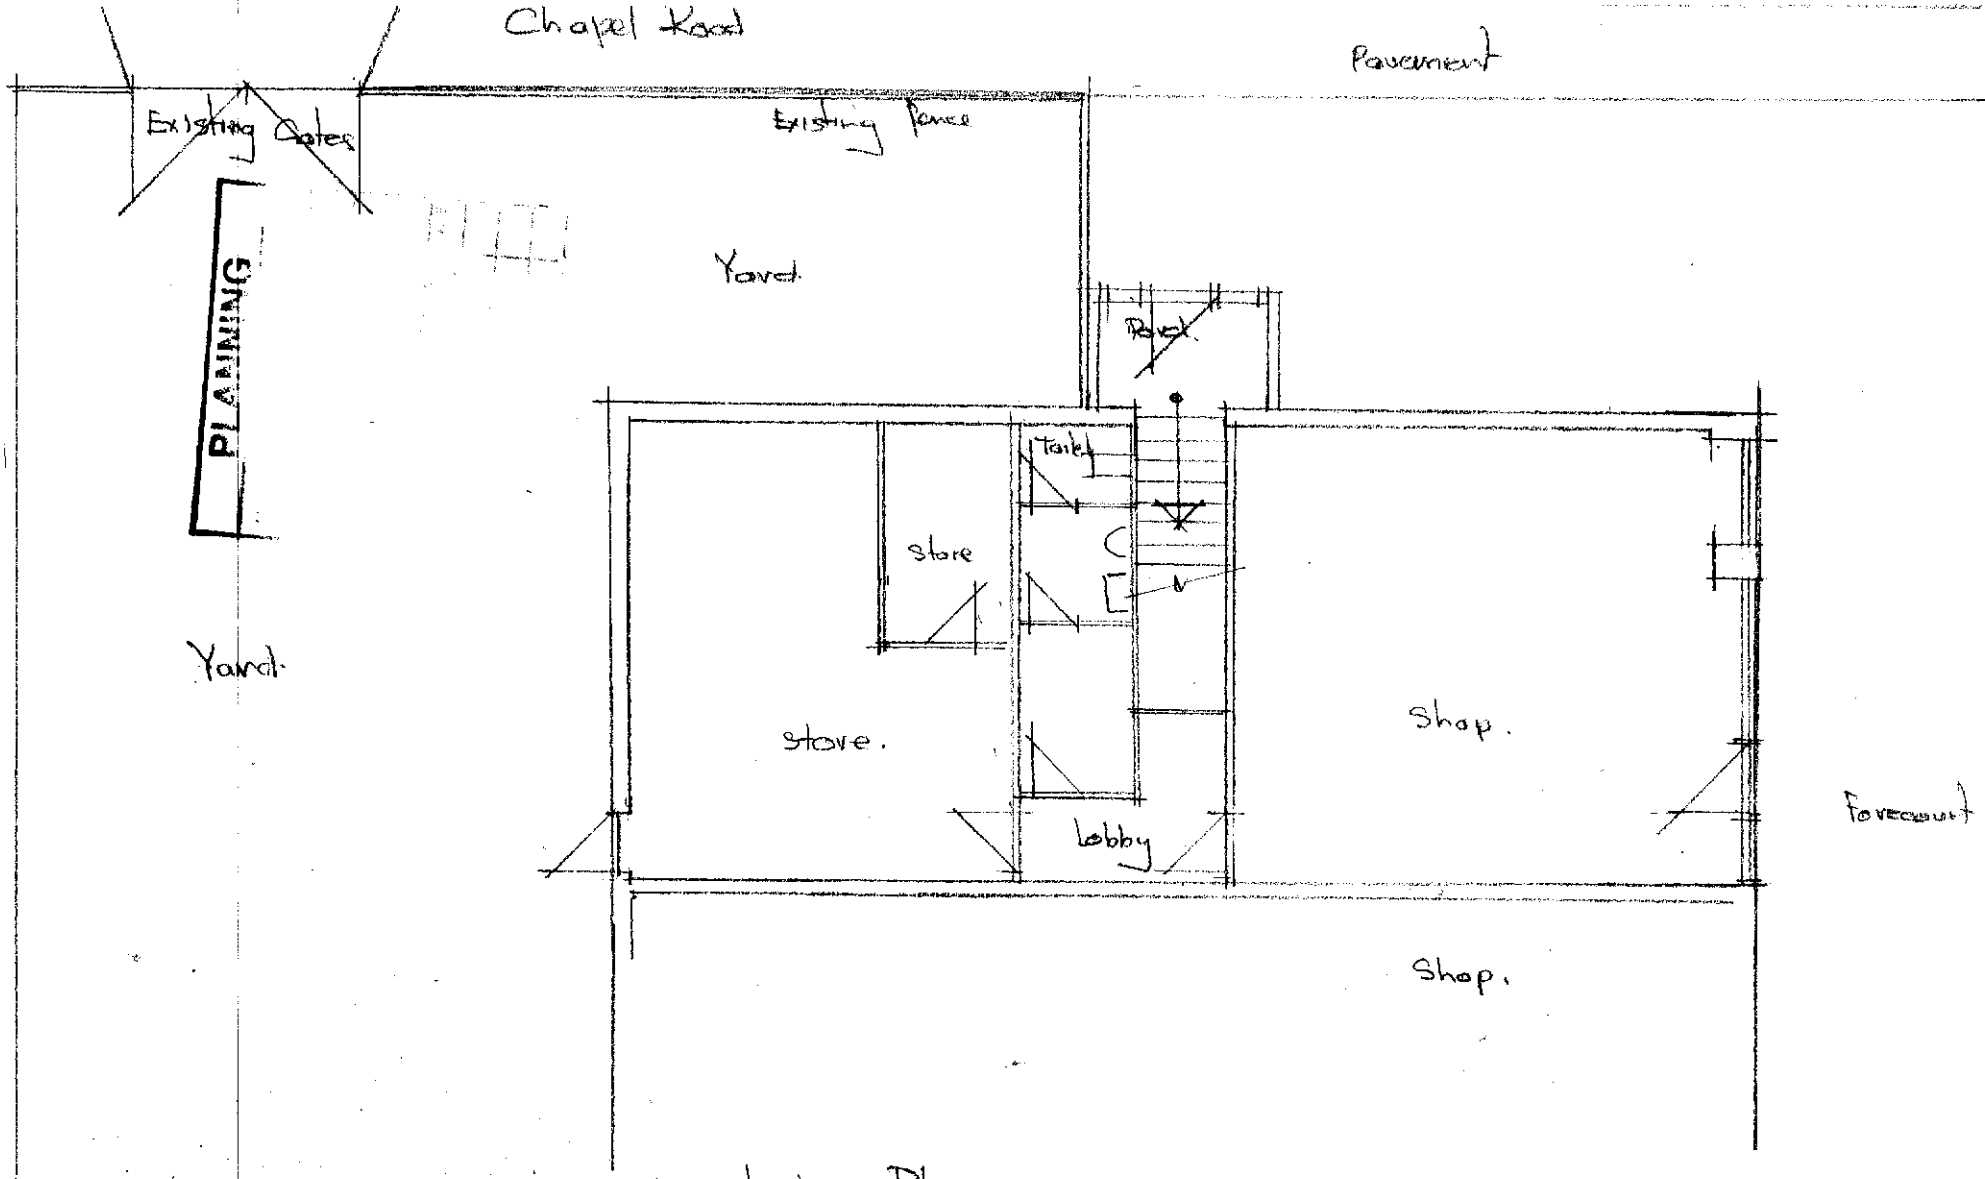


Existing Plans.

Pole Architects

Scale 1:100

date 0308