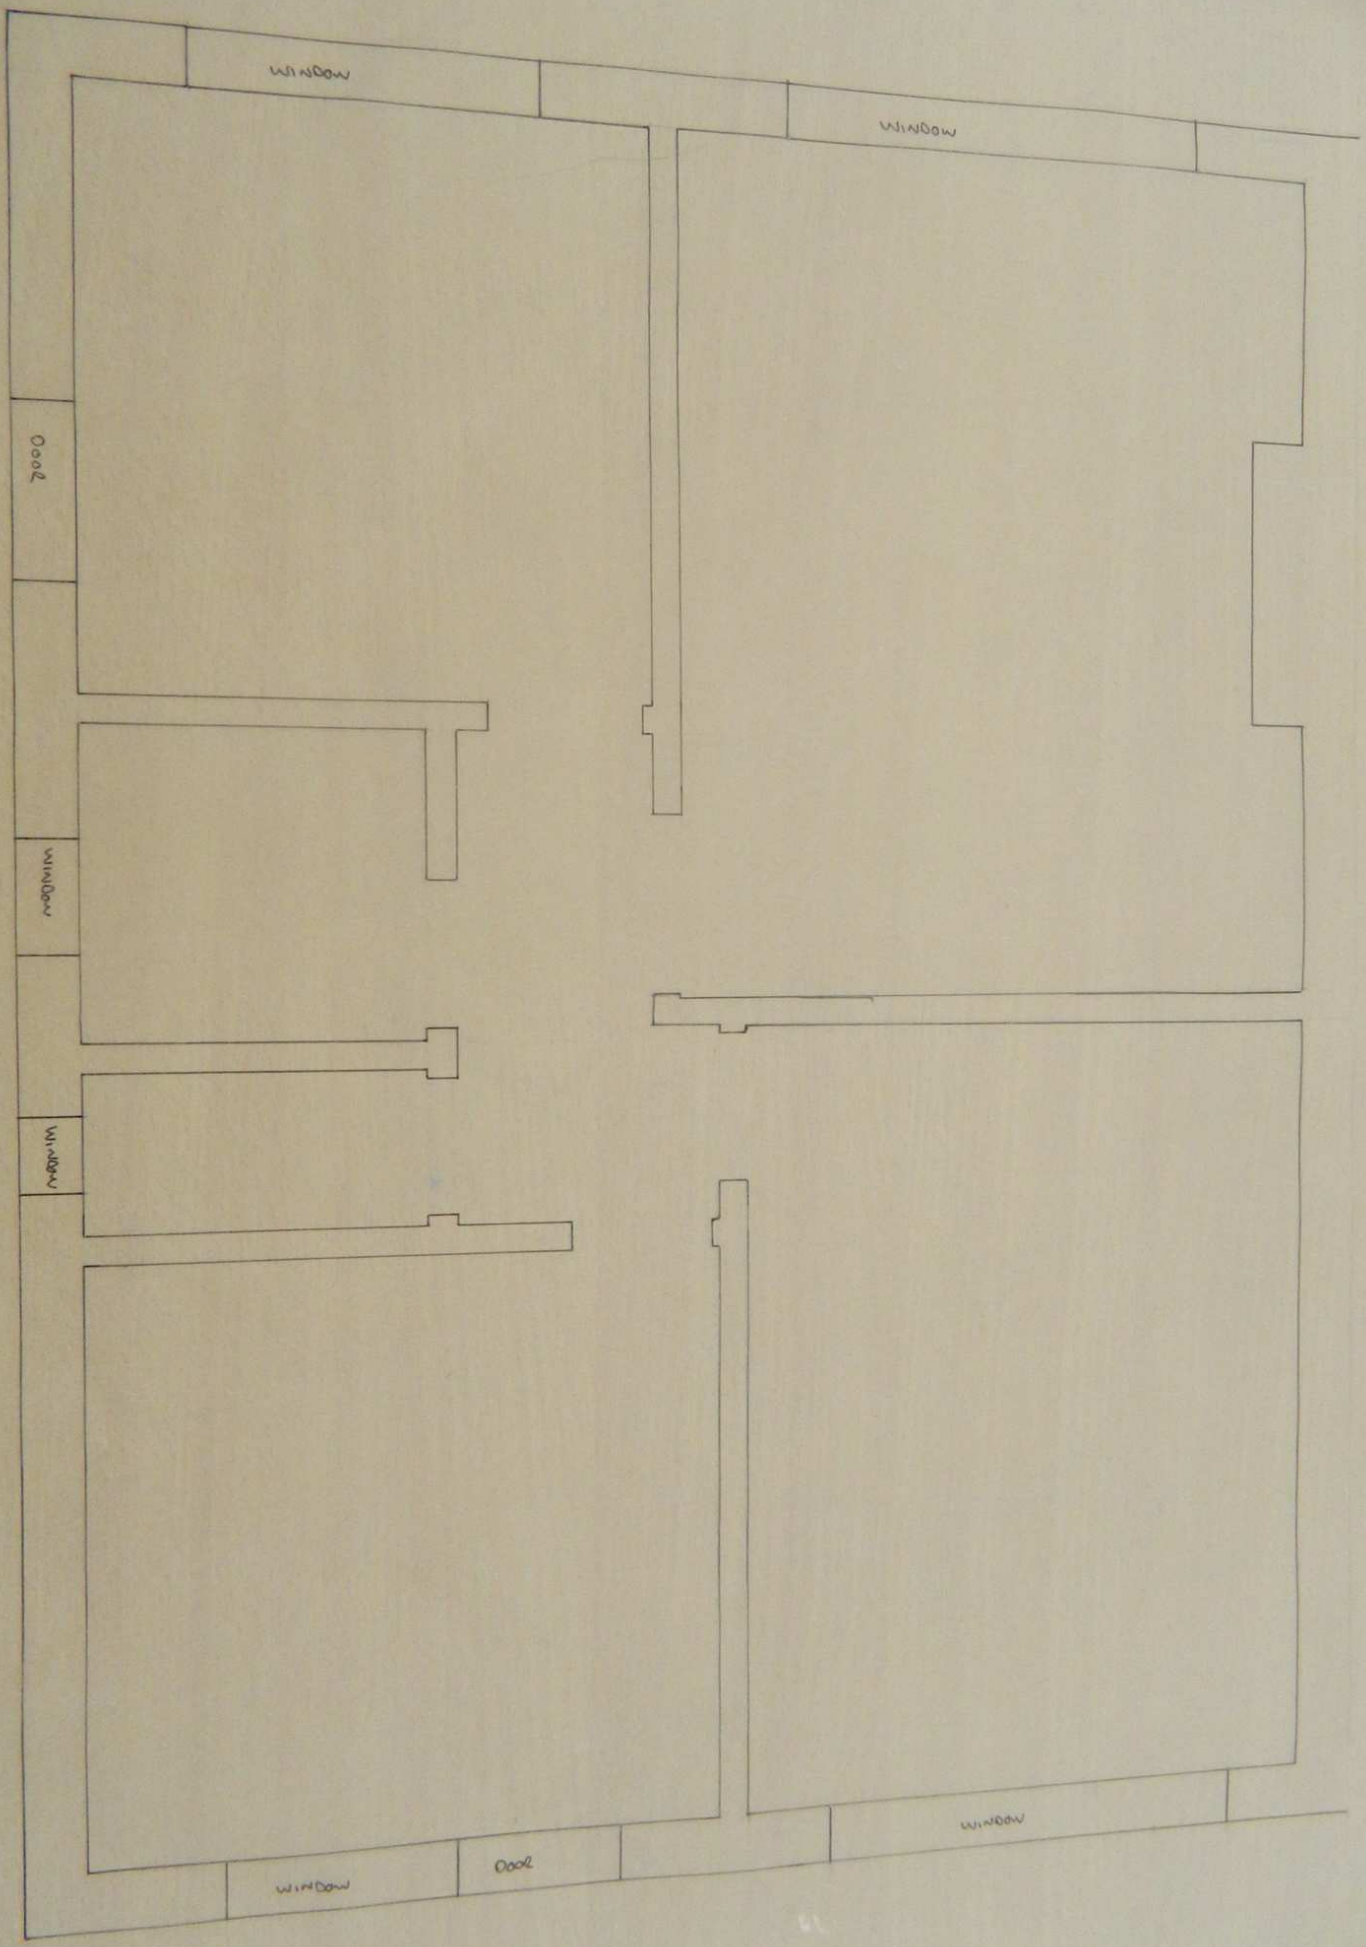

EXISTING LAYOUT