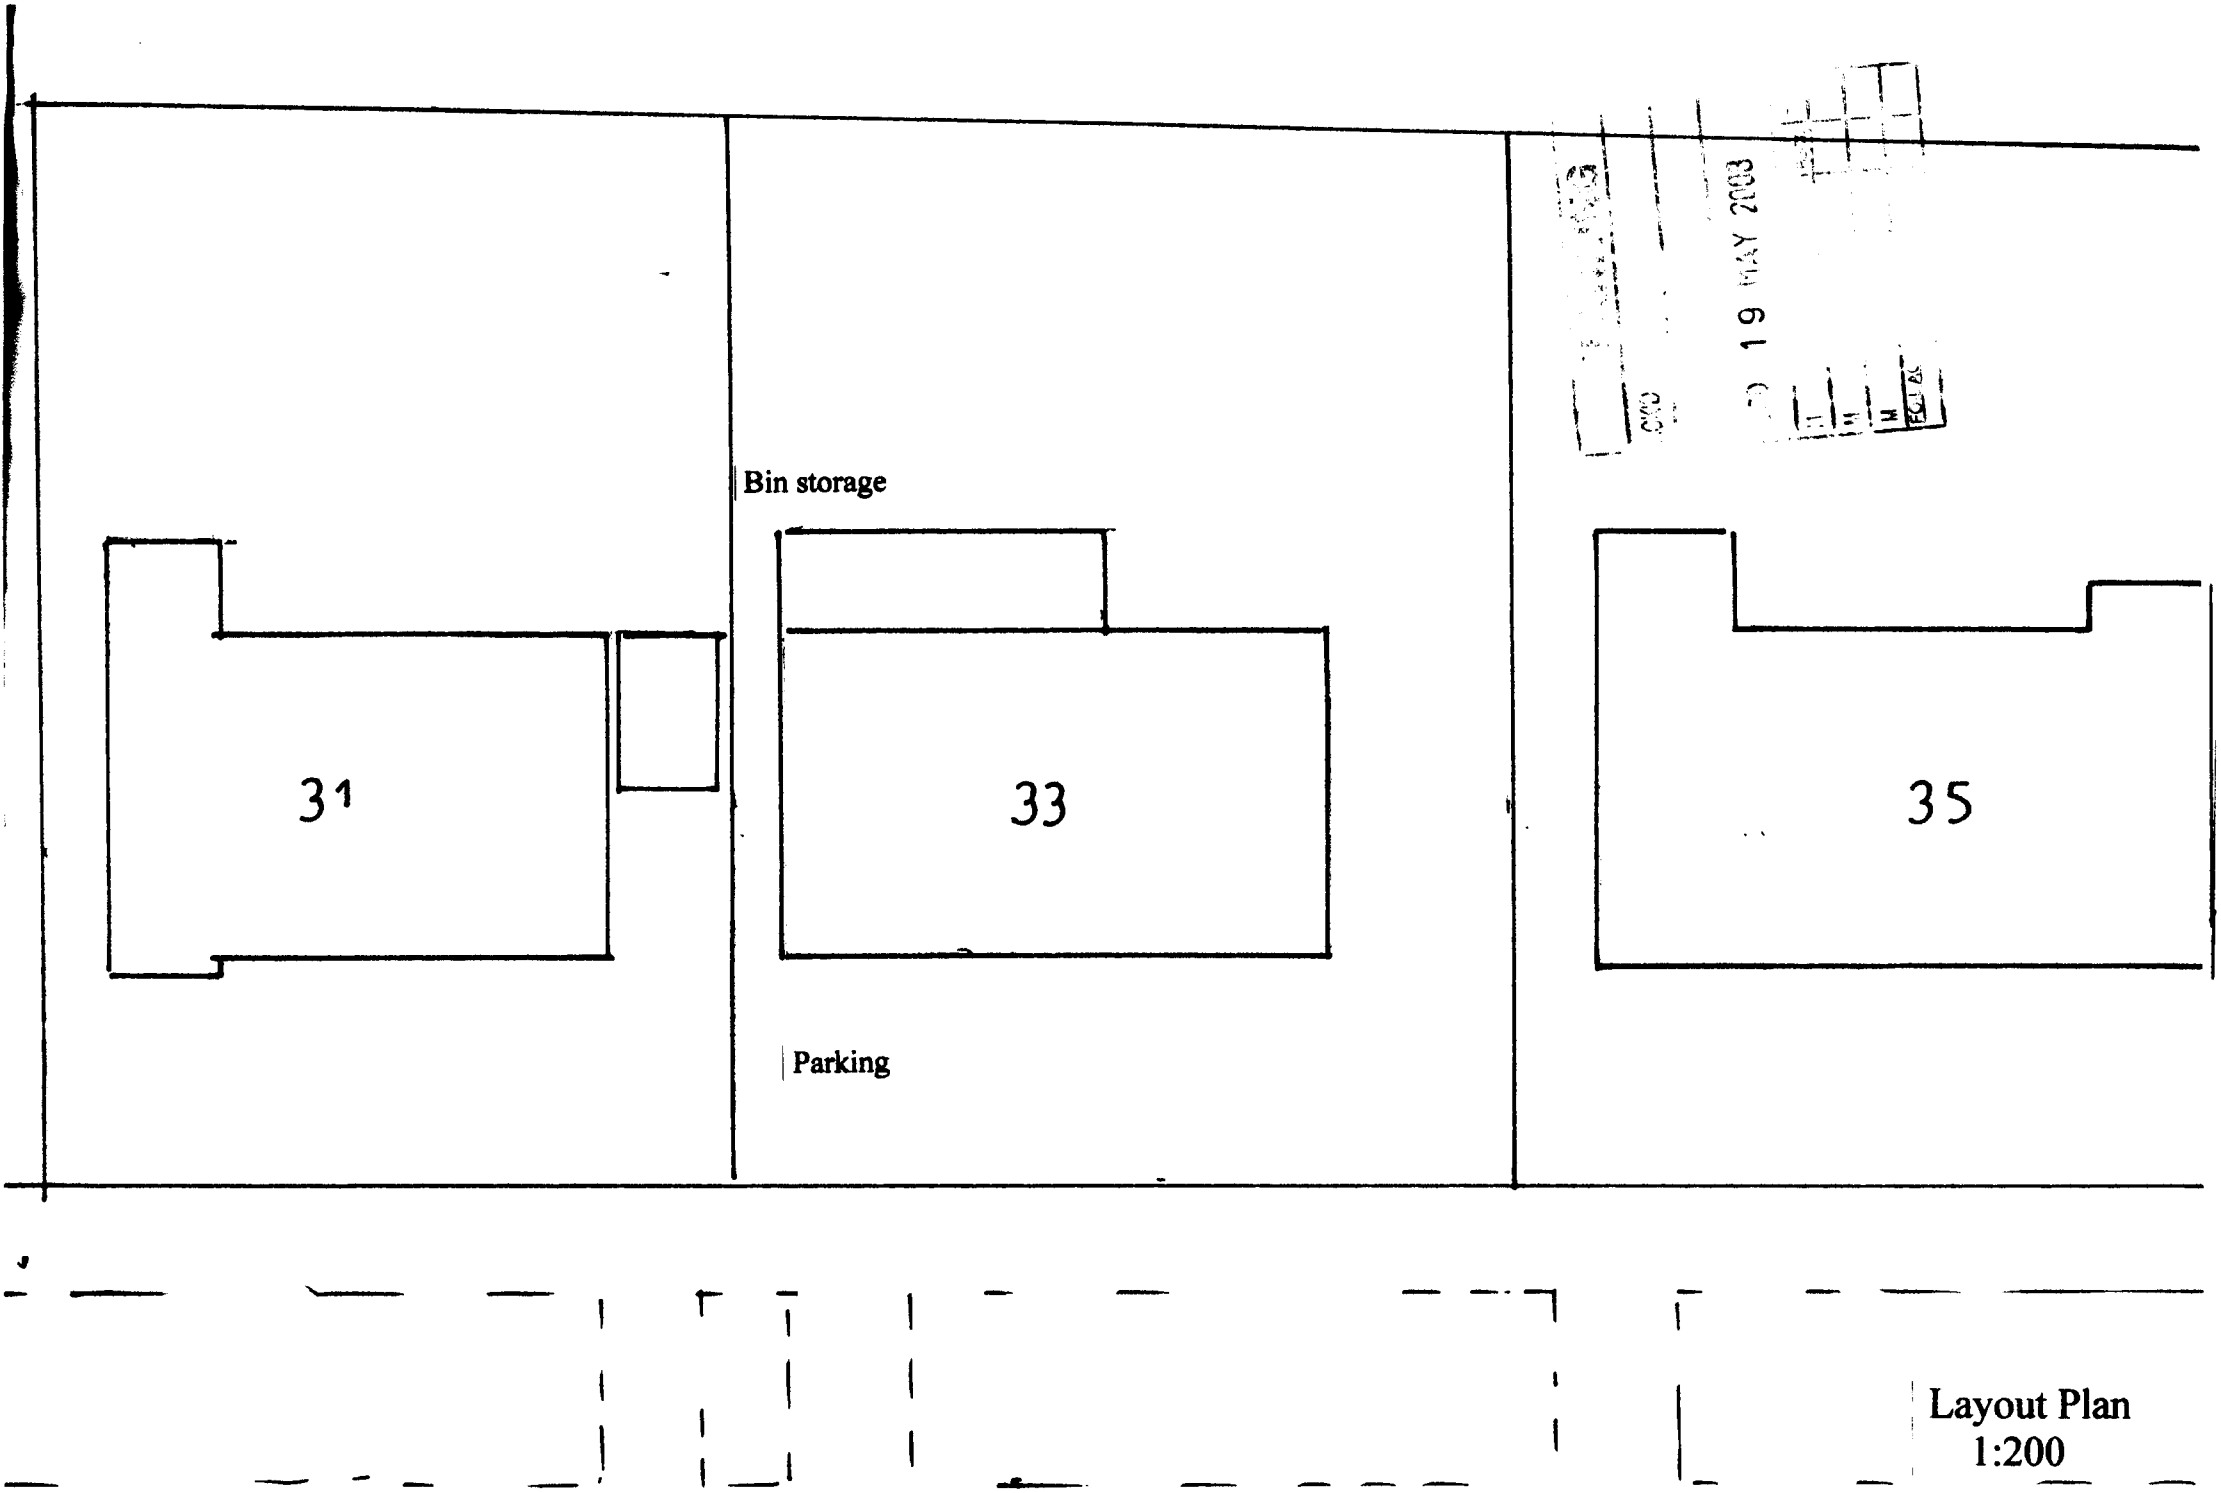

Layout Plan
1:200