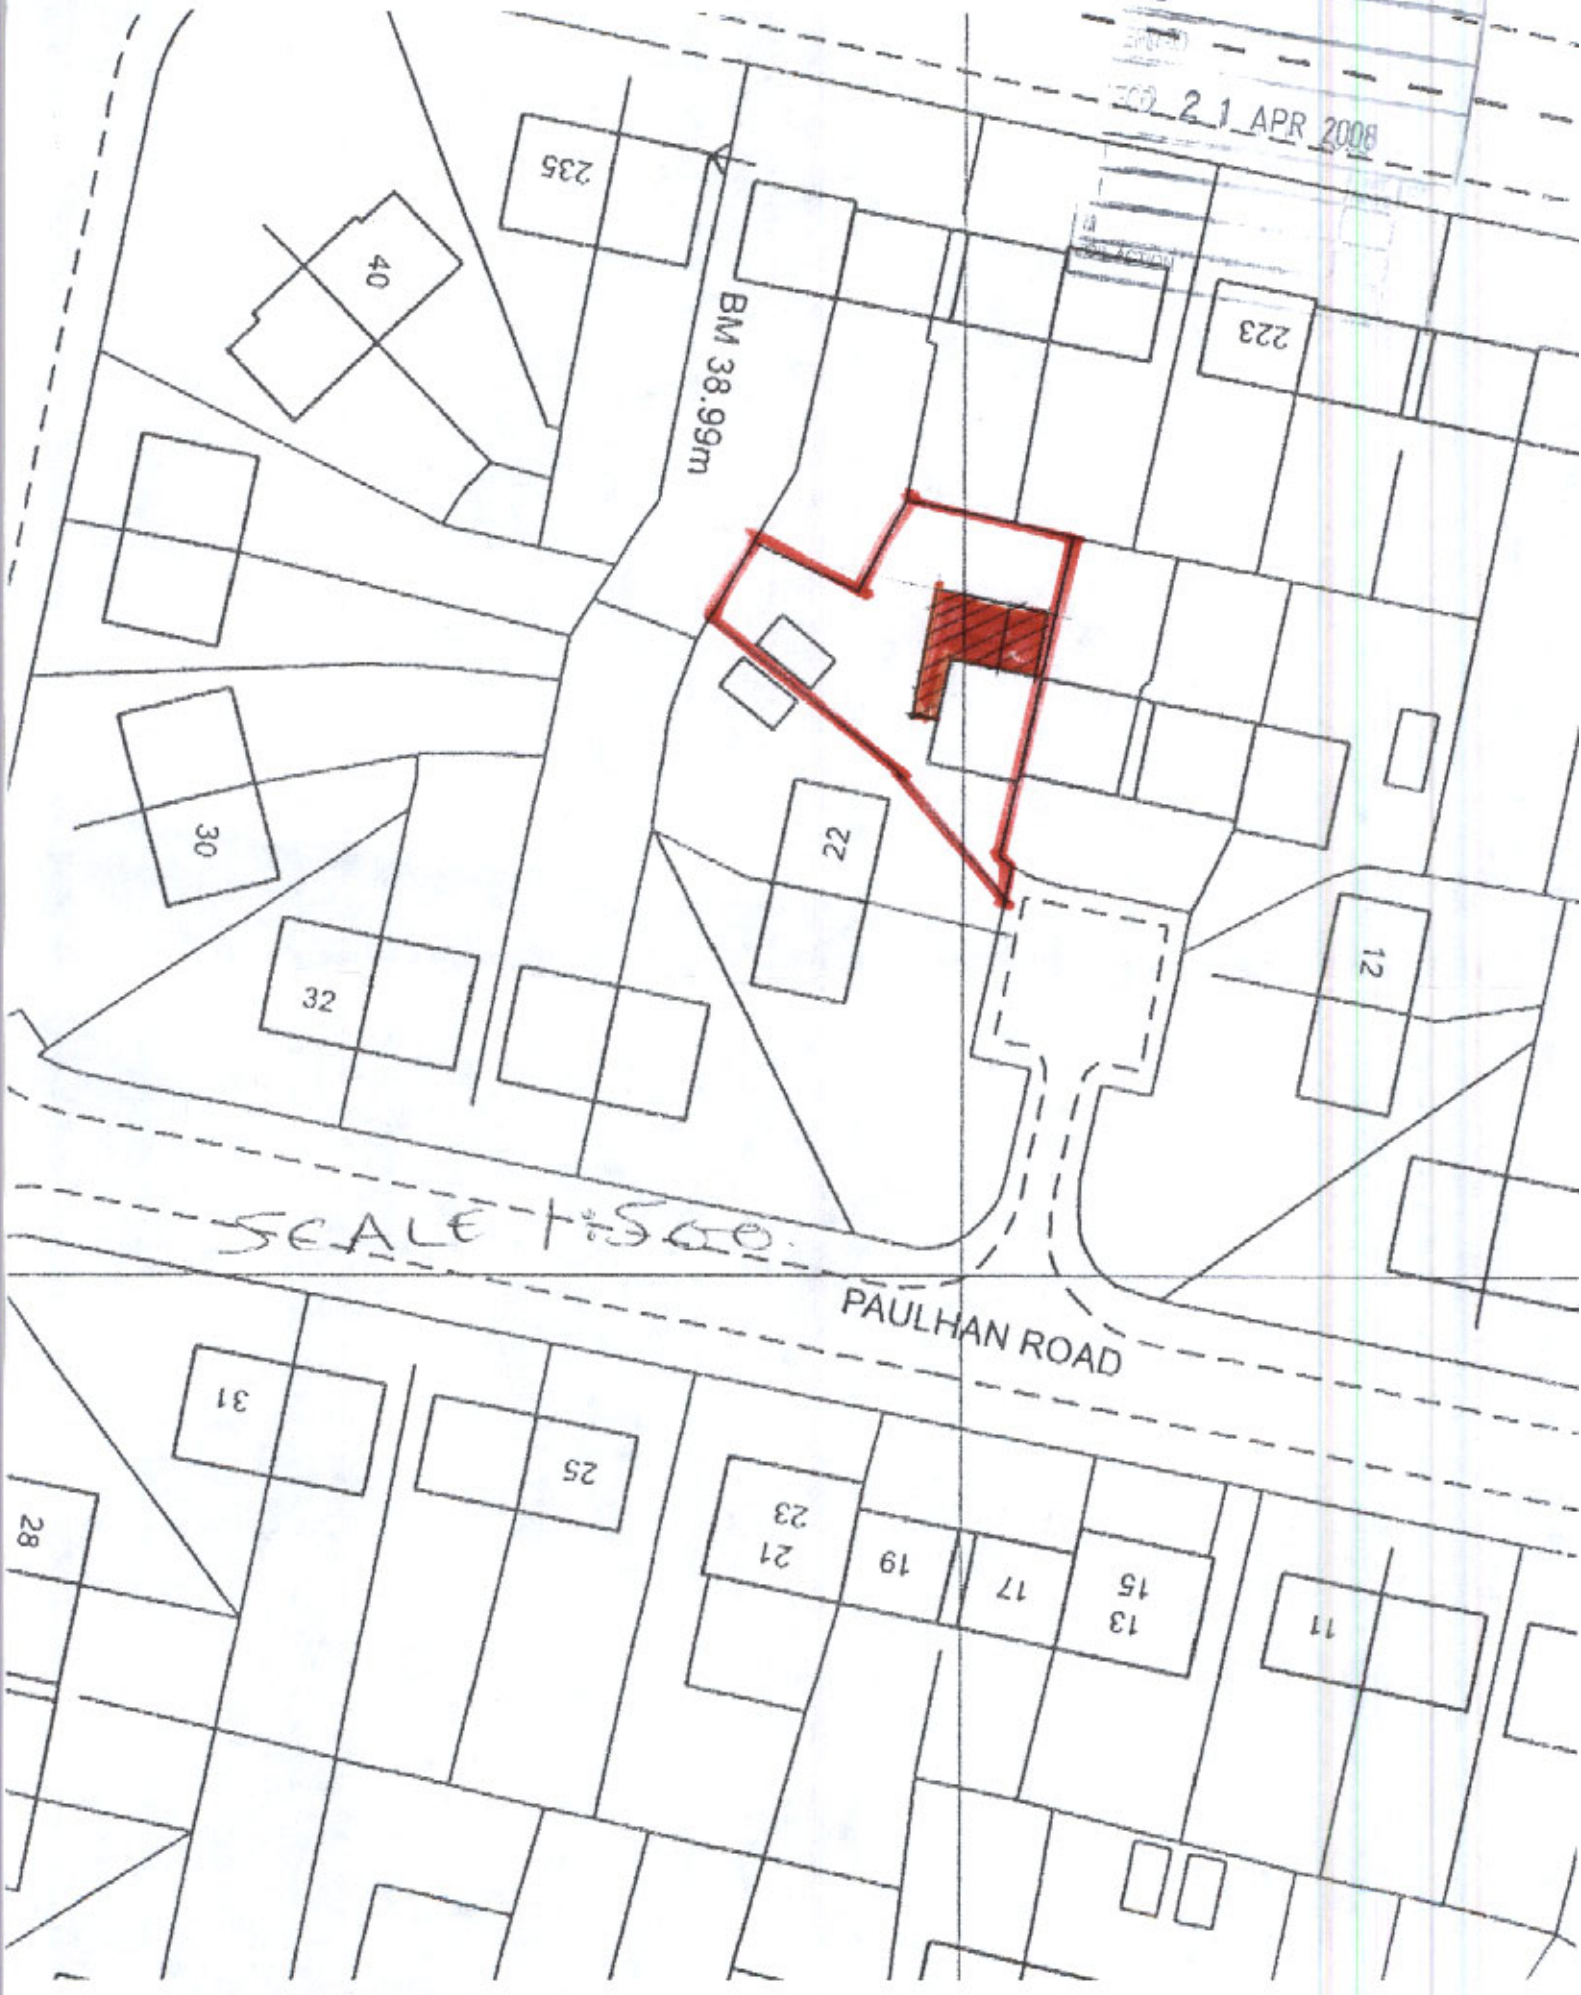

PLANNING
21 APR 2008
235
40
BM 38.99m
223
30
22
32
12
SCALE 1:500
PAULHAN ROAD
31
25
28
23
21
19
17
15
13
11