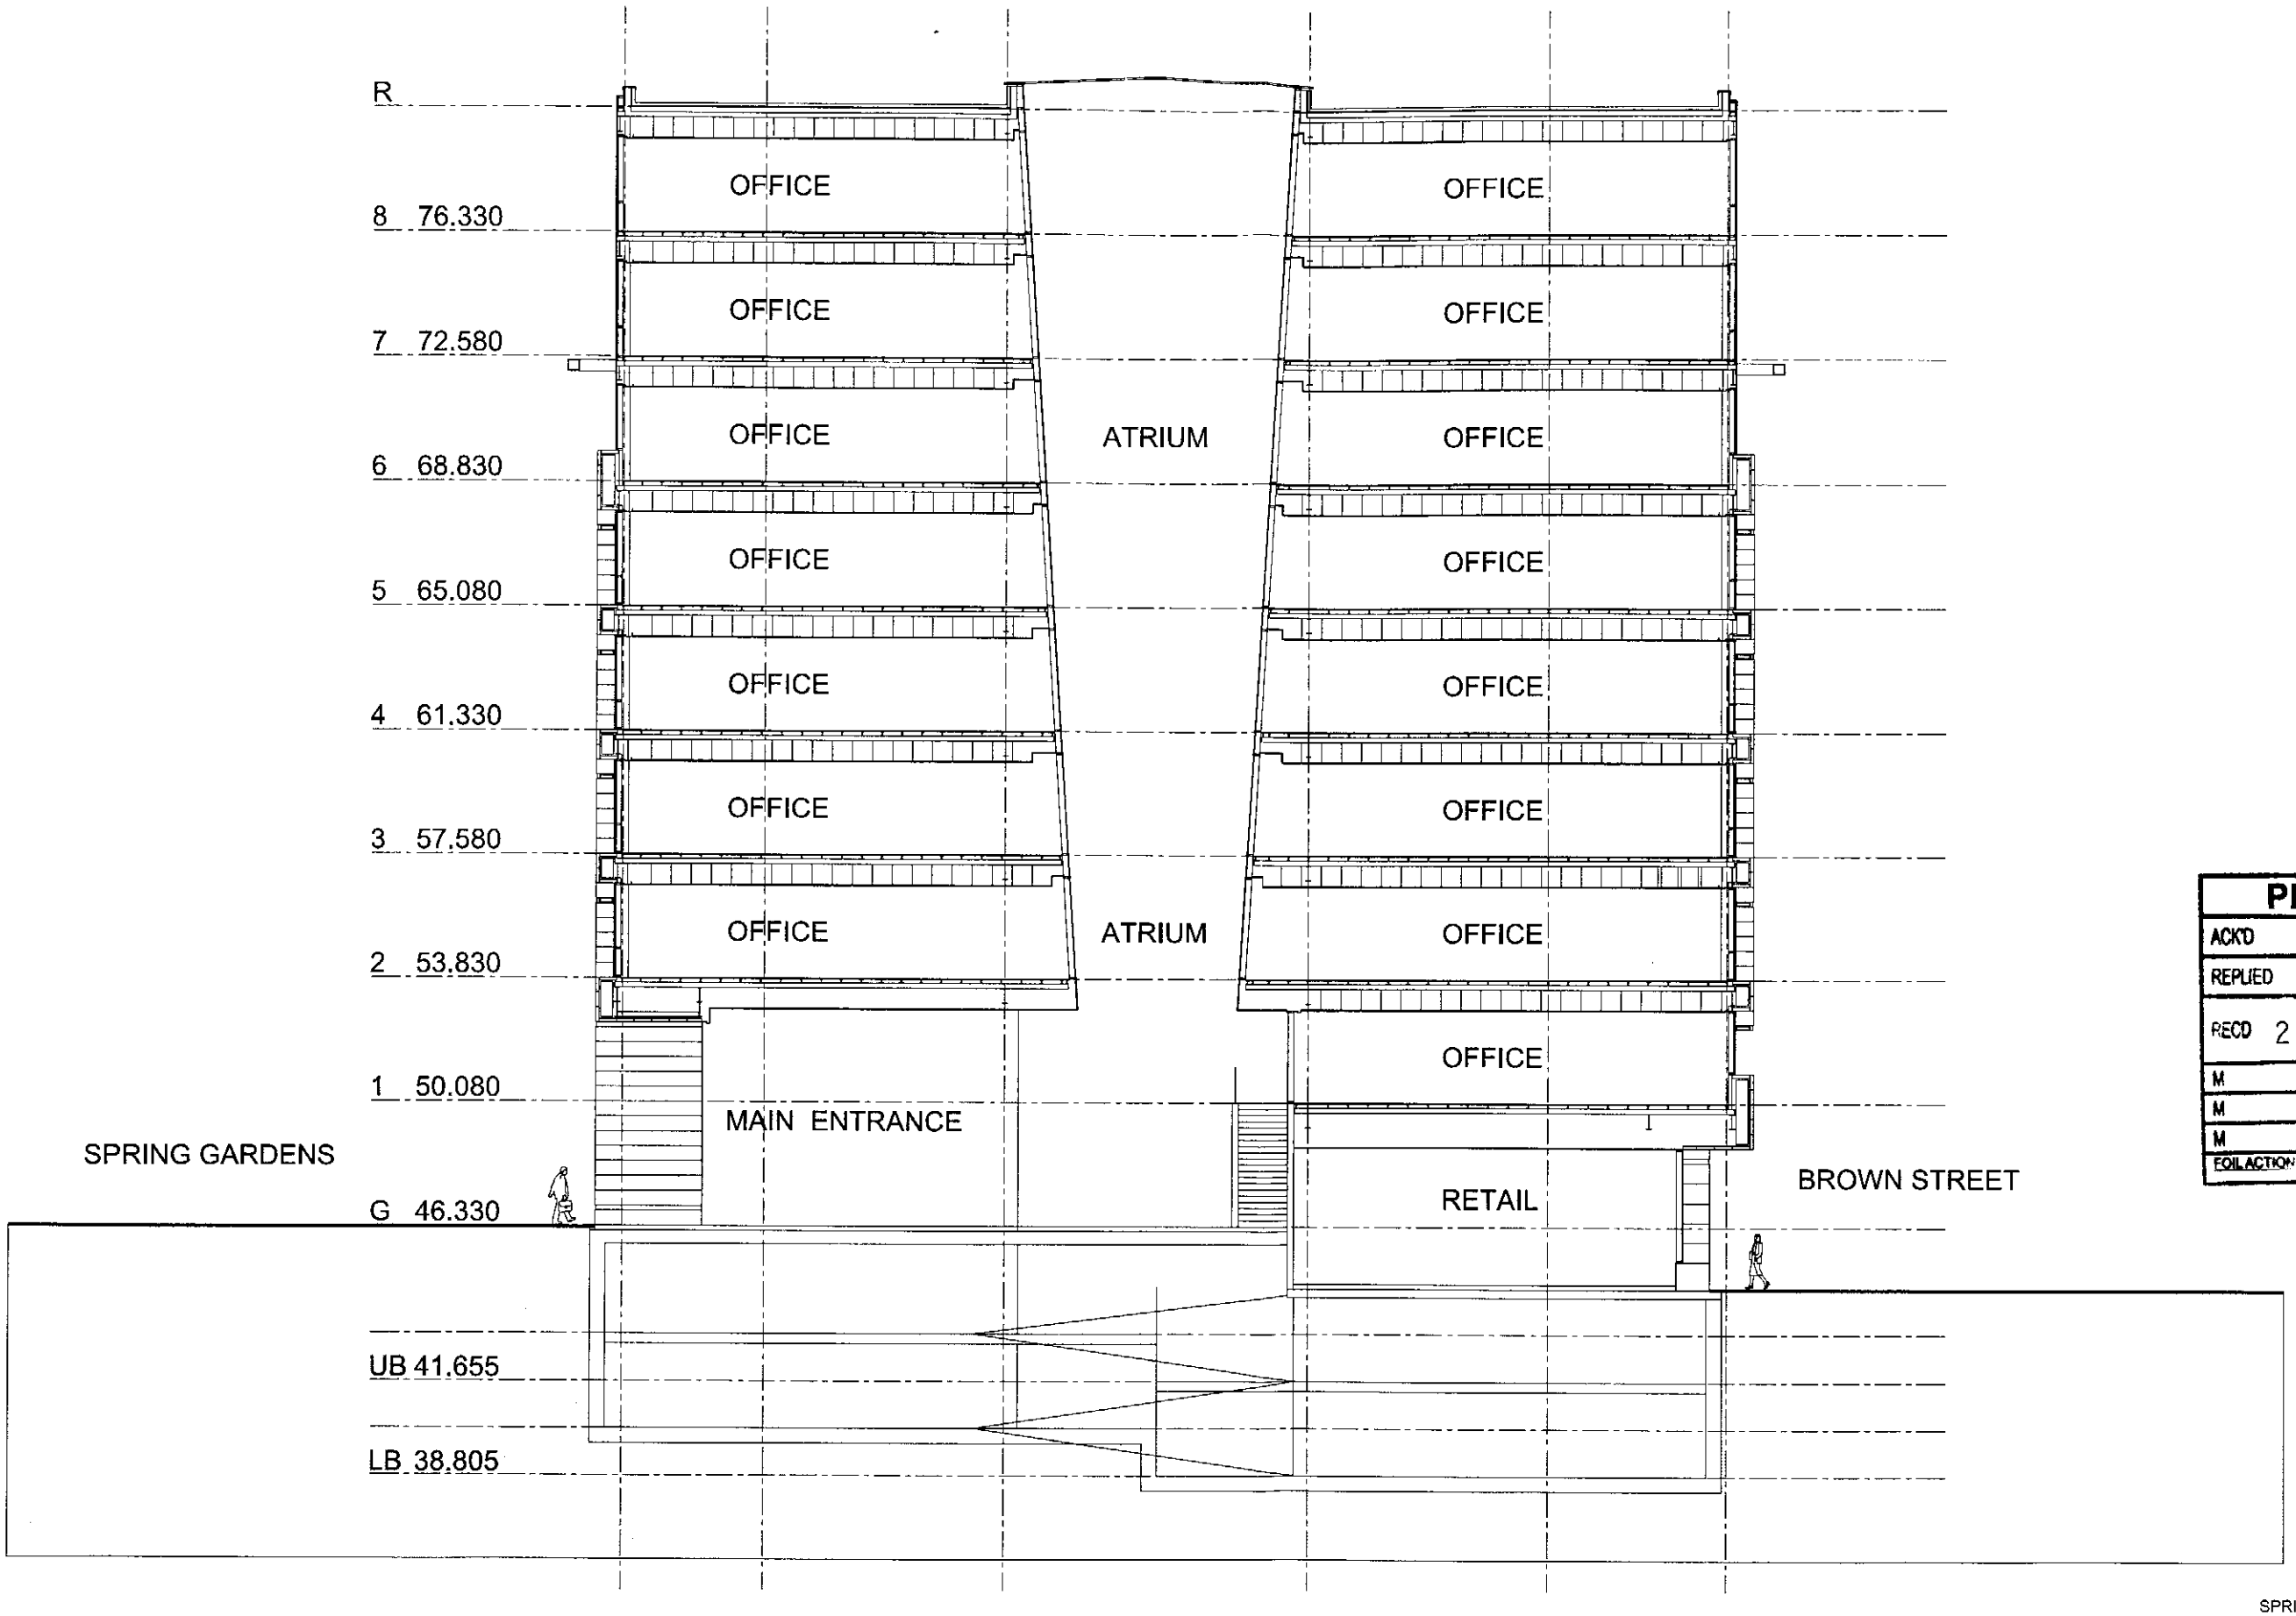

PLANNING

ACK'D		
REPLIED		
RECD 24 OCT 2007		
	INIT.	DATE
M		
M		
M		
FOIL ACTION		

AMETHYST HOUSE

SPRING GARDENS, MANCHESTER

~~PROPOSED SECTION A-A~~

SECTION A - A

AR.MAN.2003.0340

PL (01) 25

10.11.03

1:200

PARSONAGE CHAMBERS
3 THE PARSONAGE
MANCHESTER
M3 2HW

t +44 (0)161 828 7900
f +44 (0)161 828 7930
e manchester@uk.aedas.com

Aedas