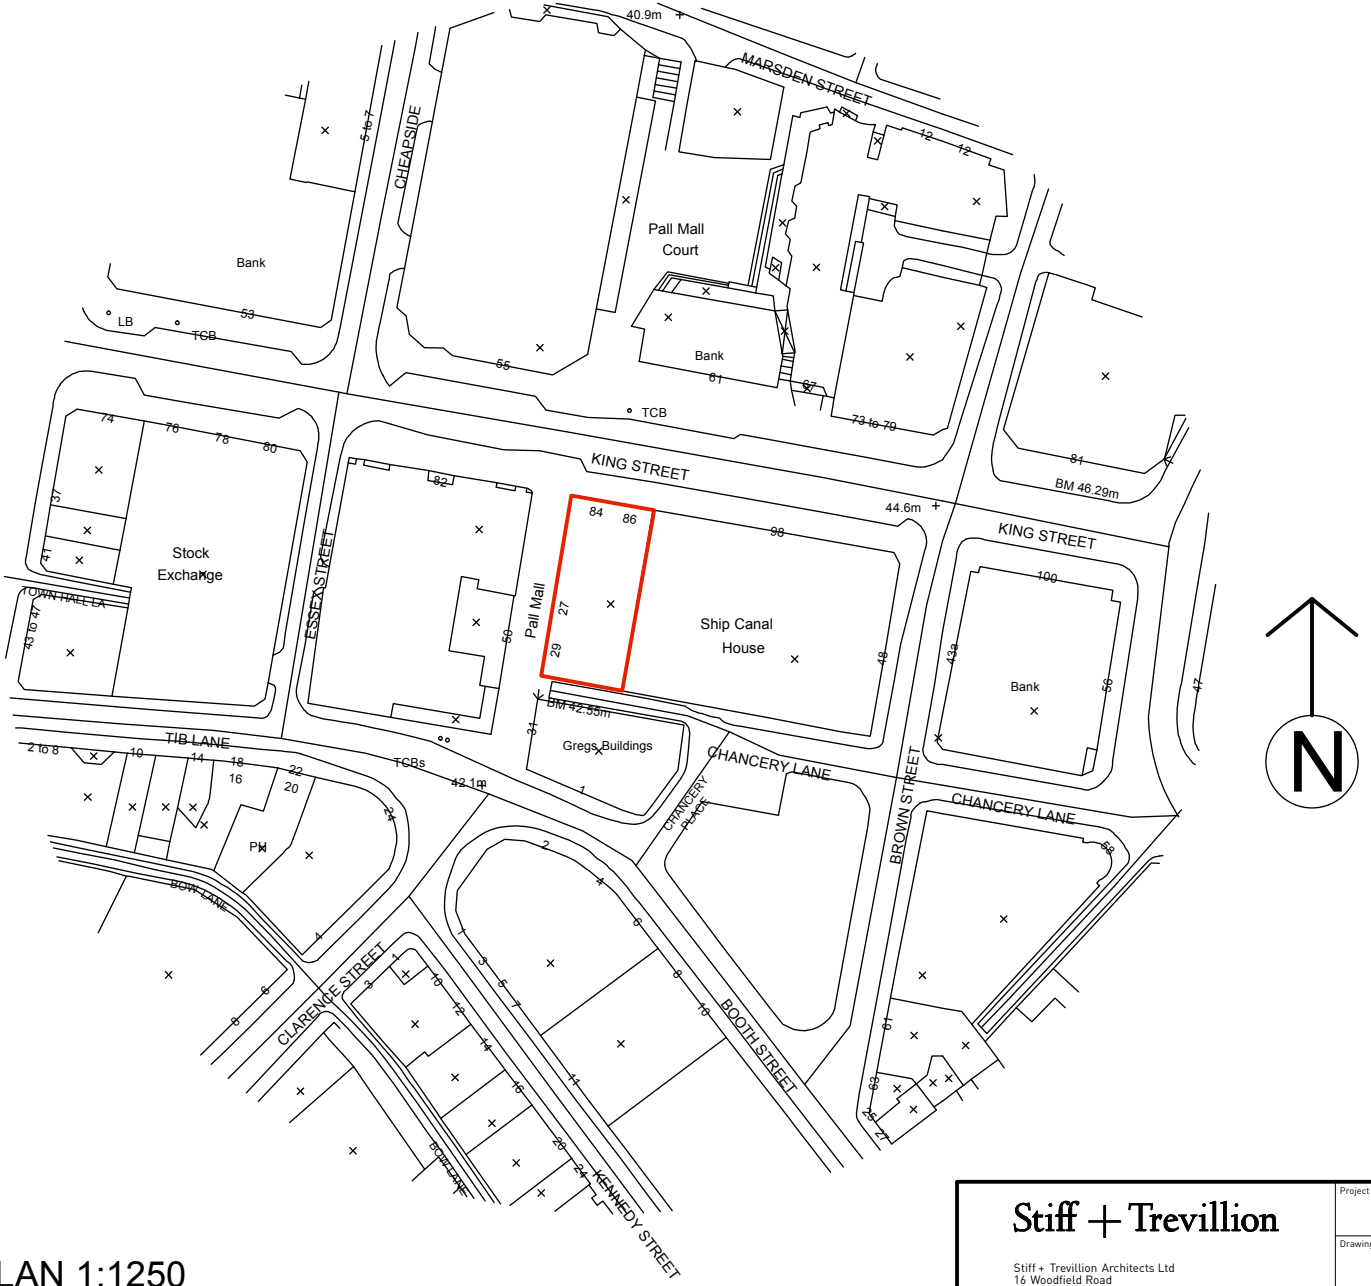


SITE PLAN 1:1250

Stiff + Trevillion

Stiff + Trevillion Architects Ltd
16 Woodfield Road
London W9 2BE

T +44(0)20 8960 5550
F +44(0)20 8969 8668
mail@stiffandtrevillion.com
www.stiffandtrevillion.com

Project	Le Relais de Venise 84 King St Manchester		
Drawing	OS MAP		
Project No	Drawing No	Revision	
3201	00	-	
Scale 1:1250 @ A3 - @ -	Date June/2011	Revised -	