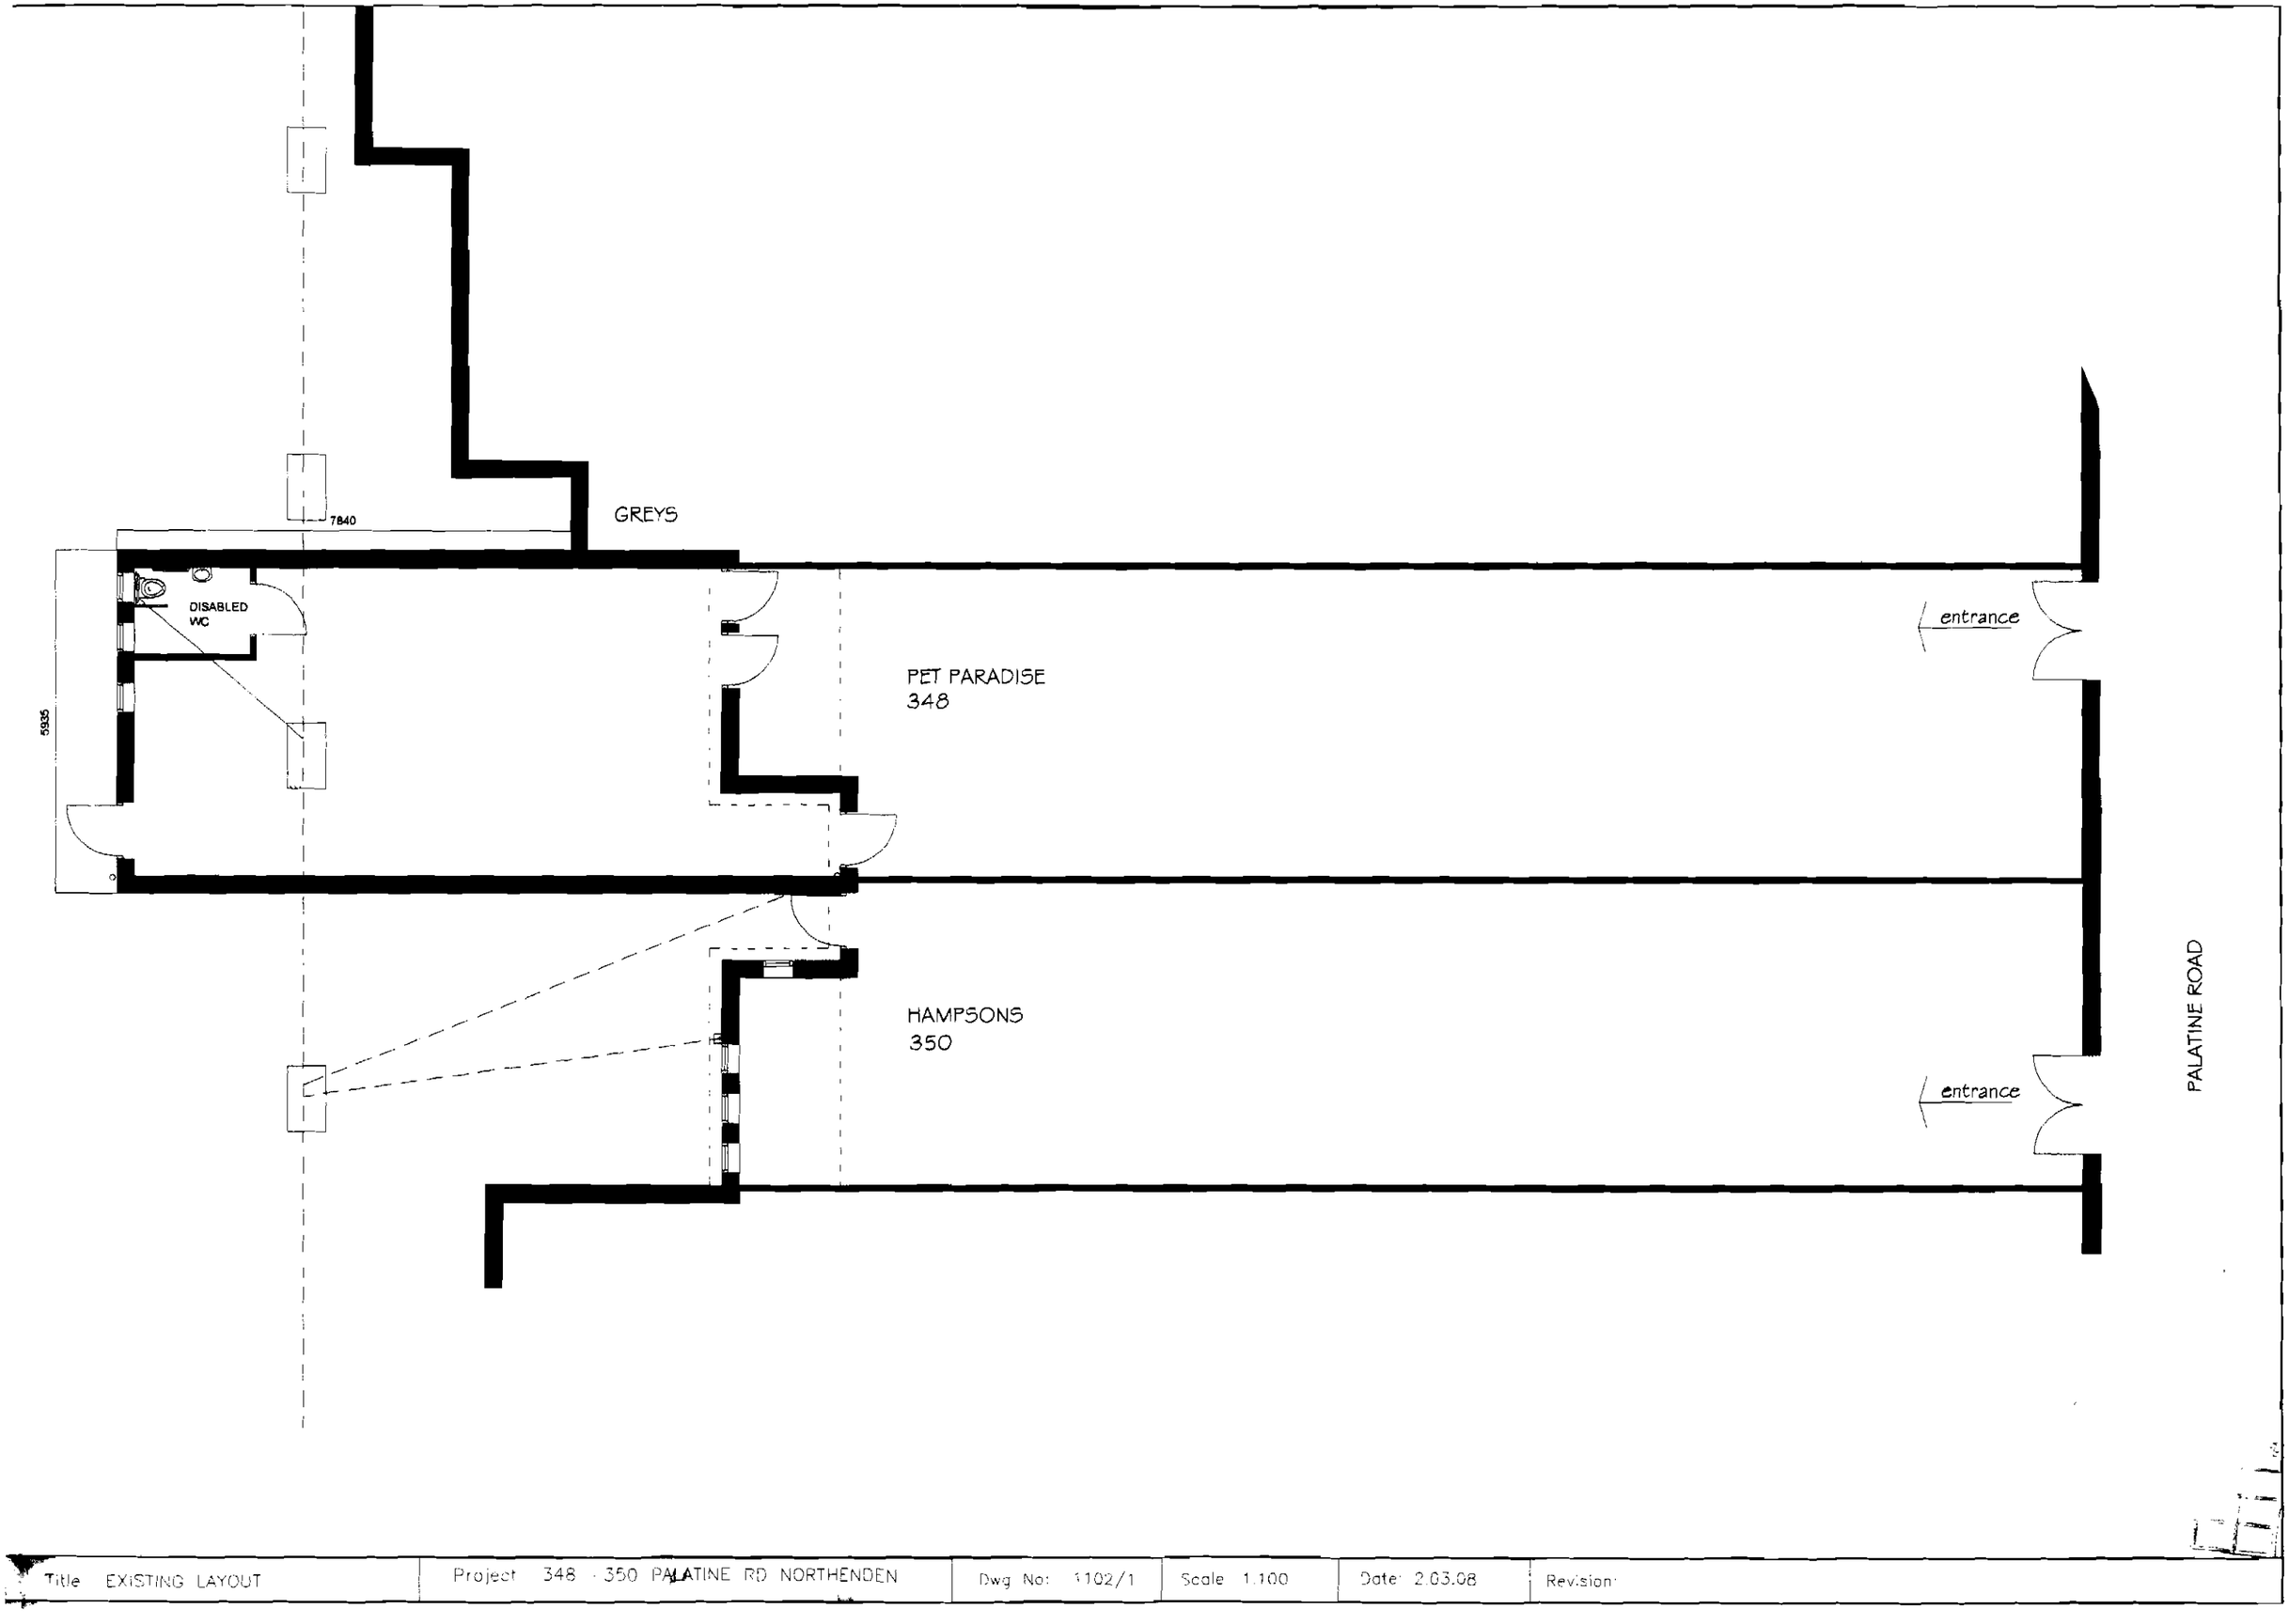

Title EXISTING LAYOUT	Project 348 - 350 PALATINE RD NORTHENDEN	Dwg No: 1102/1	Scale 1:100	Date 2.03.08	Revision