	PROJECT NUMBER	PROJECT	START DATE	REVISION	REVISION DATE	
	HC000 1	Café Barriers		1a	N/A	

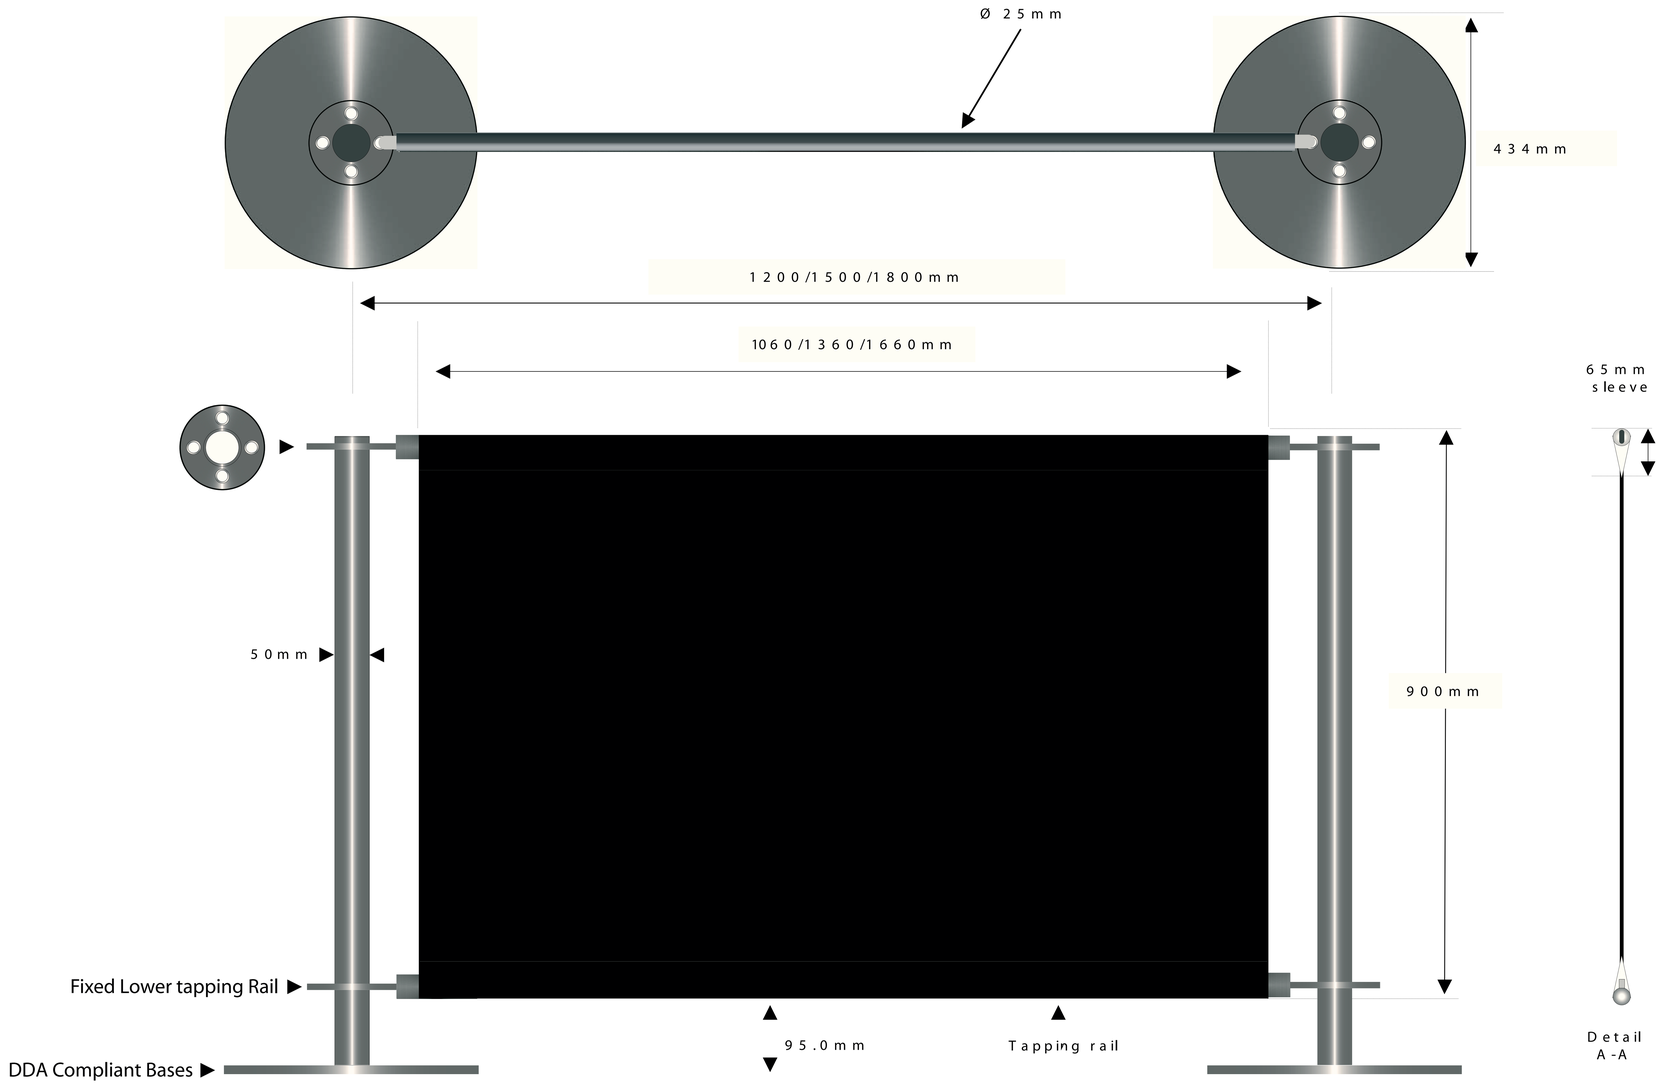

DIMENSIONAL DATA SHEET

SPECTRUM
Signs & Graphics UK LLP