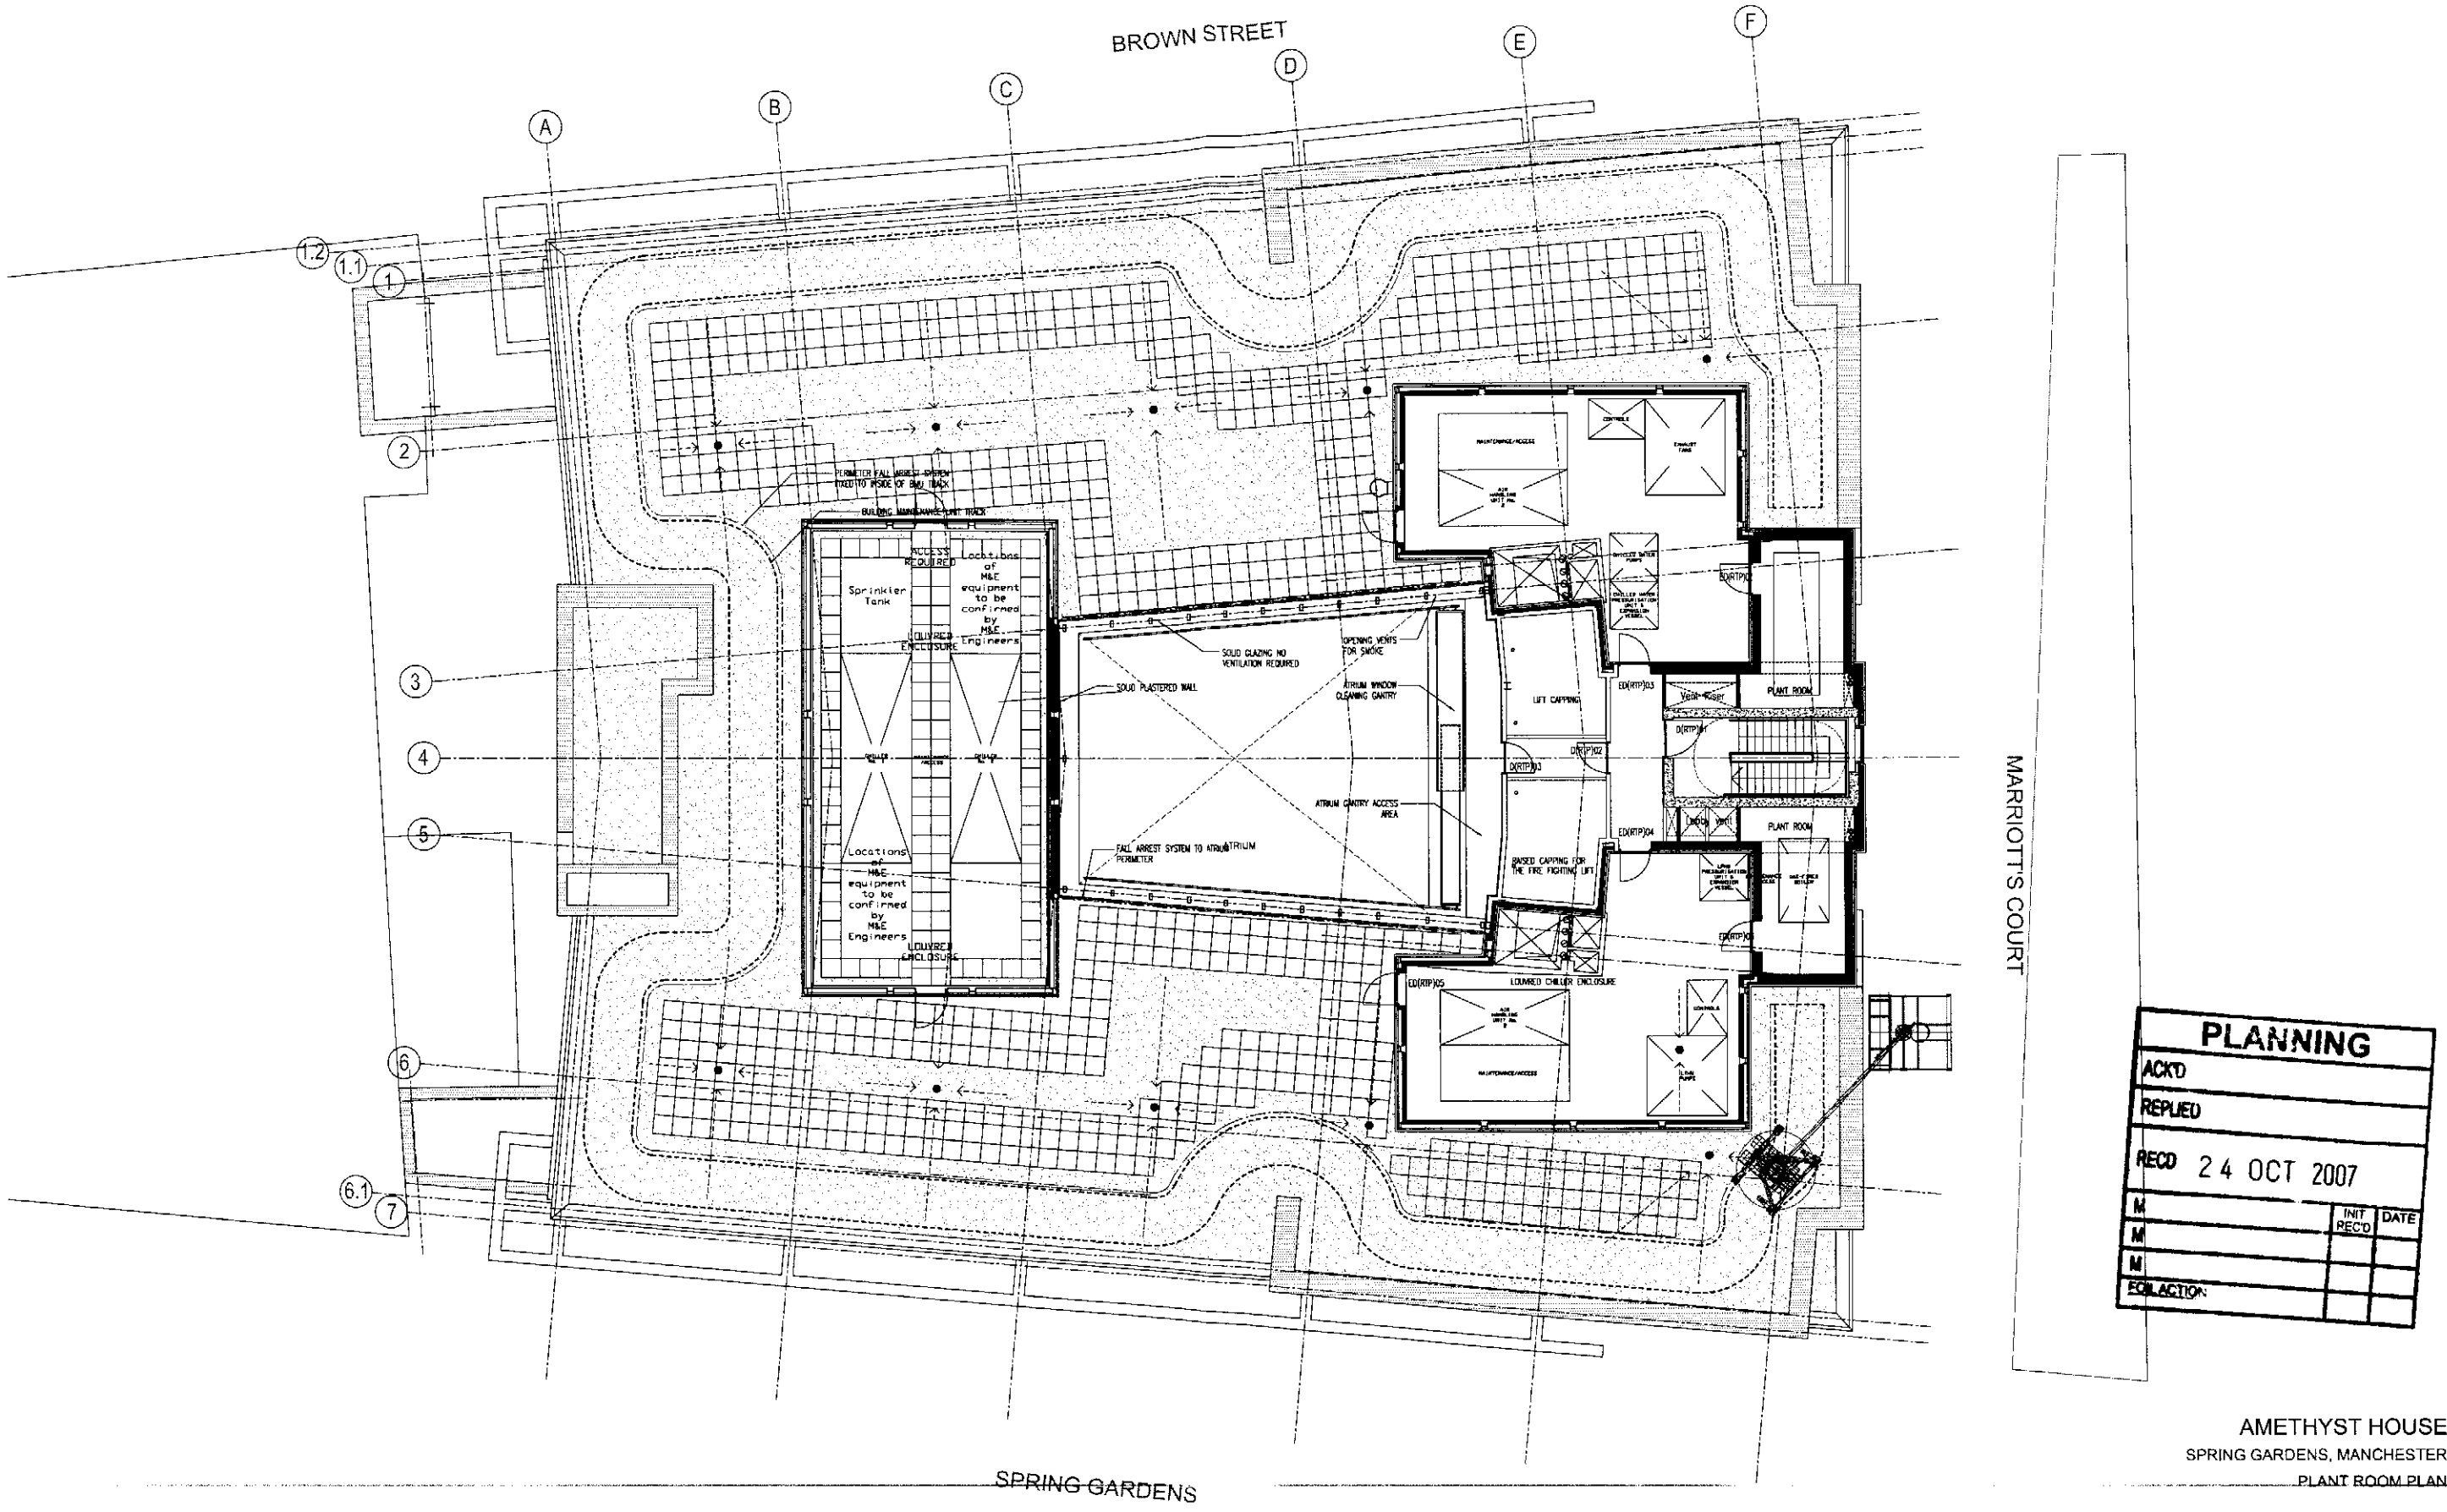

PLANNING

ACK'D		
REPLIED		
RECD 24 OCT 2007		
M	INIT RECD	DATE
M		
M		
FOR ACTION:		

AMETHYST HOUSE

SPRING GARDENS, MANCHESTER

PLANT ROOM PLAN

AR.MAN.2003.0340
PL (01) 23_B
02.11.04
1:200

PARSONAGE CHAMBERS
3 THE PARSONAGE
MANCHESTER
M3 2HW

t +44 (0)161 828 7900
f +44 (0)161 828 7930
e manchester@uk.aedas.com

Aedas

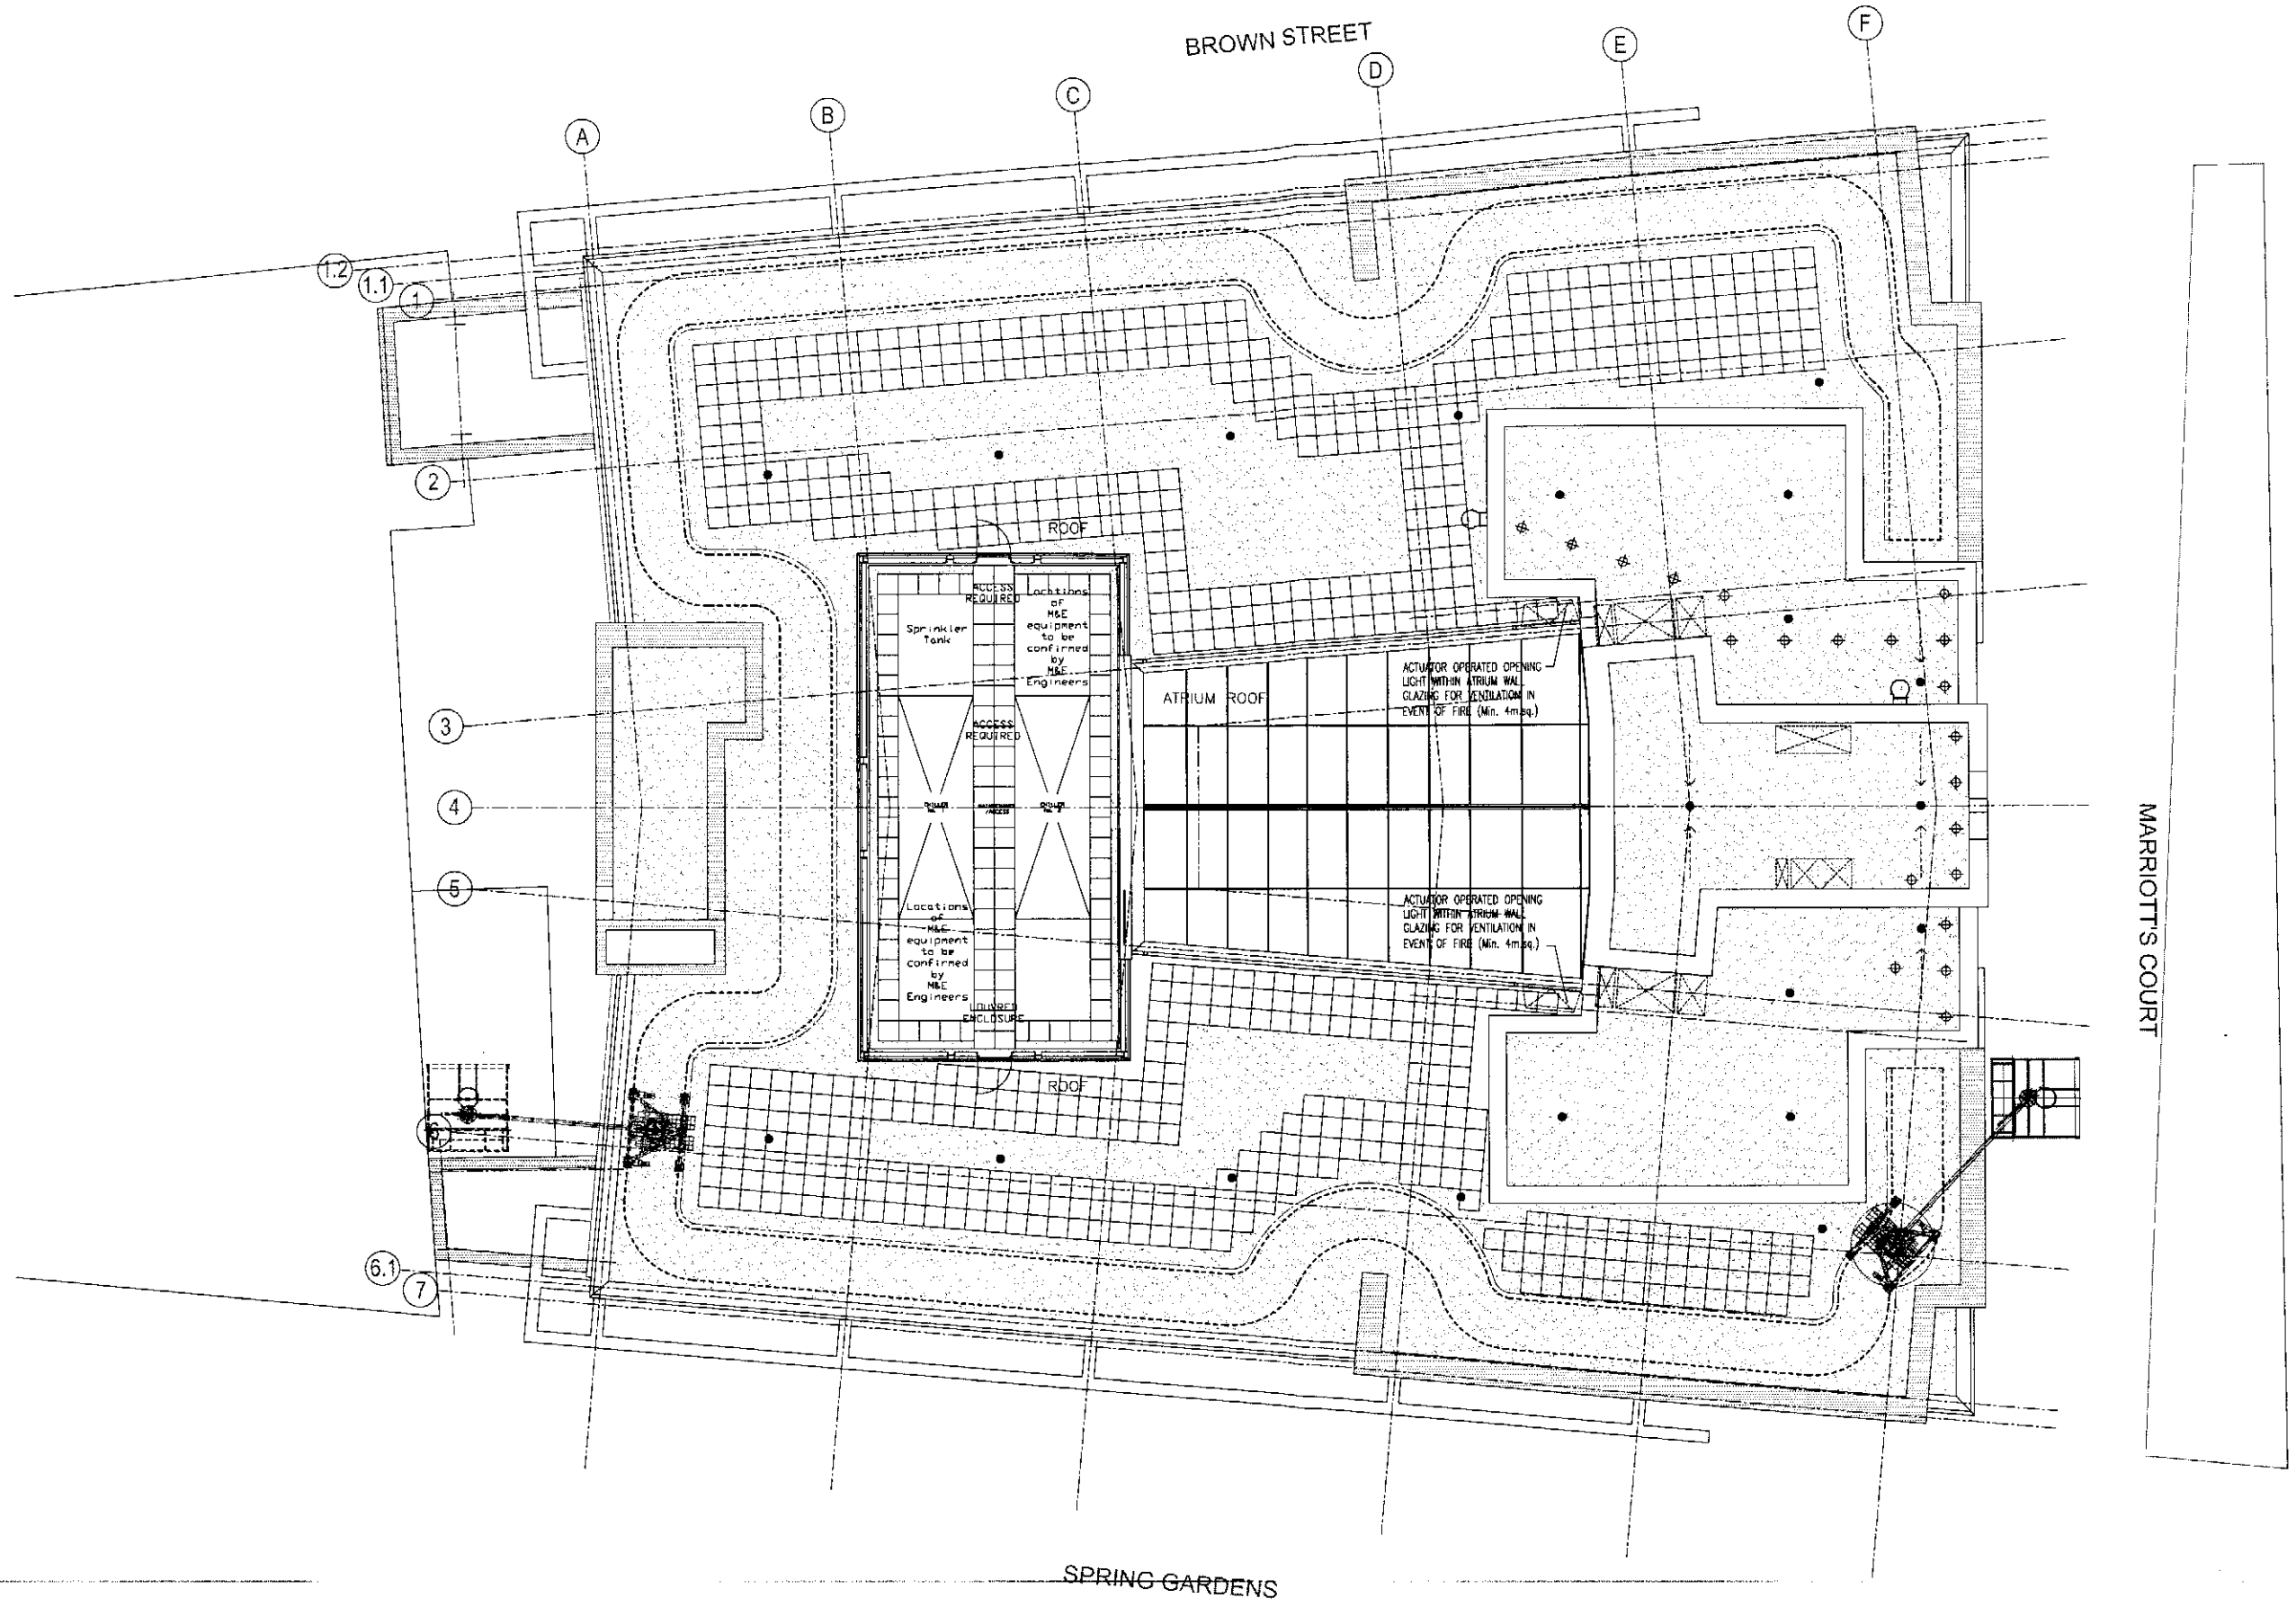

PLANNING		
ACK'D		
REPLIED		
RECD 24 OCT 2007		
M	INIT RECD	DATE
M		
M		
FOR ACTION		

AMETHYST HOUSE
SPRING GARDENS, MANCHESTER
ROOF PLAN

AR.MAN.2003.0340
PL (01) 24_B
02.11.04
1:200

PARSONAGE CHAMBERS
3 THE PARSONAGE
MANCHESTER
M3 2HW

t +44 (0)161 828 7900
f +44 (0)161 828 7930
e manchester@uk.aedas.com

Aedas