
N402337.5 N402350 N402362.5 N402375 N402387.5 N402400 N402412.5

E385887.5 E385900 E385912.5 E385925 E385937.5 E385950 E385962.5 E385975 E385987.5

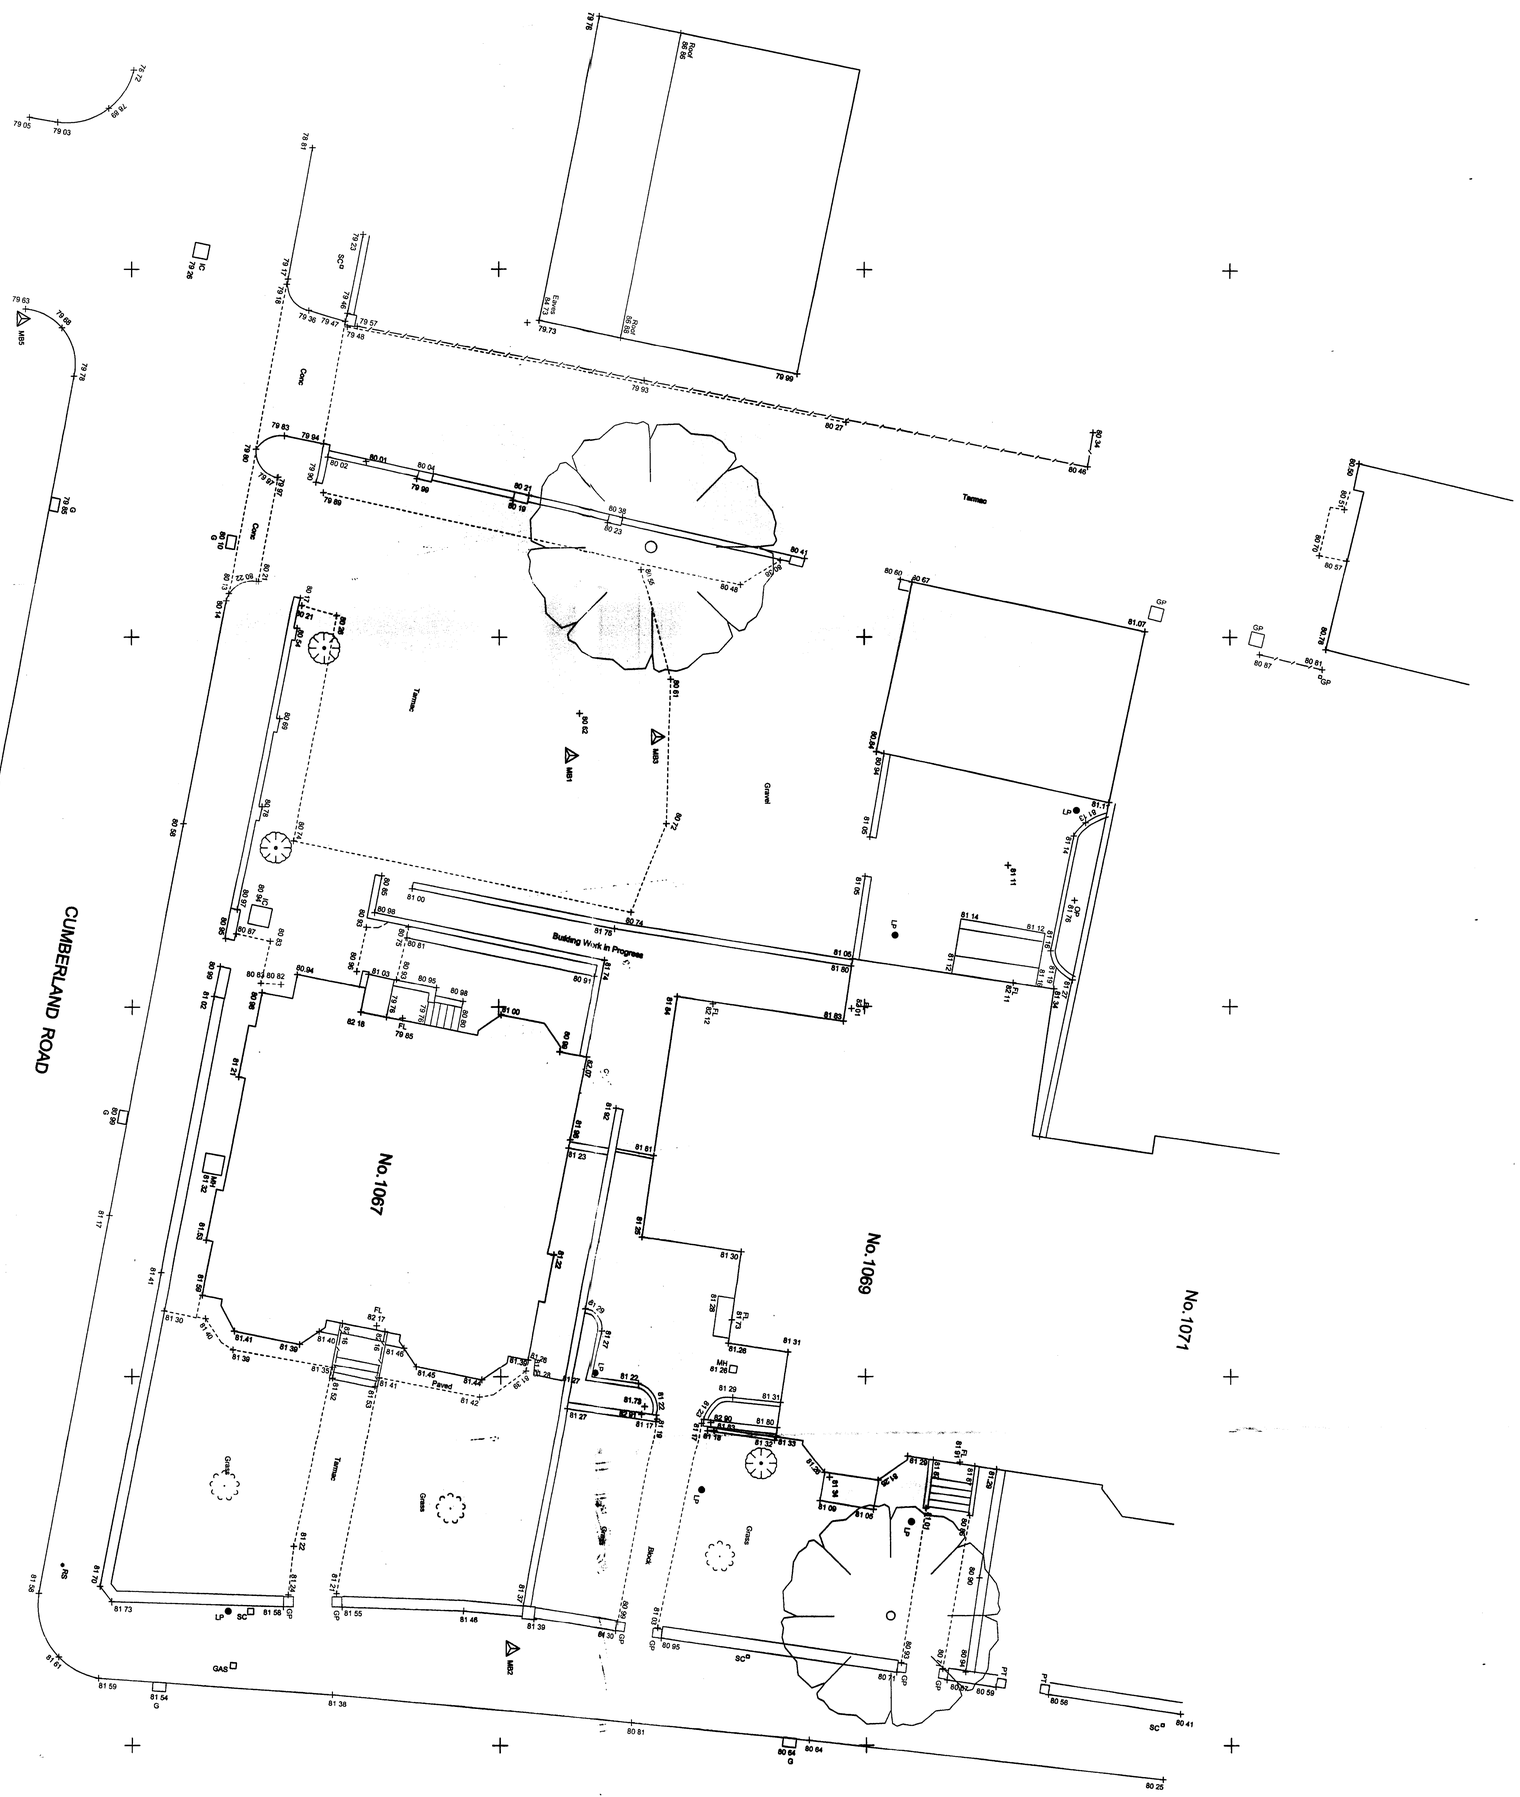

Coordinate Table				
Station	Description	X	Y	Z
MB1	Hib	385914.482	402377.425	80.663
MB2	Hib	385949.718	402375.354	81.099
MB3	Hib	385915.985	402290.391	80.720
MB4	Hib	385949.139	402331.382	81.865
TBM1	Hib	385901.070	402258.747	79.663

All levels are in metres related O.S.N.G. GPS NETWORK

Plan Grid O.S.N.G. Based Upon GPS FIX, L.S.F. 0.99960403

No.1067/1069 ROCHDALE ROAD - BLACKLEY

R.A. FISK & ASSOCIATES

June 2008 Scale 1 to 100

Prepared by FRANK HODGKINSON ASSOCIATES

DIRECTION OF PLAN GRID NORTH

RECEIVED 15 JUL 2008 PLANNING SERVICE