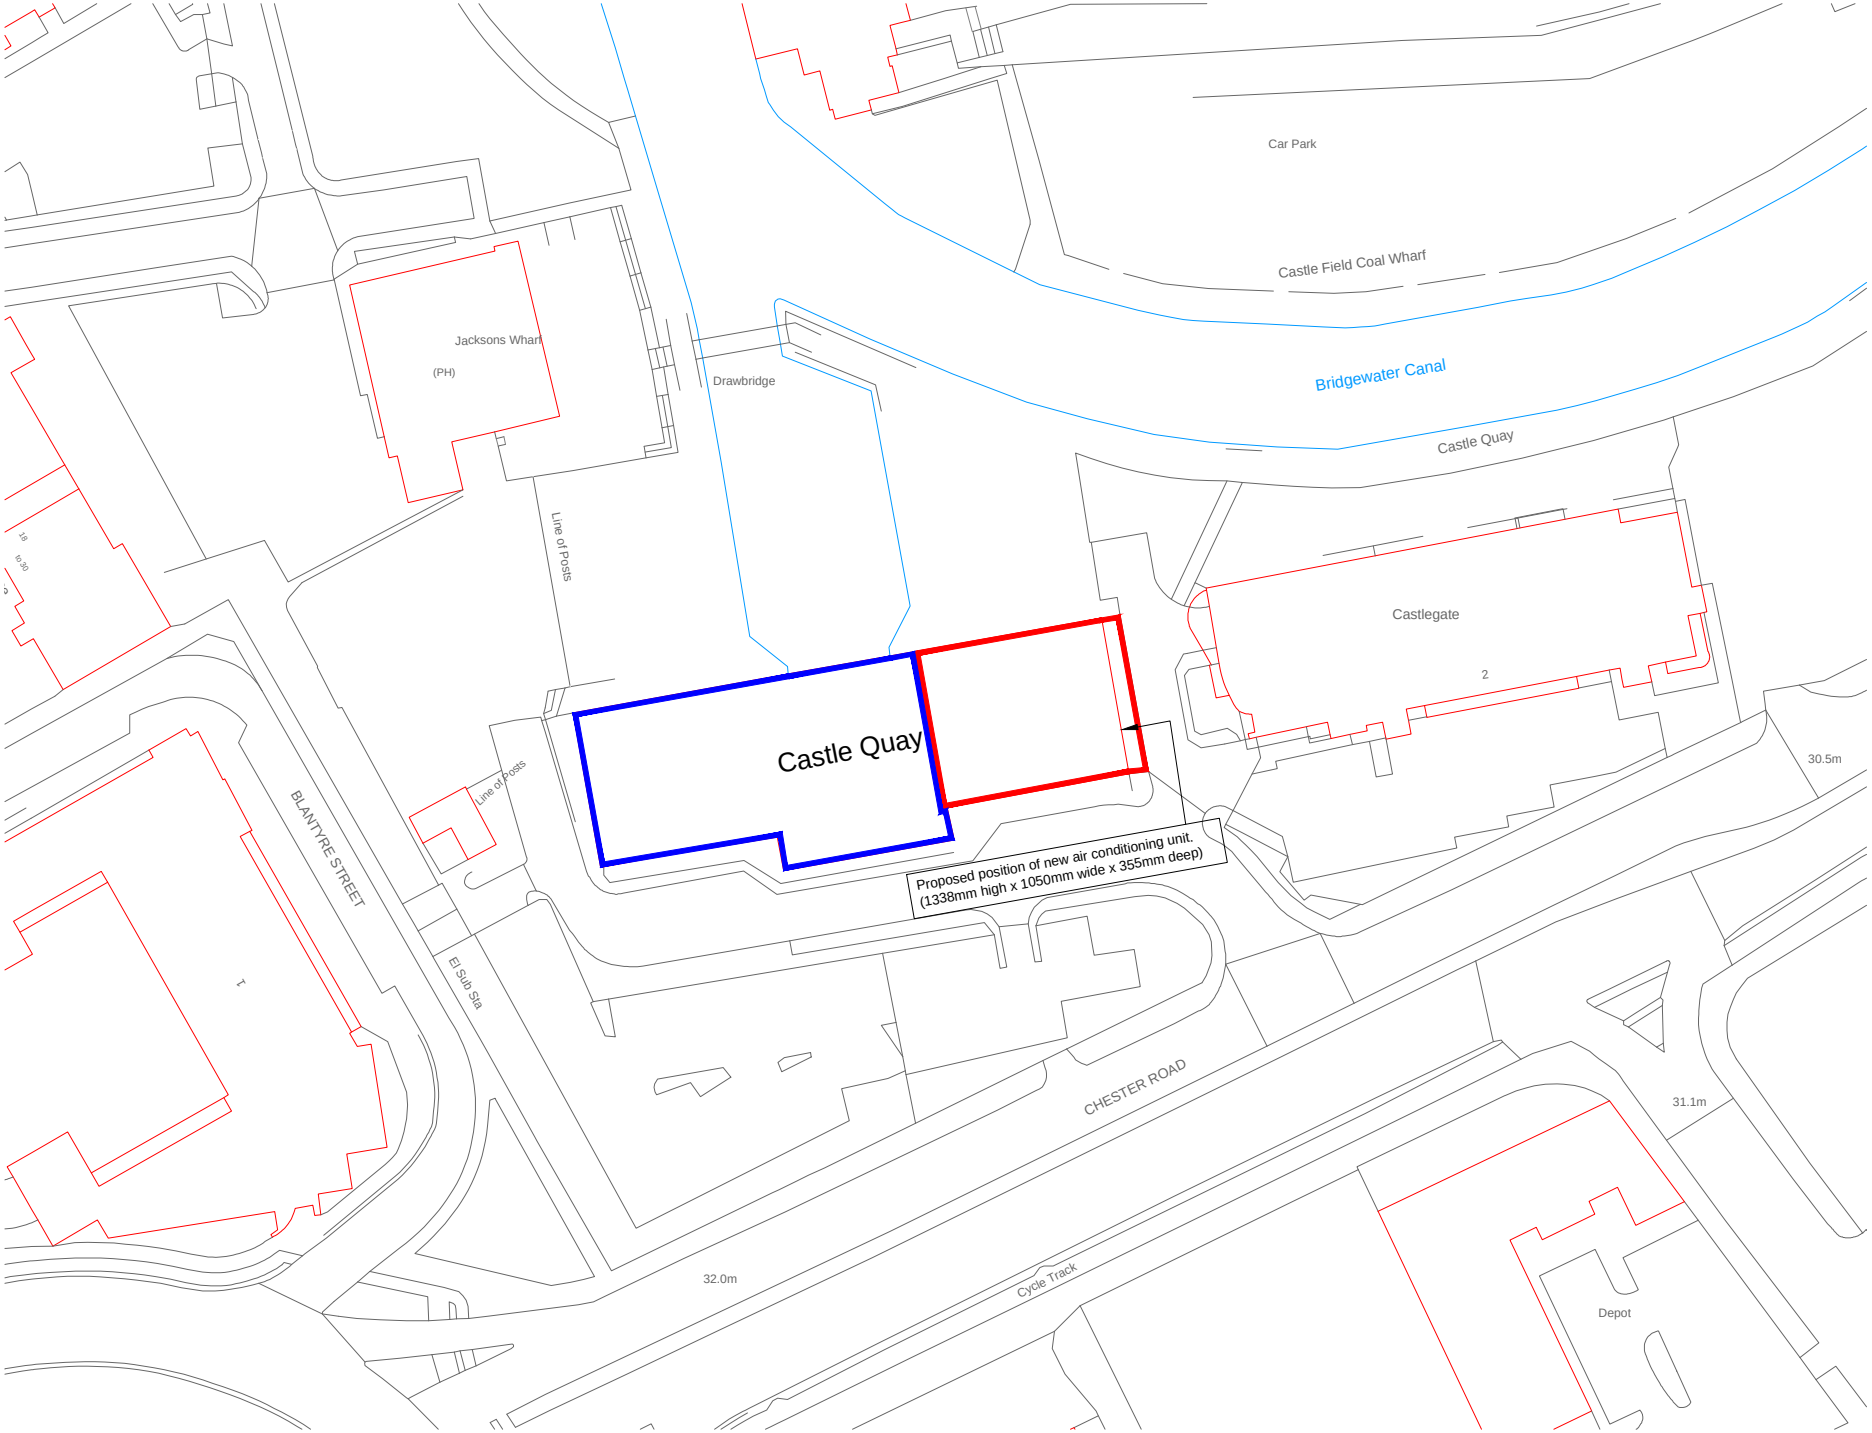


PEEL DOME
THE TRAFFORD CENTRE
MANCHESTER M17 8PL
Tel 0161 629 8200 Fax 0161 629 8332

Title :

Castle Quay
Site Location Plan

Scale : 1:1000@A4	Date :
Drawn :	Revisions :
Drawing Number : PH737	