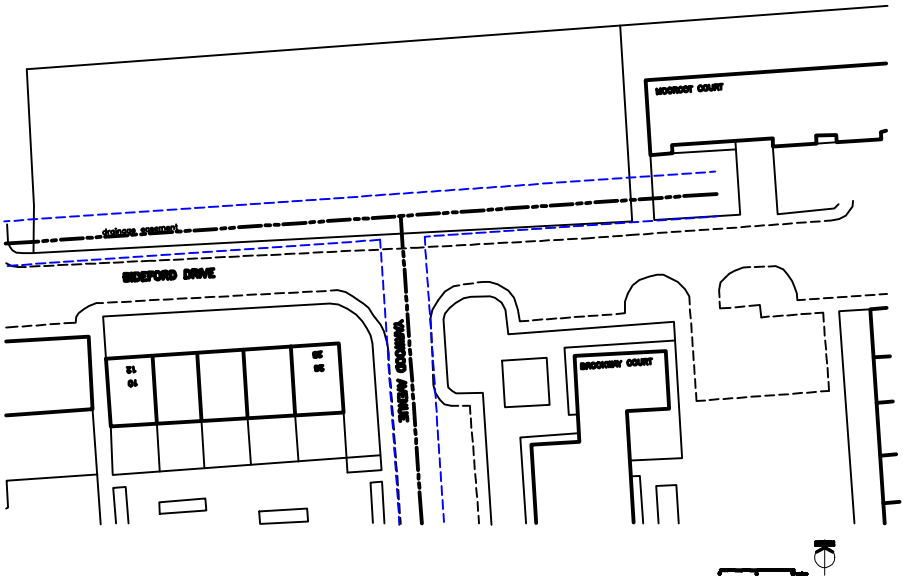

DWG TITLE LOCATION PLAN	SCALE 1:1000 @ A4	
JOB Land at: BIDEFORD DRIVE Manchester M23 0QB.	DATE 10.09.13	DRAWN
	DWG No 1766–200	

BYA Limited
Alina House,10 St Vincent Street, Liverpool, L3 5XW
Tel: 0151 708 0121 Fax: 0151 708 0141