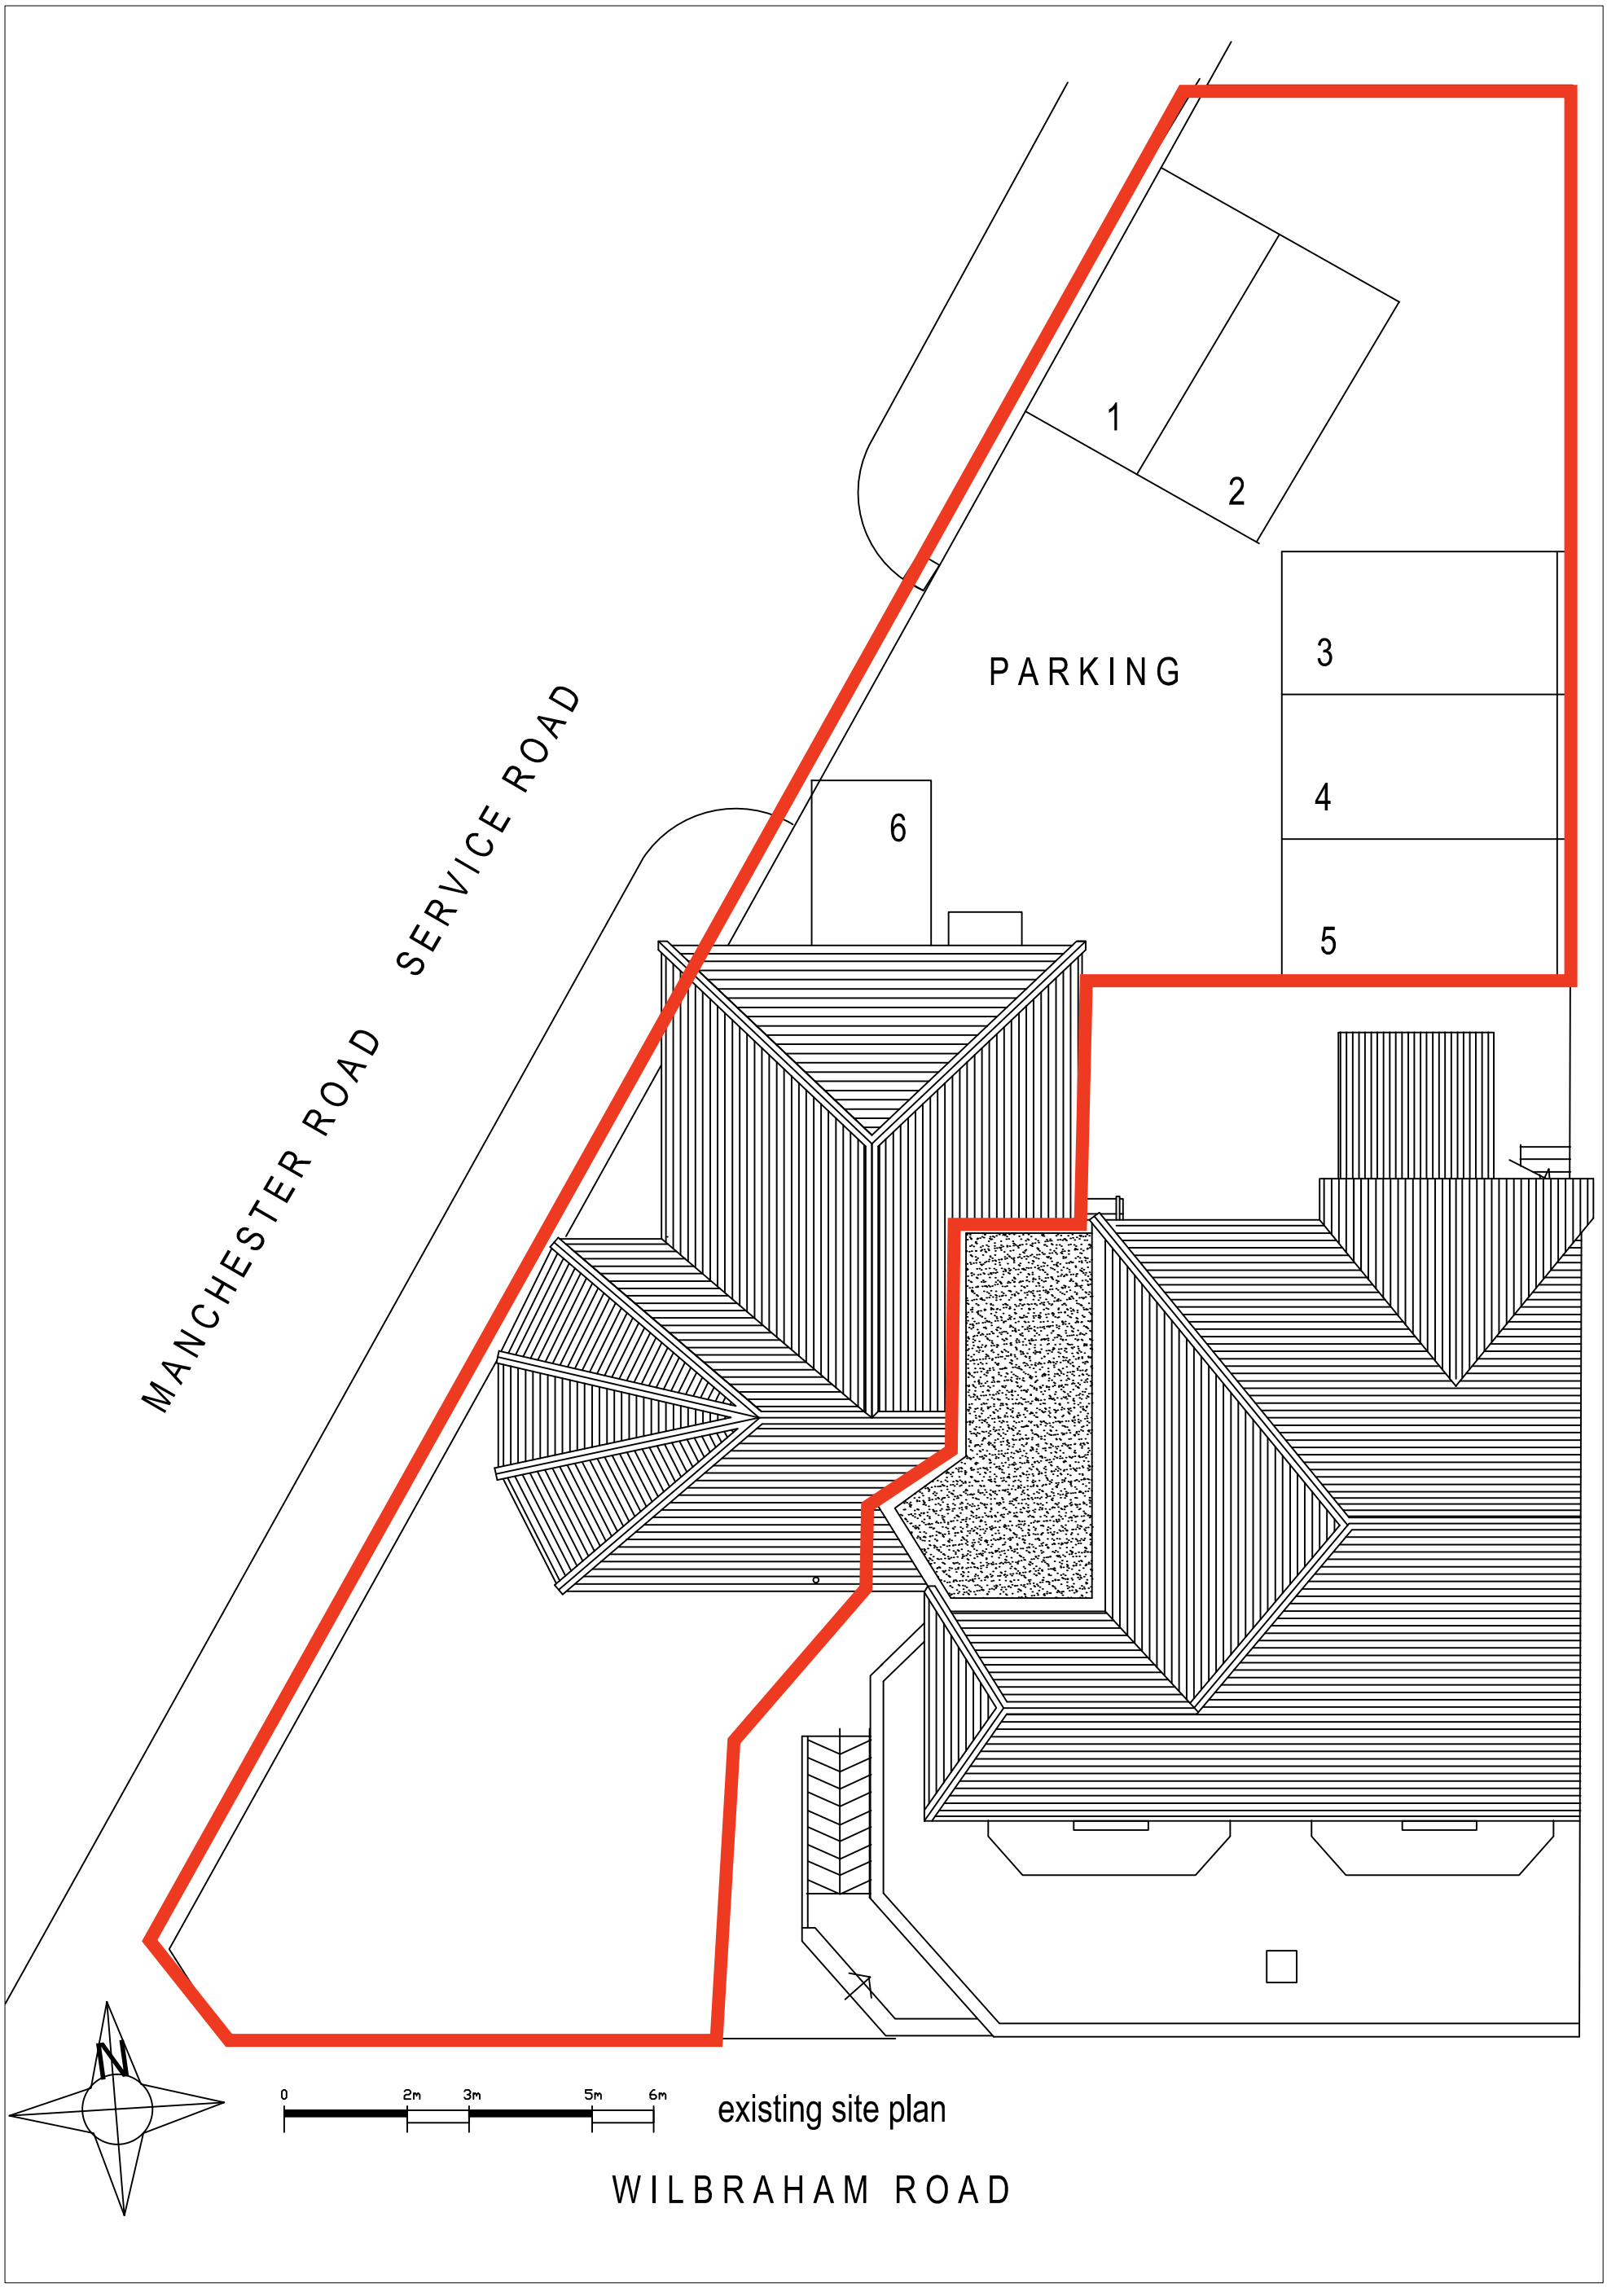

496 Wilbraham Road, Chorlton,
Manchester M21 9AS.

Chapati Cafe

Location Plan 7102-104