Do not scale from drawing
Dimensions are to be checked on site
If in doubt please ask

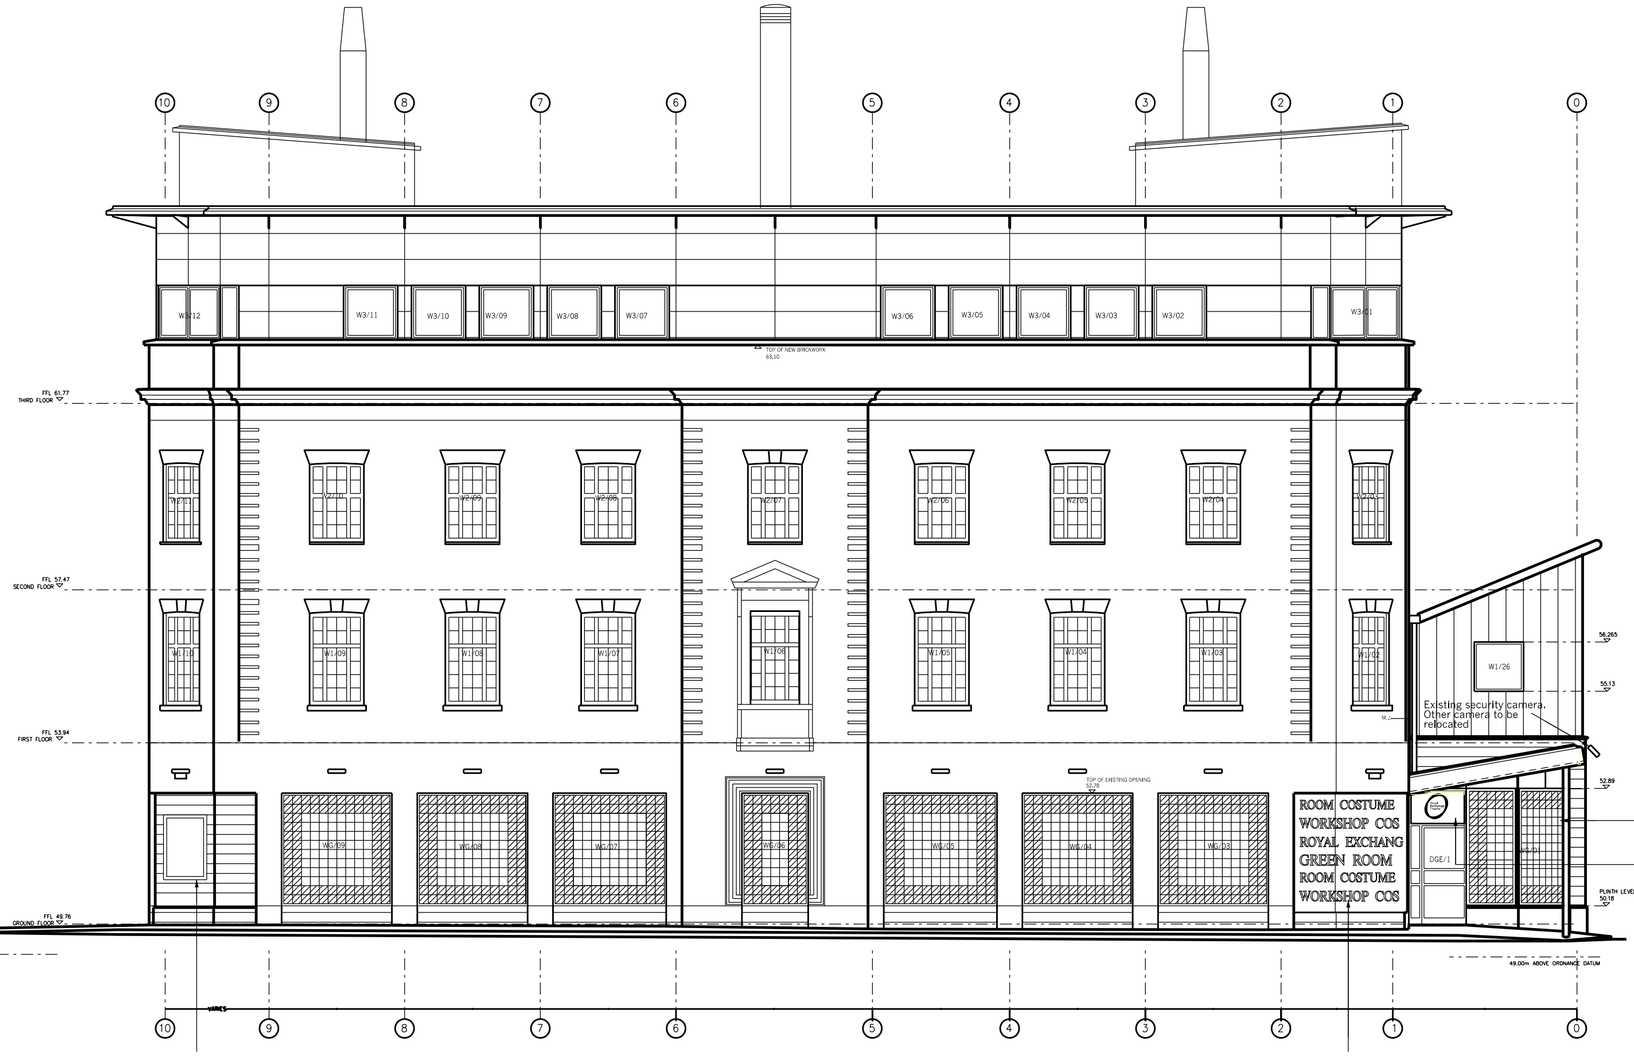
10
9
8
7
6
5
4
3
2
1
0
W3/12
W3/11
W3/10
W3/09
W3/08
W3/07
W3/06
W3/05
W3/04
W3/03
W3/02
W3/01
TOP OF NEW GRIDWORK 63.10
FFL 61.77 THIRD FLOOR
FFL 57.47 SECOND FLOOR
FFL 53.94 FIRST FLOOR
FFL 49.76 GROUND FLOOR
W2/11
W2/10
W2/09
W2/08
W2/07
W2/06
W2/05
W2/04
W2/03
W2/02
W2/01
W1/11
W1/10
W1/09
W1/08
W1/07
W1/06
W1/05
W1/04
W1/03
W1/02
W1/01
W1/26
56.265
55.13
52.89
PLINTH LEVEL 50.18
Existing security camera. Other camera to be relocated
W.C.
W.C.
W.C.