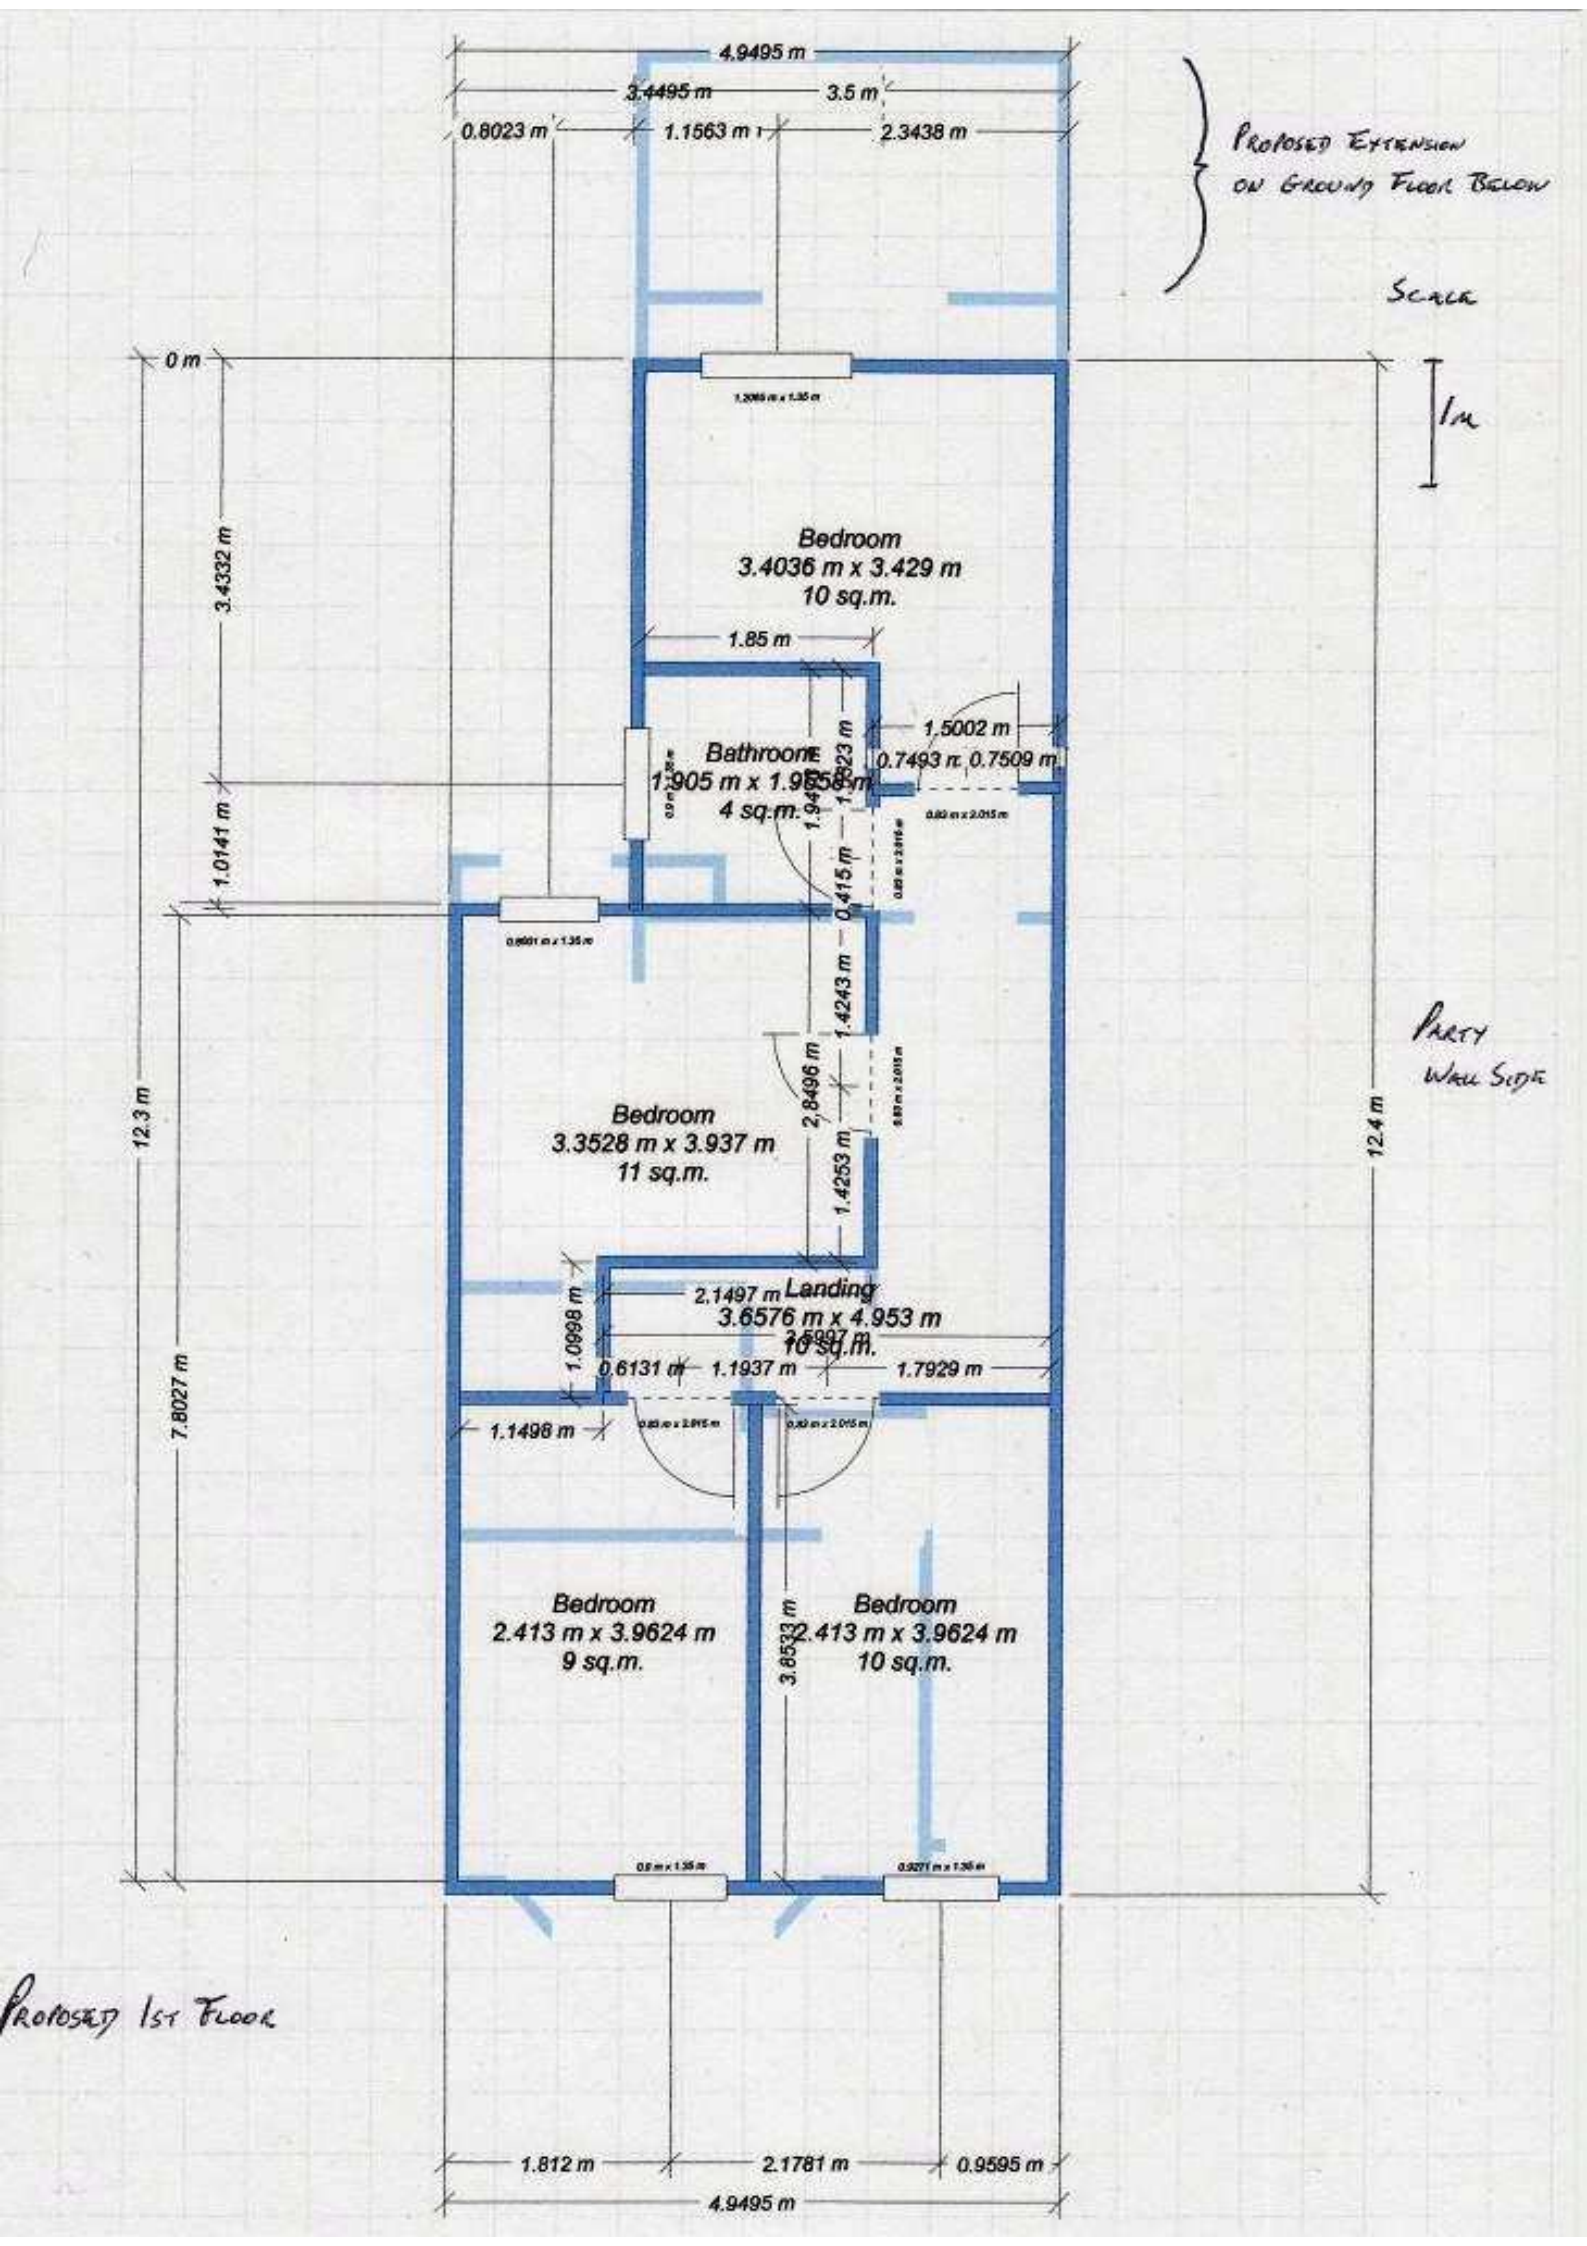

4.9495 m
3.4495 m
3.5 m
0.8023 m
1.1563 m
2.3438 m
Proposed Extension on Ground Floor Below
Scale
1m
0 m
3.4332 m
1.0141 m
12.3 m
7.8027 m
Bedroom
3.4036 m x 3.429 m
10 sq.m.
1.85 m
Bathroom
1.905 m x 1.9558 m
4 sq.m.
1.5002 m
0.7493 m
0.7509 m
1.9423 m
1.9431 m
0.415 m
1.4243 m
2.8496 m
1.4253 m
Bedroom
3.3528 m x 3.937 m
11 sq.m.
Landing
3.6576 m x 4.953 m
10 sq.m.
2.1497 m
1.0998 m
0.6131 m
1.1937 m
1.7929 m
1.1498 m
Bedroom
2.413 m x 3.9624 m
9 sq.m.
Bedroom
2.413 m x 3.9624 m
10 sq.m.
3.8533 m
Party Wall Side
12.4 m
1.812 m
2.1781 m
0.9595 m
4.9495 m
Proposed 1st Floor