


87, DENE ROAD : EXISTING FRONT ELEV. 1:50

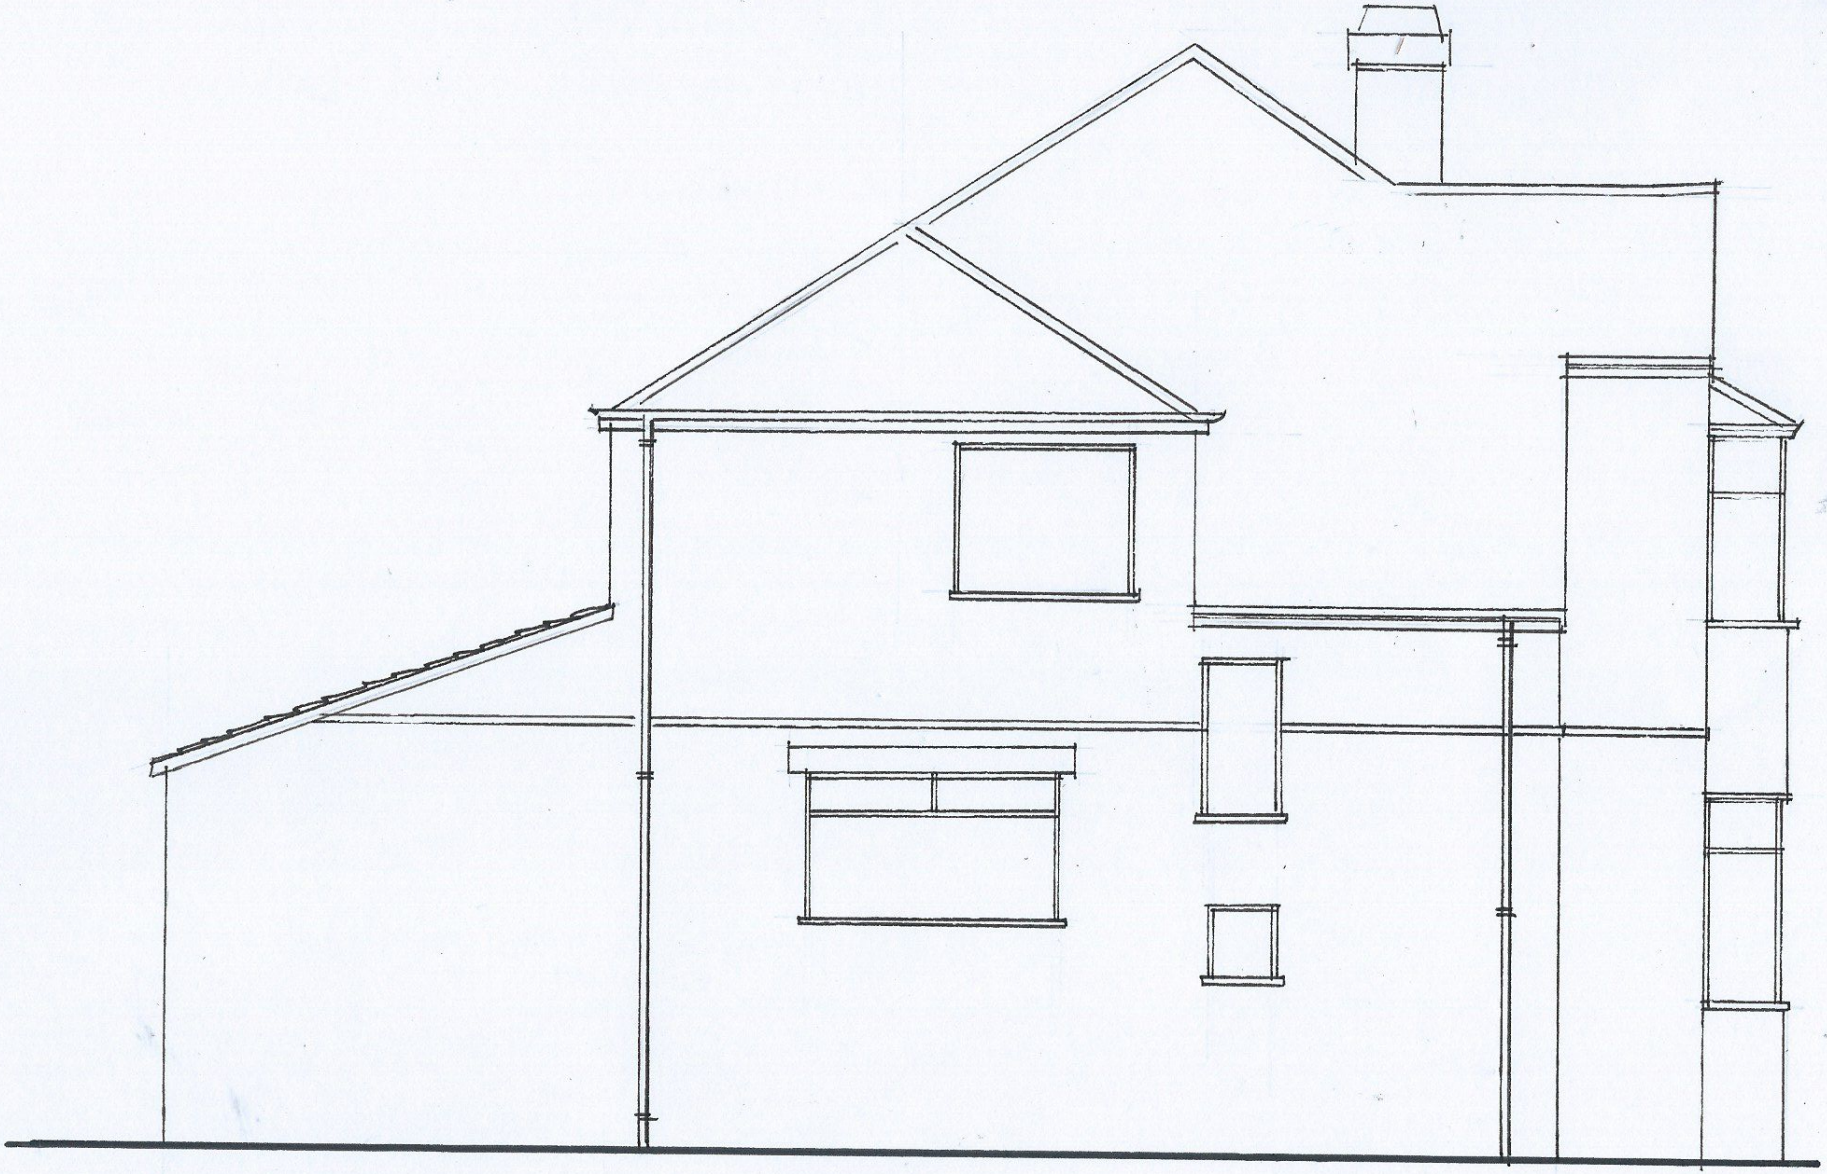

87. DENE ROAD : EXISTING SIDE ELEVATION 1:50