


Det "A"

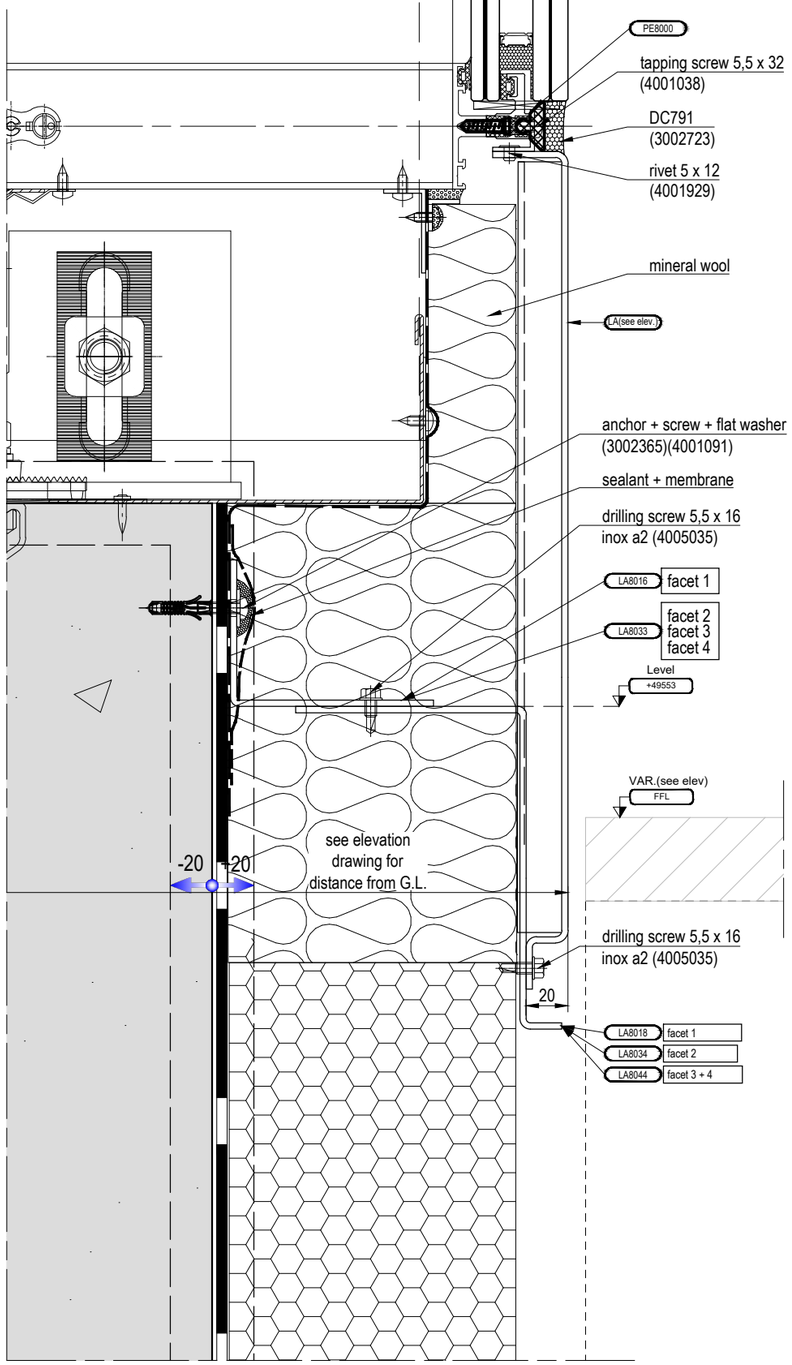

Det "B"

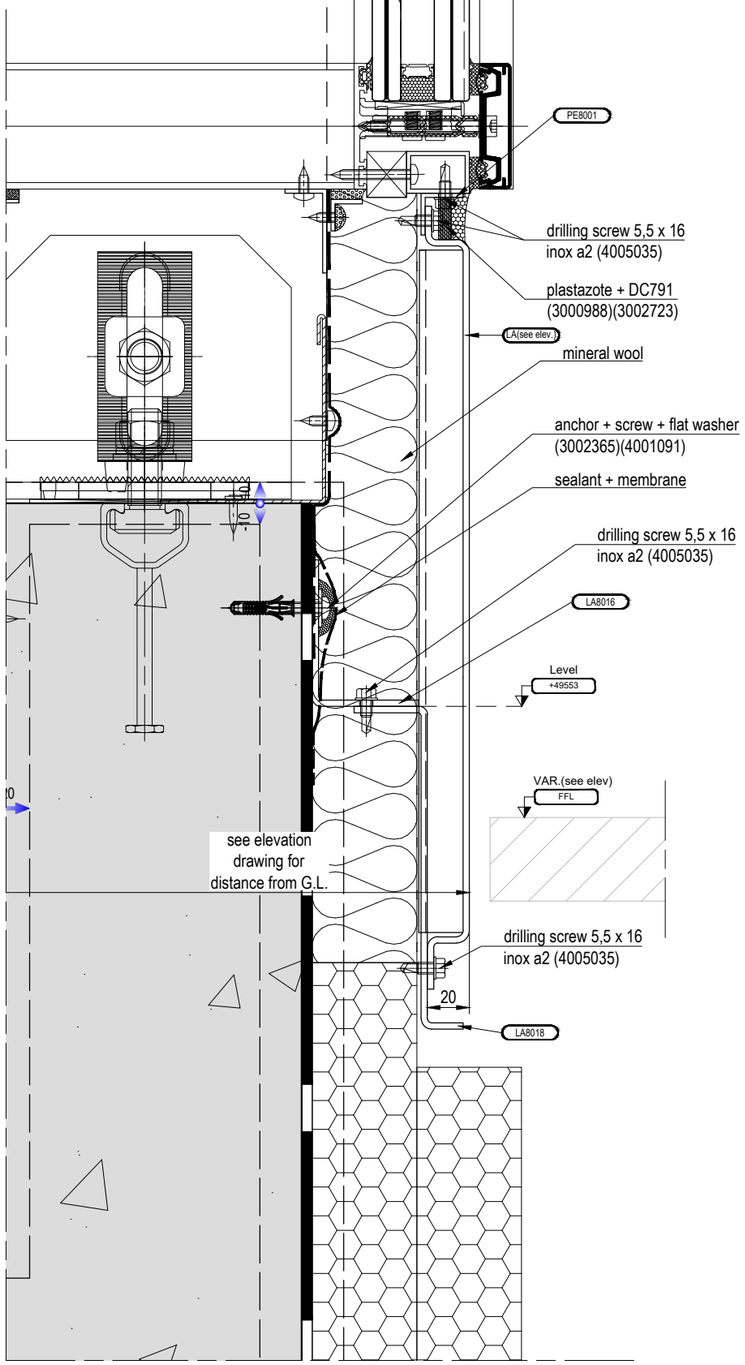

Det "C"

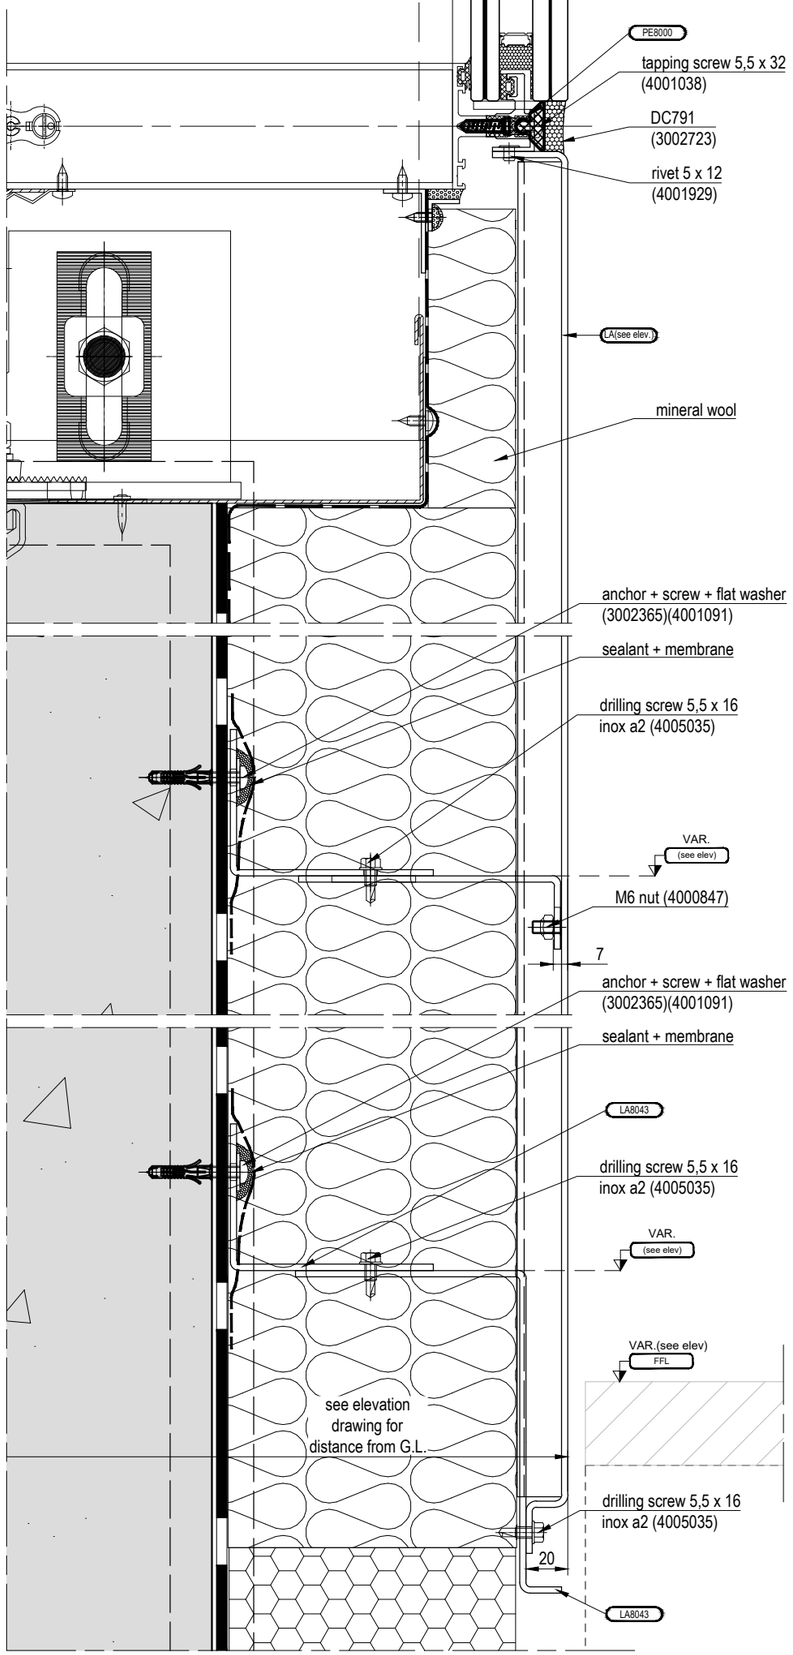

Emissione: -
Commessa: 230010
File: V_SECTIONS
Emesso per: Installation
Rev.: C01
Scala: 1:2@A3
Dis: .

Descrizione	Controllato da	Disegnatore	Data	Rev
First issue	A.Battazza	A.Patrignani	02/09/2025	C01
.	.	.	.	.
.	.	.	.	.

Progetto: PORT STREET - Manchester
Riferito: ps-ut@focchi.it
Architetto: SIMPSON HAUGH AND PARTNERS
Cliente: RENAKER BUILD LTD
Package: Curtain Wall

Titolo:
SKIRTING
VERTICAL SECTION
-

FOCCHI SINCE 1914