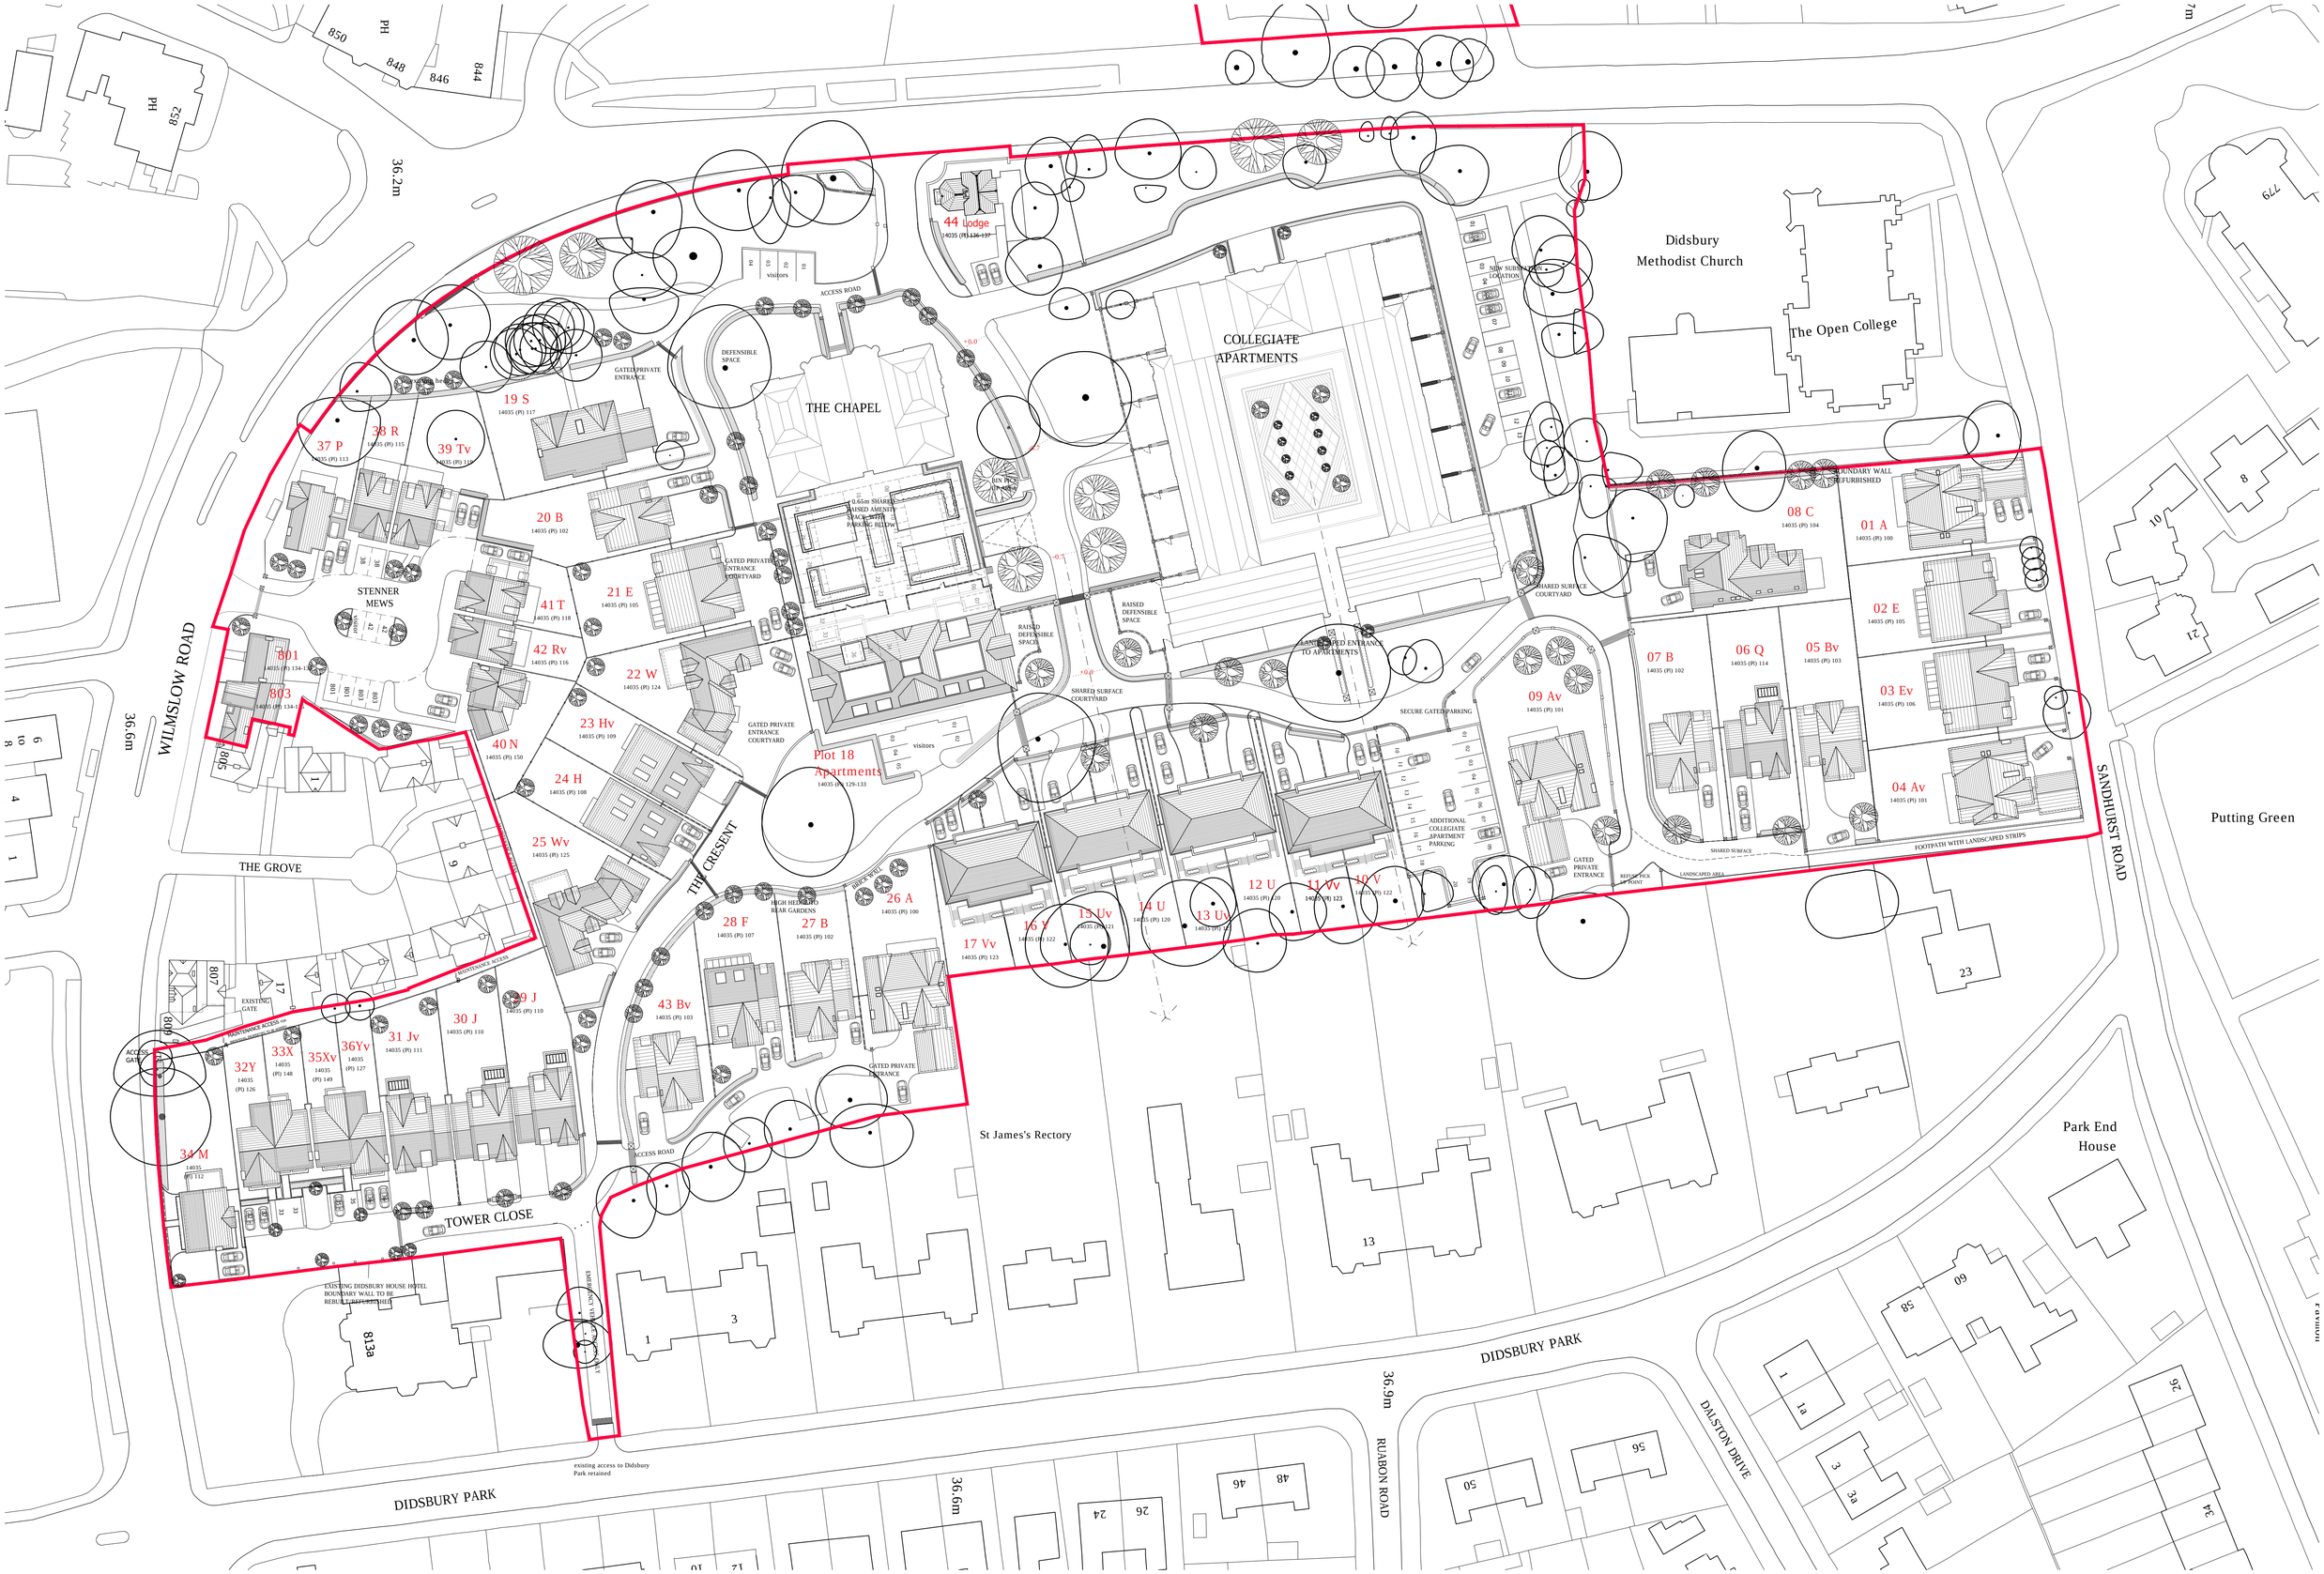

0161 929 7521 T
0161 929 7522 F
www.calderpeel.com
mail@calderpeel.com

MARKET CHART
20-24 CHORCH STREET
MACCLESFIELD
SK11 6DW

MMU Campus, Didsbury, Manchester

PJ Livesy Group Ltd

Proposed Site Plan

14035 (PL) 001 P

1:500 @A1

DATE: 02-July-15

calderpeel